P:\GB2\178_DV_Kehdingen-Oste\178-4-23_Deichverstärkung B73 - Burgbeckkanal\14_Zeichnungen\LPH 3\Planfeststellungsverfahren\2016_09_29_Übersichtskarte.mxd

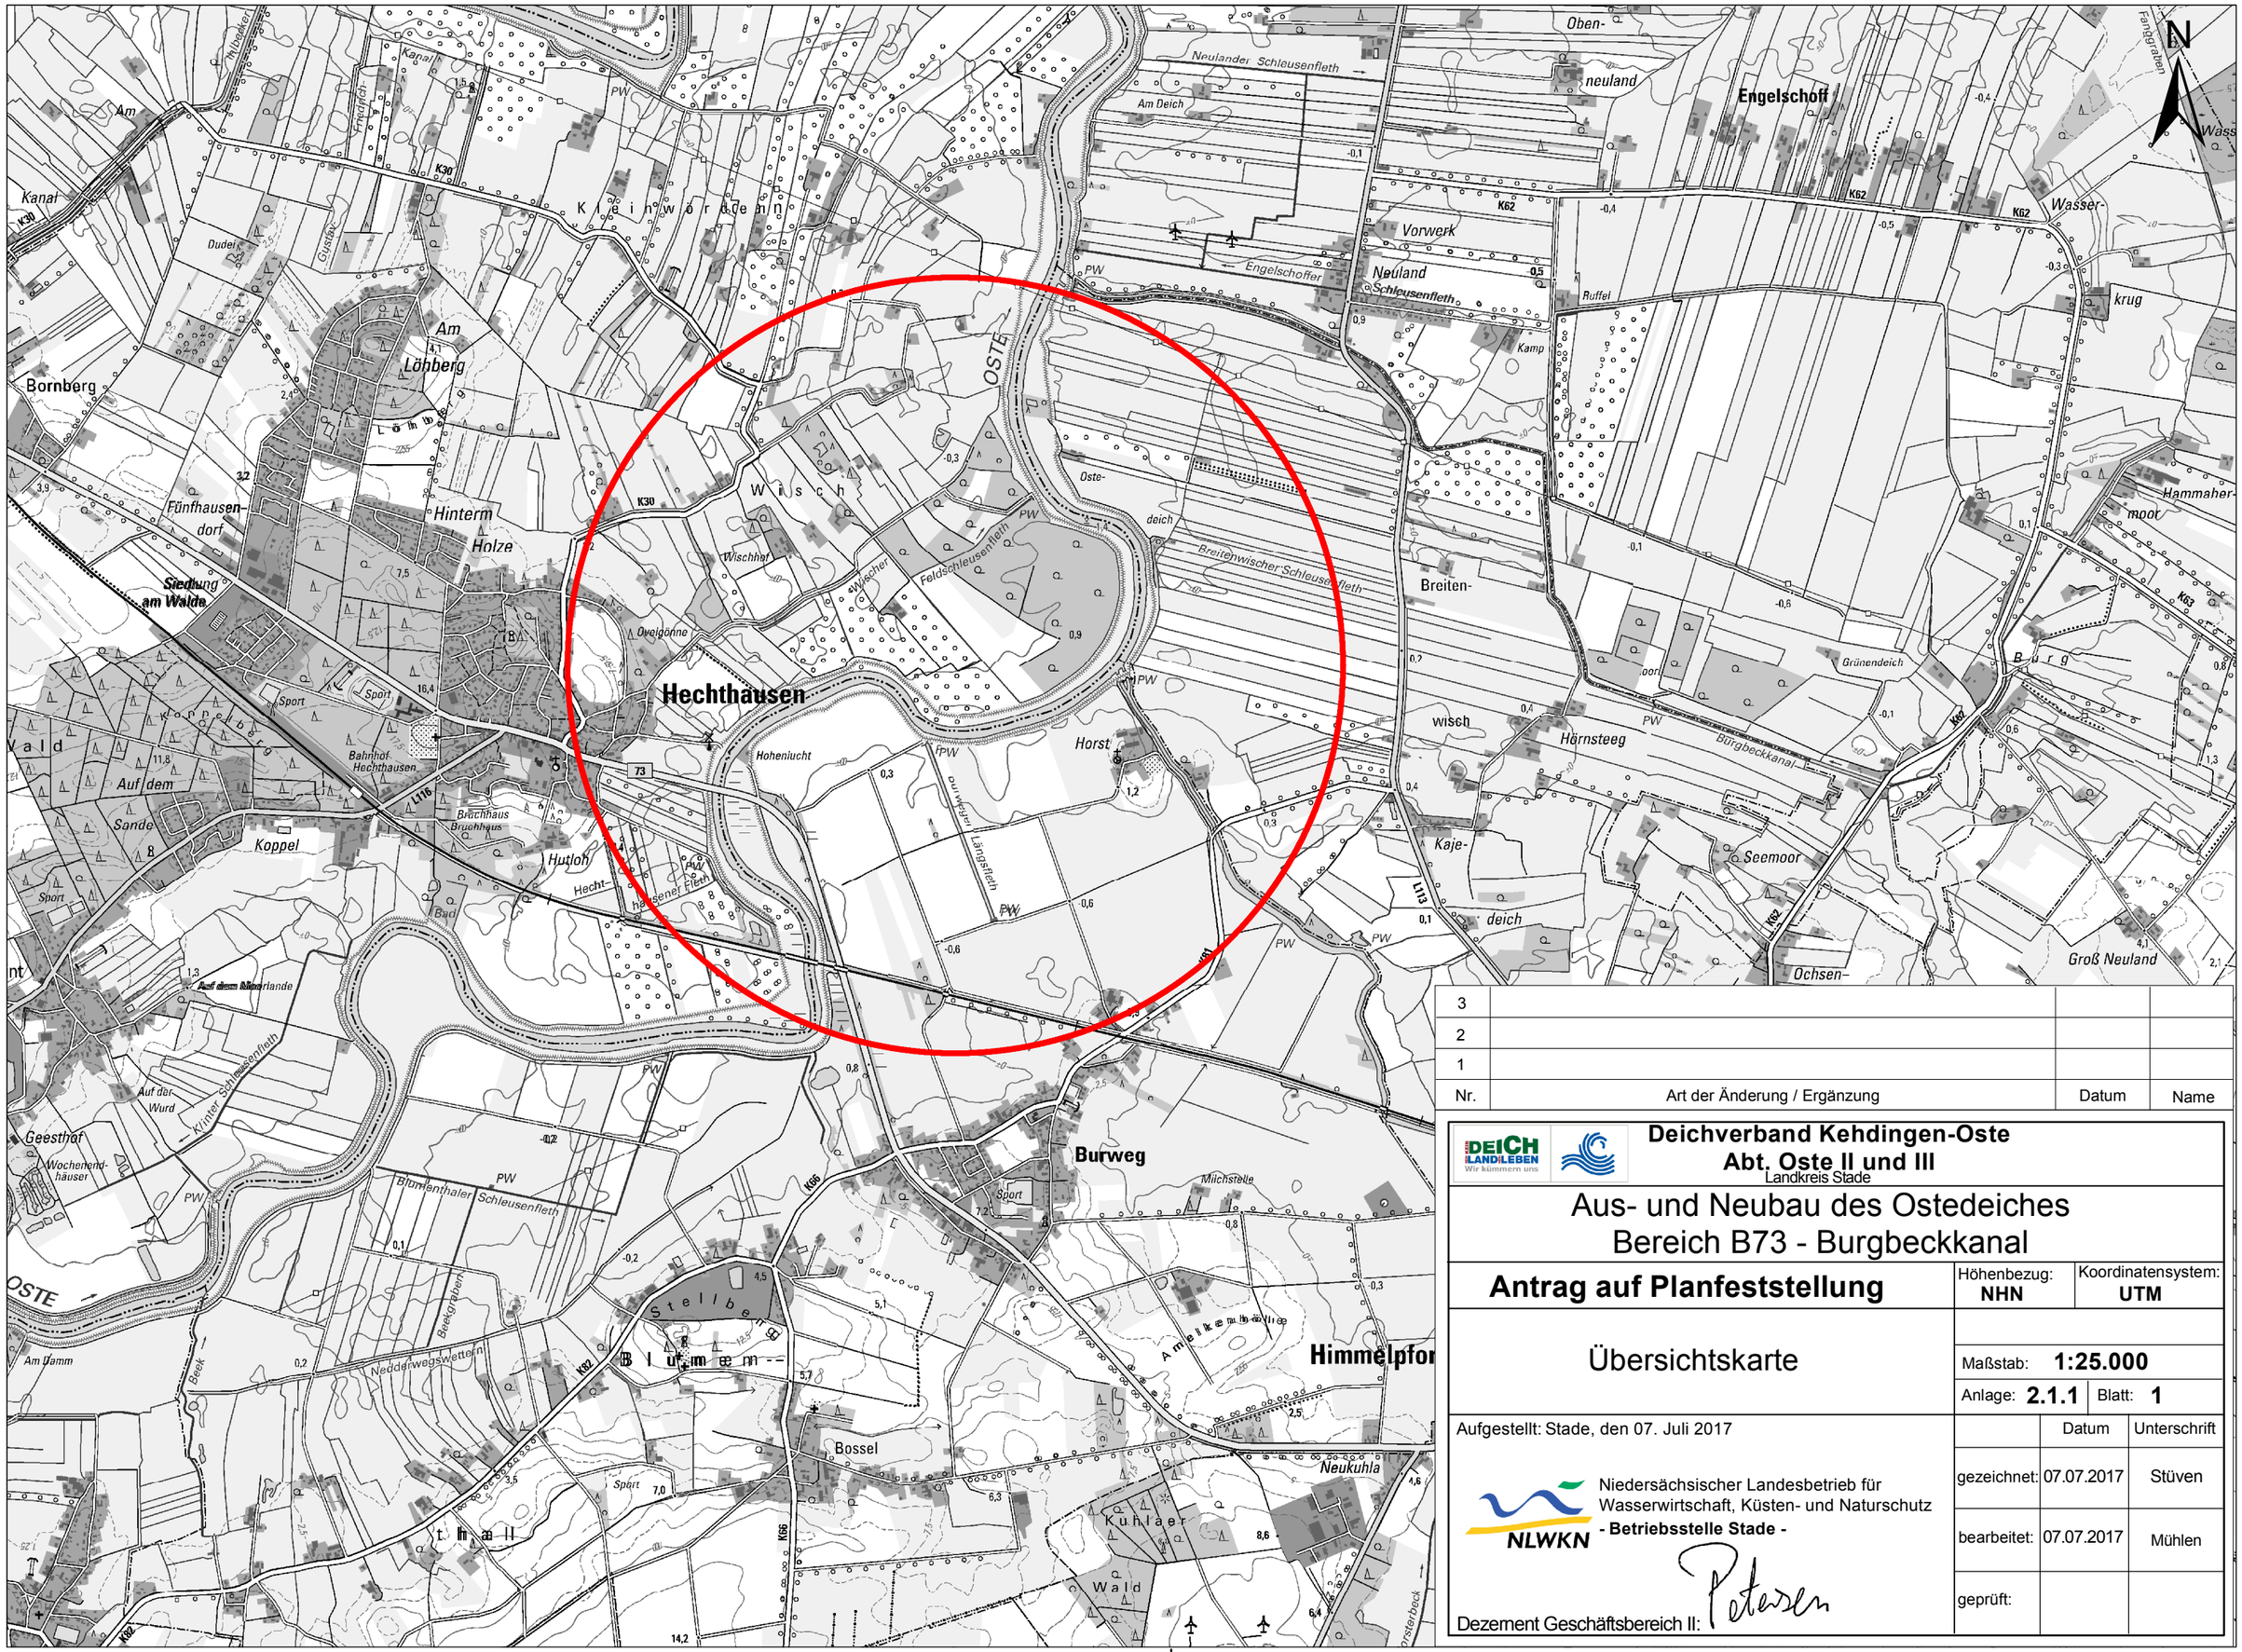

Nr.	Art der Änderung / Ergänzung	Datum	Name
3			
2			
1			

Deichverband Kehdingen-Oste
Abt. Oste II und III
Landkreis Stade

Aus- und Neubau des Ostedeiches
Bereich B73 - Burgbeckkanal

Antrag auf Planfeststellung

Höhenbezug: **NHN**

Koordinatensystem: **UTM**

Übersichtskarte

Maßstab: **1:25.000**

Anlage: **2.1.1** Blatt: **1**

Aufgestellt: Stade, den 07. Juli 2017

	Datum	Unterschrift
gezeichnet:	07.07.2017	Stüven
bearbeitet:	07.07.2017	Mühlen
geprüft:		

Niedersächsischer Landesbetrieb für Wasserwirtschaft, Küsten- und Naturschutz
- Betriebsstelle Stade -

Dezement Geschäftsbereich II: Petersen