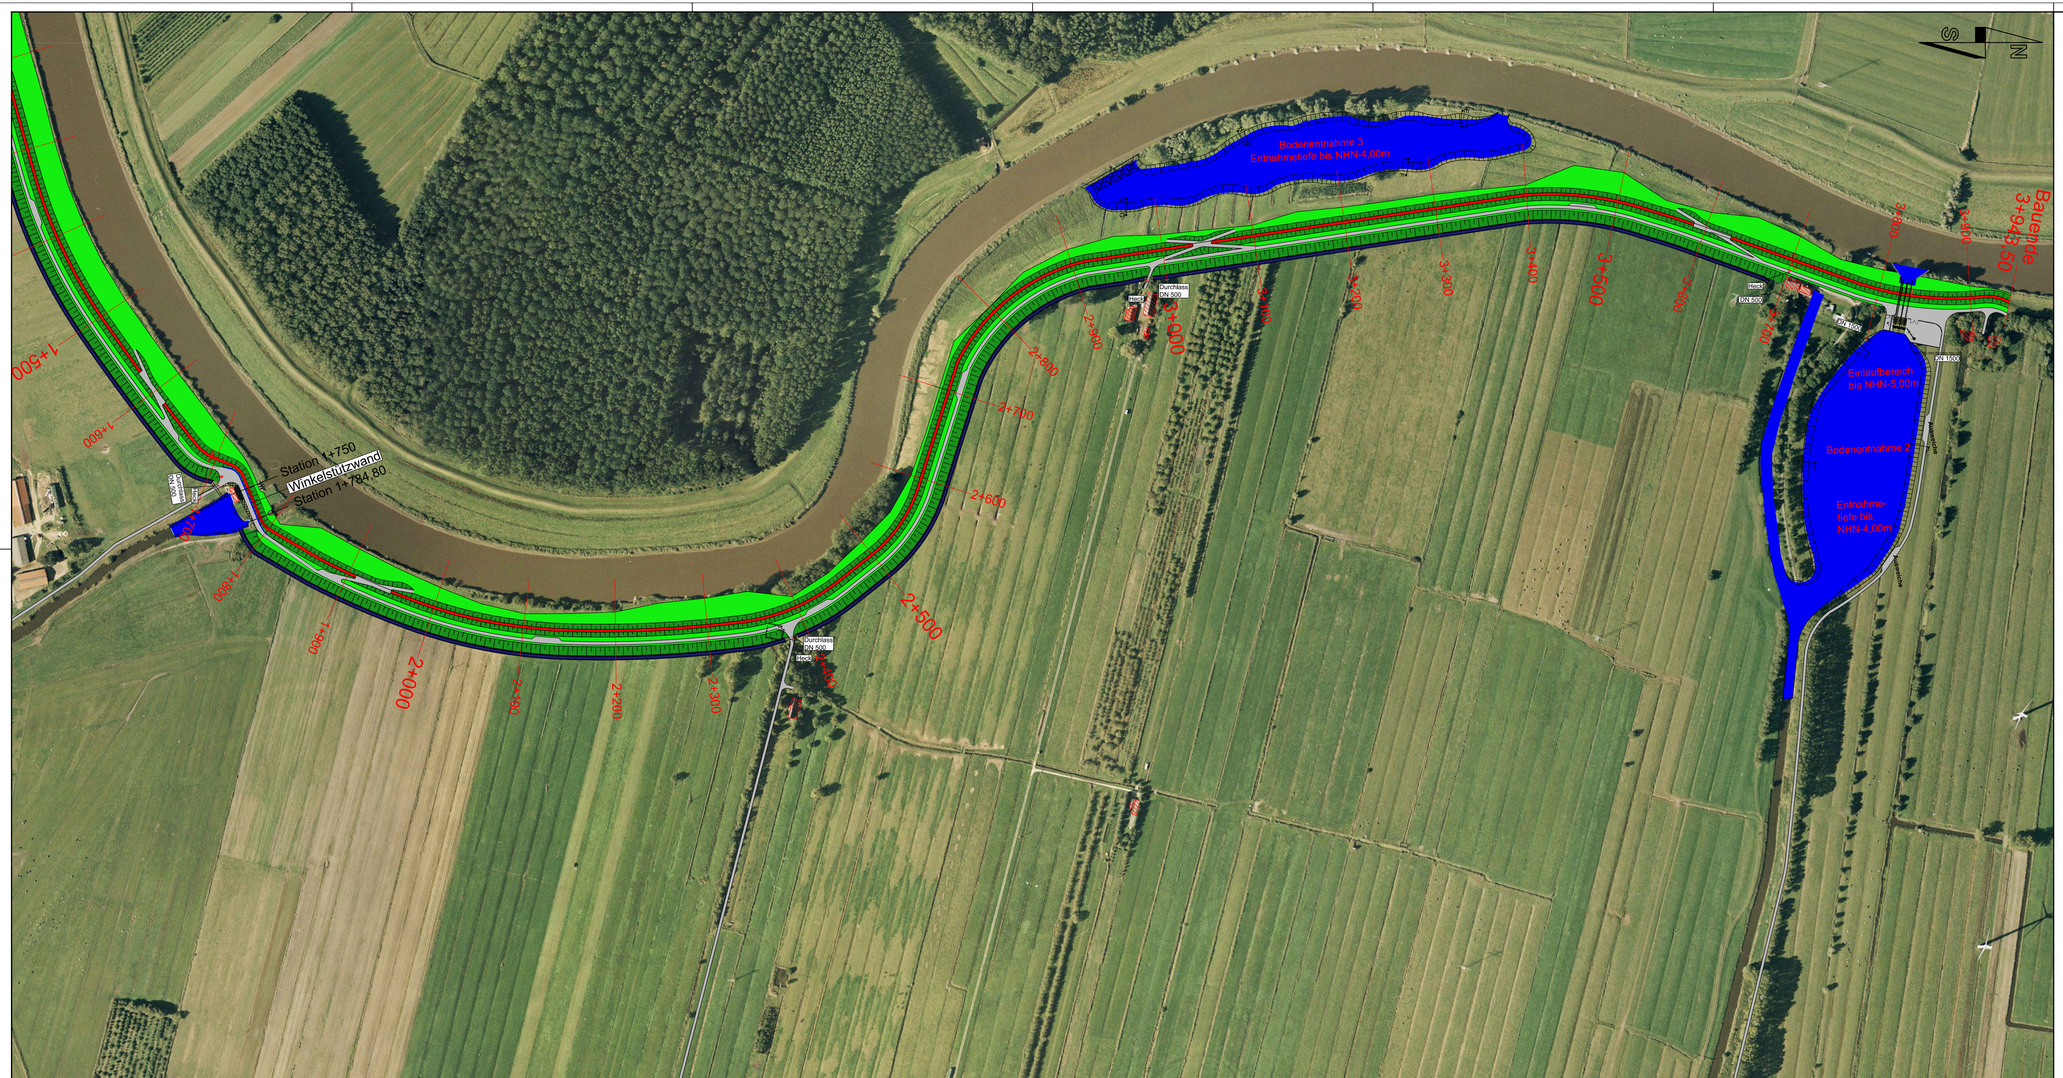

Legende

- Deichkrone
- Böschung
- Berme
- Deichwege
- Deichseitengraben
- Bodenentnahme
- Winkelstütze
- Gebäude
- Wasserbausteine

Nr.	Art der Änderung / Ergänzung	Datum	Name
3			
2			
1			

Deichverband Kehdingen-Oste
Abt. Oste II und III
Landwirtschaft

Aus- und Neubau des Ostedeiches
Bereich B73 - Burgbeckkanal

Antrag auf Planfeststellung

Höhenbezug: NHN
Koordinatensystem: UTM

Nördlicher Lageplan

Maßstab: 1:5.000
Anlage: 2.3.3 Blatt: 1

Stade, den 07. Juli 2017

Aufgestellt: Niedersächsischen Landesbetriebs für Wasserwirtschaft, Küsten- und Naturschutz
- Betriebsstelle Stade -
21680 Stade, Harsefelder Straße 2, Tel. 04141/601-0
Dezernat Gewässerbaubezirk II

	Datum:	Unterschrift:
gezeichnet:	07.07.2017	Stüven
bearbeitet:	07.07.2017	Mühlen
geprüft:		

© GDI-SH 2016, DVR Aufnahme vom Oktober 2016 © LGLN, Dezernat 4, Geobasisdaten