


Oste

Bemessungswasserstand NHN+3,24m
 HTHW NHN+1,37m
 NHN ±0,00m
 HTNW NHN-0,45m

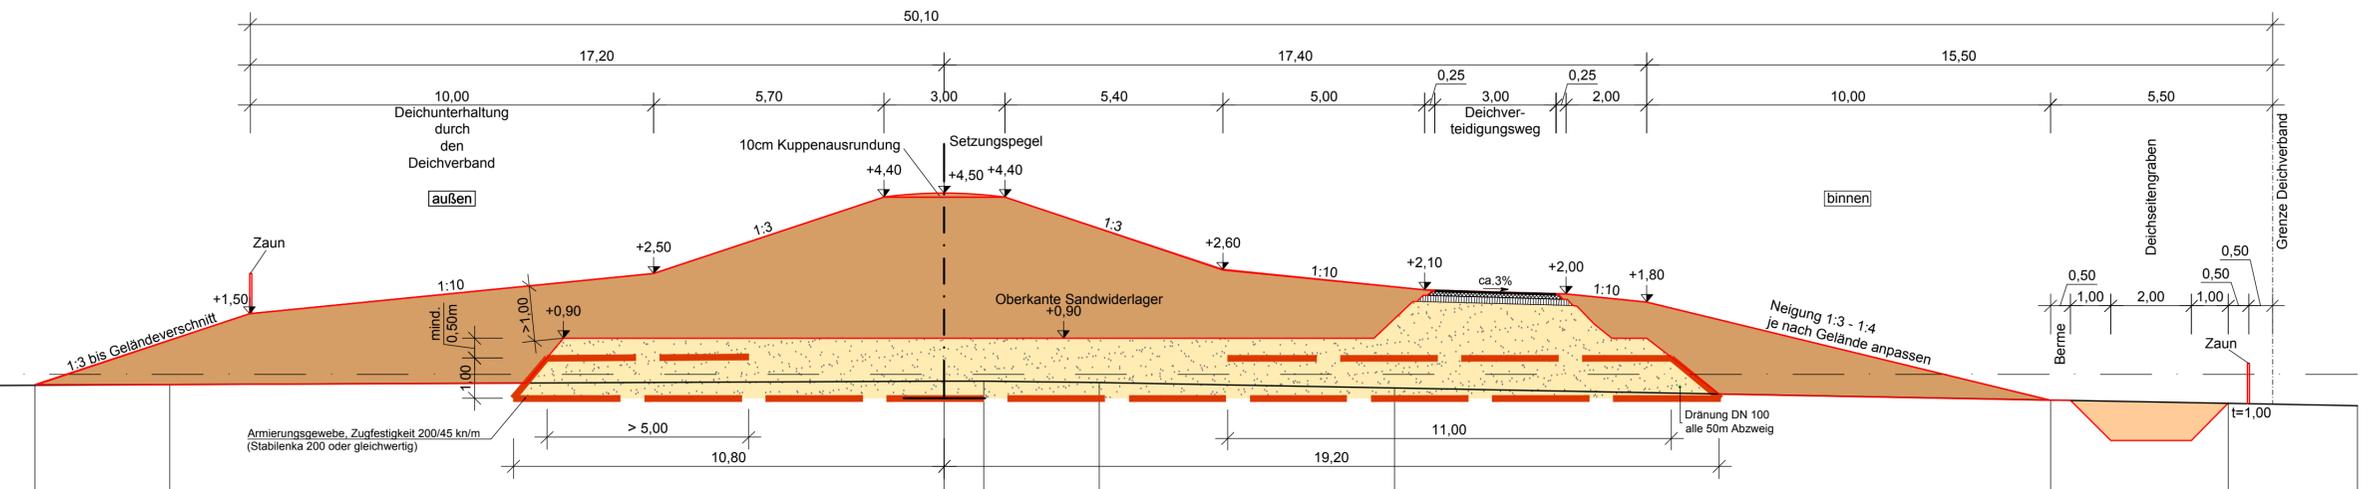

Abstand zur Achse	m	-35,000	-22,827	-16,191	0,000	0,977	3,640	11,148	27,400	31,900	35,000
Geländehöhe	mNHN	-0,331	-0,273	-0,267	-0,174	-0,179	-0,204	-0,337	-0,637	-0,716	-0,773
Planung	mNHN	-0,273	-0,273	-0,267	-0,174	-0,179	-0,204	-0,337	-0,637	-0,716	-0,773

Legende:

- neues Deichprofil
- - - Armierungsgewebe
- Abtrag
- Auftrag
- Sandpaket

3			
2			
1			
Nr.	Art der Änderung / Ergänzung	Datum	Name
Deichverband Kehdingen-Oste Abt. Oste II und III Landkreis Stade			
Aus- und Neubau des Ostedeiches Bereich B 73 - Burgbeckkanal			
Antrag auf Planfeststellung		Höhenbezug: NHN	Koordinatensystem: UTM
Regelprofil 1 von Stat. 0+000 bis 0+720			
Aufgestellt: Stade, den 07. Juli 2017		Maßstab: 1:100	Anlage: 2.4.1 Blatt: 1
Niedersächsischer Landesbetrieb für Wasserwirtschaft, Küsten- und Naturschutz - Betriebsstelle Stade -		Datum: 07.07.2017	Unterschrift: Stüven
		Datum: 07.07.2017	Unterschrift: Hönel
geprüft:			

P:\023178_DV_Kehdingen-Oste\178-4-33_Deichverstaerkung B73 - Burgbeckkanal\11_Zeichnungen\PHI_SPlanfeststellungsverfahren\Regelprofil.dwg