


Oste

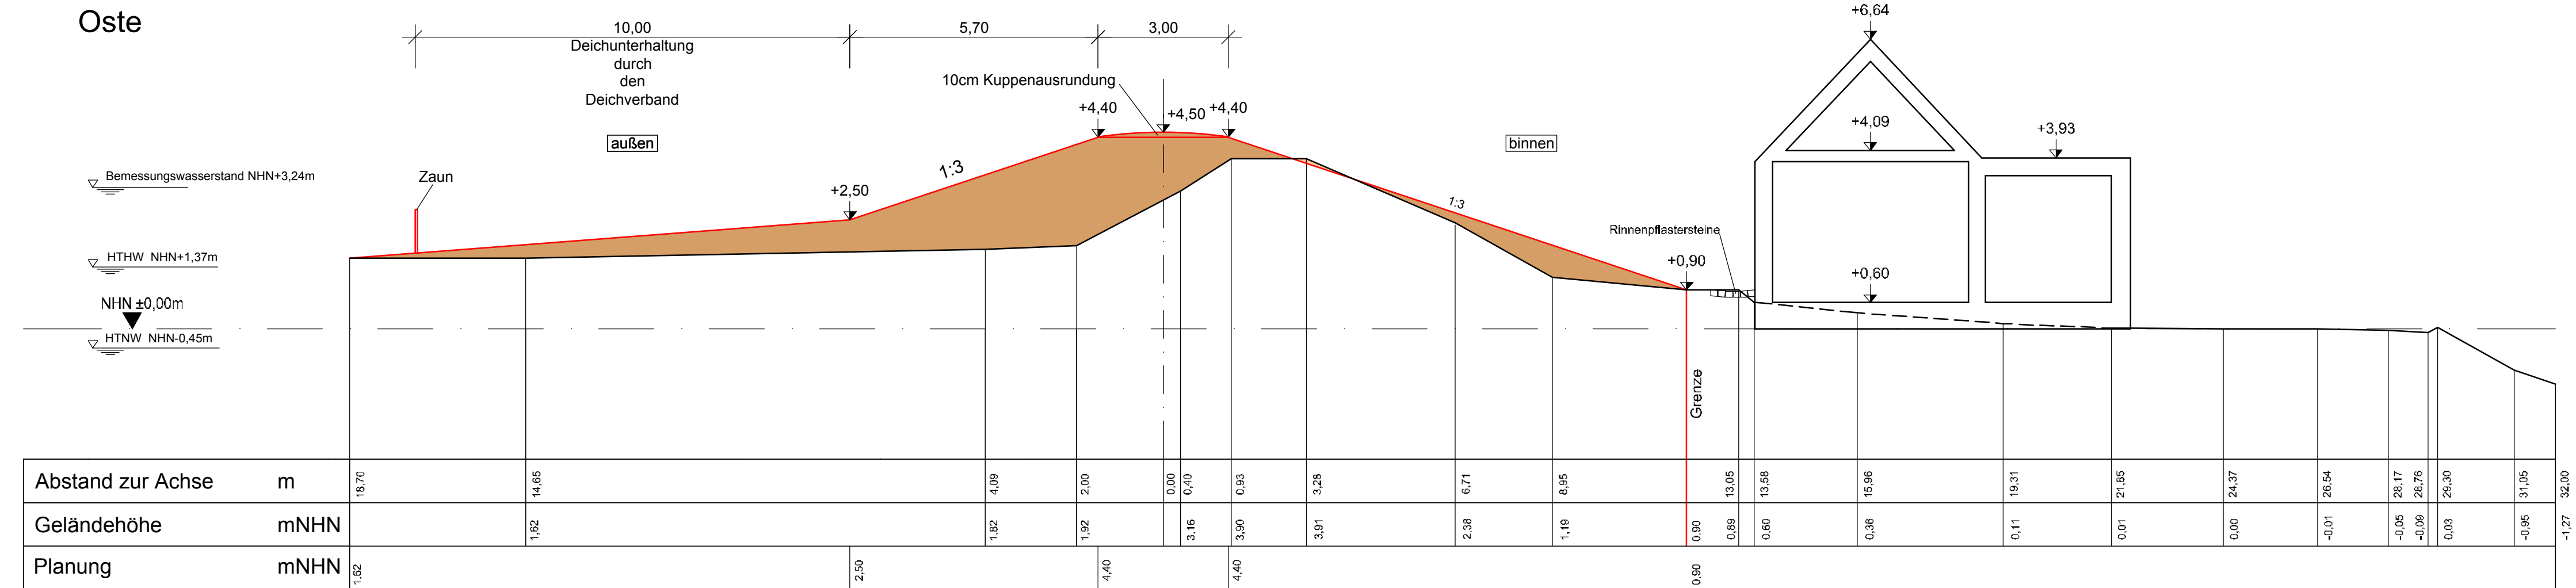

Legende:

- neues Deichprofil
- - - Armierungsgewebe
- Abtrag
- Auftrag
- Sandpaket

3			
2			
1			
Nr.	Art der Änderung / Ergänzung	Datum	Name

Deichverband Kehdingen-Oste
Abt. Oste II und III
Landkreis Stade

Aus- und Neubau des Ostedeiches
Bereich B 73 - Burgbeckkanal

Antrag auf Planfeststellung

Regelprofil 2
von Stat. 0+720 bis 0+900 (Wohnhaus)

Aufgestellt: Stade, den 07. Juli 2017

NLWK Niedersächsischer Landesbetrieb für
Wasserwirtschaft, Küsten- und Naturschutz
- Betriebsstelle Stade -

Petersen
Dezernent Geschäftsbereich II

Höhenbezug:	NHN	Koordinatensystem:	UTM
Maßstab:	1:100		
Anlage:	2.4.2	Blatt:	1
Datum:	07.07.2017		
gezeichnet:	07.07.2017	Stüven	
bearbeitet:	07.07.2017	Hönel	
geprüft:			

P:\682178_DV_Kehdingen-Oste\178-4-23_Deichverstärkung B73 - Burgbeckkanal\14_Zeichnungen\PH 3\Planfeststellungsverfahren\Regelprofil.dwg