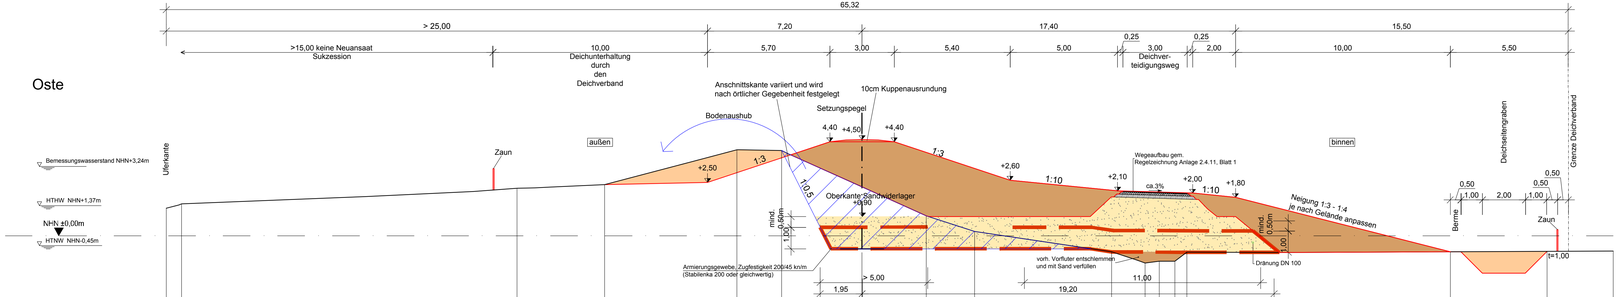

Legende:

- neues Deichprofil
- Armierungsgewebe
- Abtrag
- Auftrag
- Sandpaket

Nr.	Art der Änderung / Ergänzung	Datum	Name
3			
2			
1			

Deichverband Kehdingen-Oste
Abt. Oste II und III
Landkreis Stade

Aus- und Neubau des Ostedeiches
Bereich B 73 - Burgbeckkanal

Antrag auf Planfeststellung

Regelprofil 6
von Stat. 1+900 bis 3+700

Höhenbezug: NHN	Koordinatensystem: UTM	
Maßstab:	1:100	
Anlage: 2.4.6	Blatt: 1	

Aufgestellt: Stade, den 07. Juli 2017

NLWKN Niedersächsischer Landesbetrieb für Wasserwirtschaft, Küsten- und Naturschutz
- Betriebsstelle Stade -
Dezernent Gewässerbereich II

	Datum:	Unterschrift:
gezeichnet:	07.07.2017	Stöven
bearbeitet:	07.07.2017	Hönel
geprüft:		

© GEOBASIS-DE/LGLN, Amtsanzeiger Oder/Elbe 4.3.2 Dienstmarke Nr.1573 - Bruchsteinkarte 4.4 Zuschnitt: 1:1000 (1:1,3-fach)