


Oste

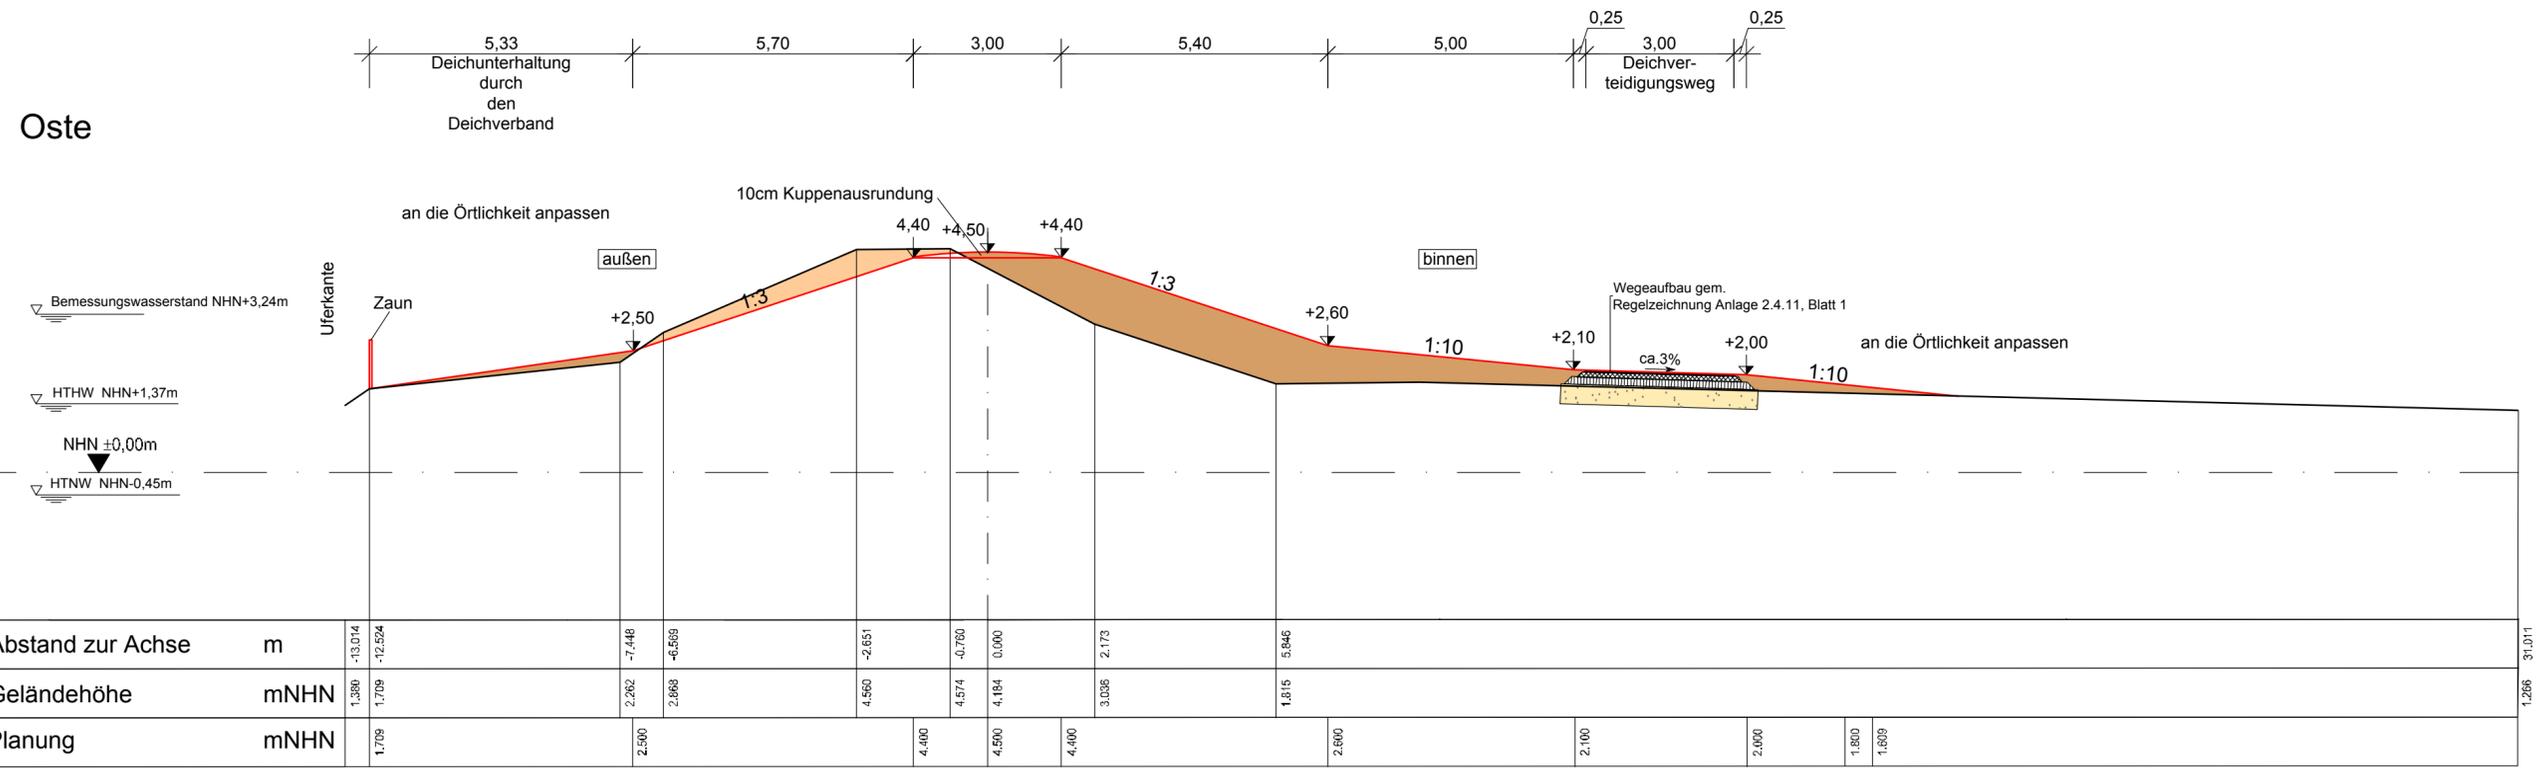

Legende:

- neues Deichprofil
- - - Armierungsgewebe
- Abtrag
- Auftrag
- Sandpaket

3			
2			
1			
Nr.	Art der Änderung / Ergänzung	Datum	Name

Deichverband Kehdingen-Oste
Abt. Oste II und III
Landkreis Stade

Aus- und Neubau des Ostedeiches
Bereich B 73 - Burgbeckkanal

Antrag auf Planfeststellung	Höhenbezug: NHN	Koordinatensystem: UTM
Regelprofil 7 von Stat. 3+700 bis 3+943	Maßstab: 1:100	Anlage: 2.4.7
	Datum: 07.07.2017	Blatt: 1
Aufgestellt: Stade, den 07. Juli 2017	Unterschrift:	
 Niedersächsischer Landesbetrieb für Wasserwirtschaft, Küsten- und Naturschutz - Betriebsstelle Stade - 	gezeichnet:	07.07.2017
	bearbeitet:	07.07.2017
	geprüft:	

Dezernent Geschäftsbereich II