




Schnitt A - A




Schnitt B - B

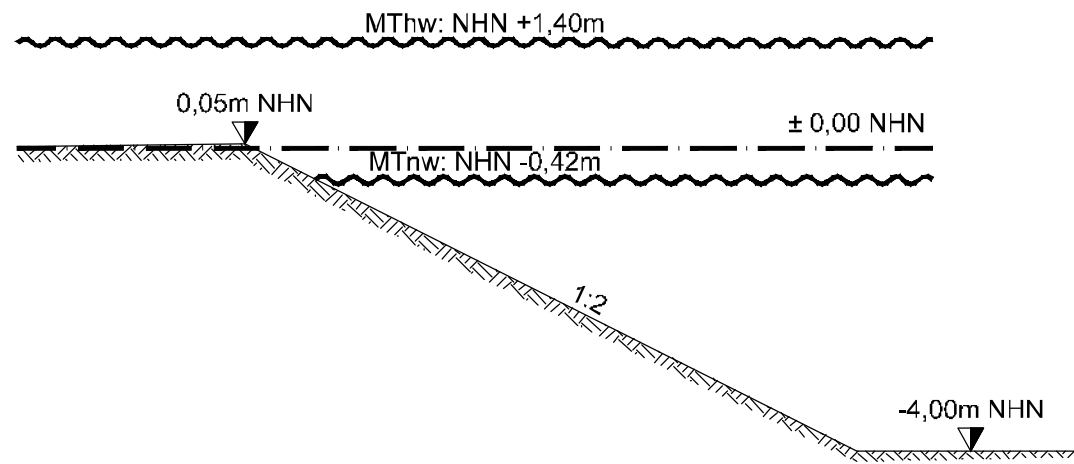

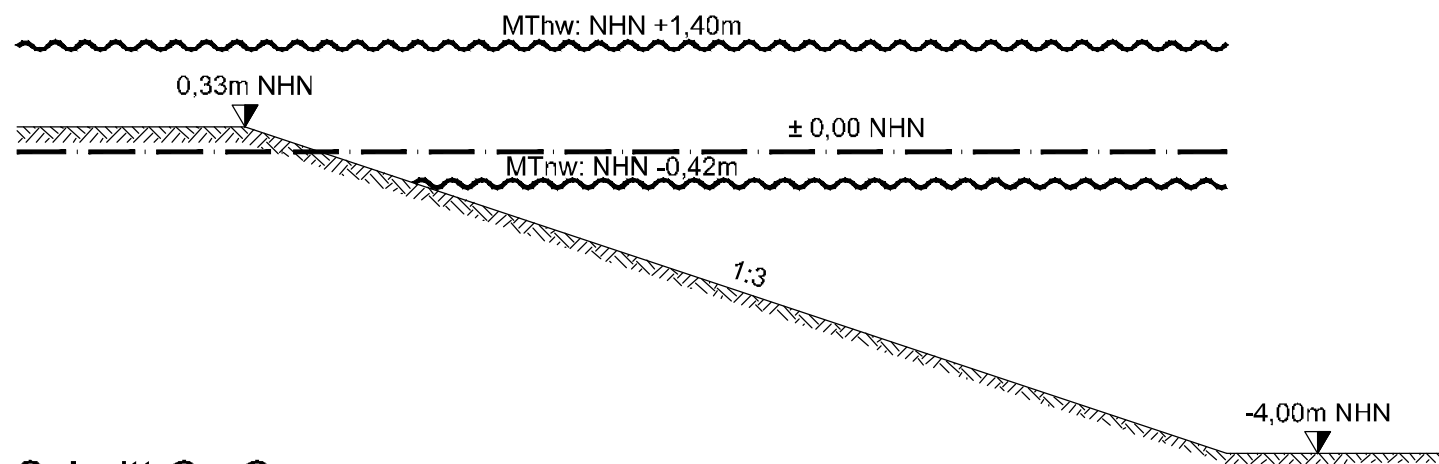

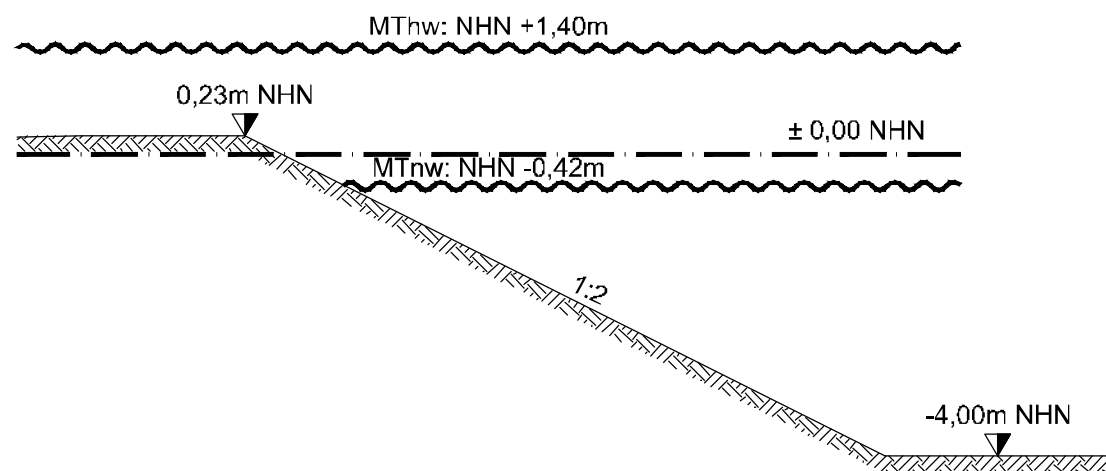
Schnitt C - C

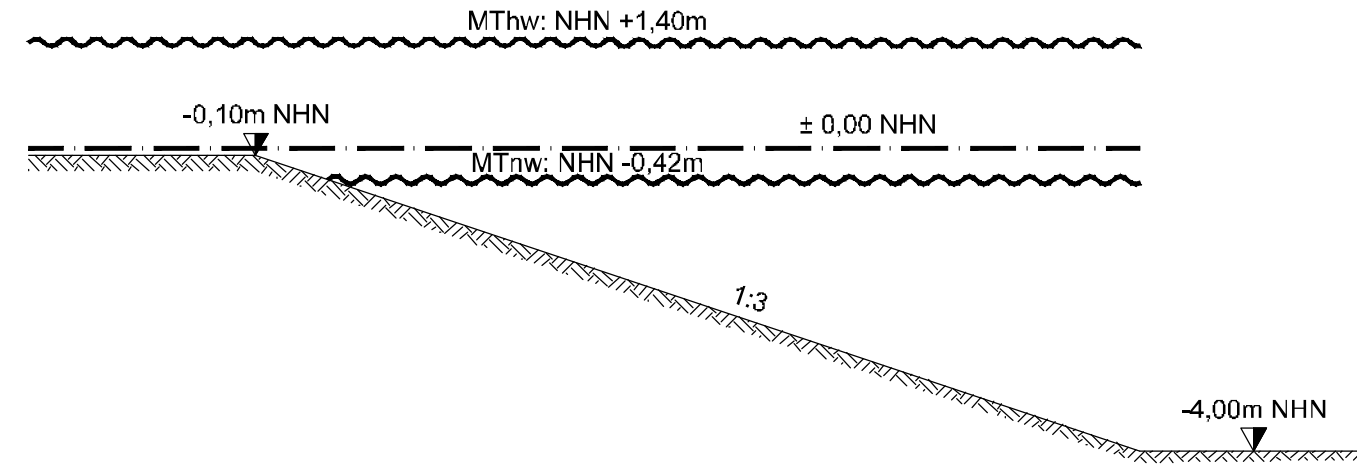

Schnitt D - D



Nr.	Art der Änderung / Ergänzung	Datum	Name
3			
2			
1			

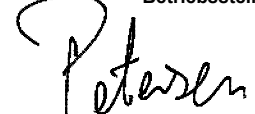 Deichverband Kehdingen-Oste Abt. Oste II und III Landkreis Stade			
Aus- und Neubau des Ostedeiches Bereich B 73 - Burgbeckkanal			
Antrag auf Planfeststellung		Höhenbezug: NHN	Koordinatensystem: UTM
Profile Bodenentnahmestelle 1		Maßstab: 1:100	Anlage: 2.4.8 Blatt: 1
Aufgestellt: Stade, den 07. Juli 2017  Niedersächsischer Landesbetrieb für Wasserwirtschaft, Küsten- und Naturschutz - Betriebsstelle Stade -  Dezernent Geschäftsbereich II		Datum: 07.07.2017	Unterschrift: Stüven
		Datum: 07.07.2017	Unterschrift: Mühlen
		Datum:	Unterschrift: