




Schnitt E - E

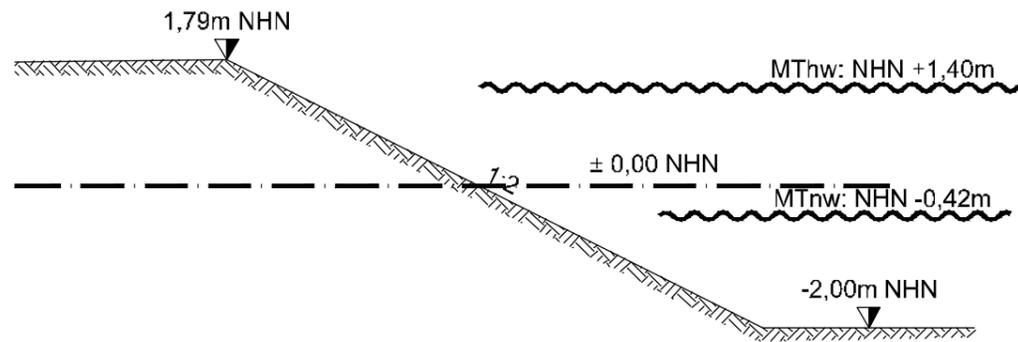


Schnitt F - F

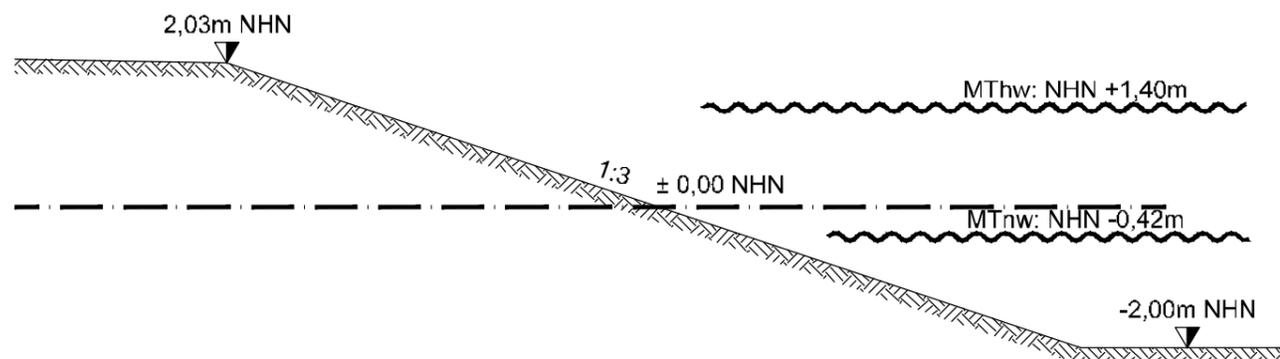

Schnitt G - G

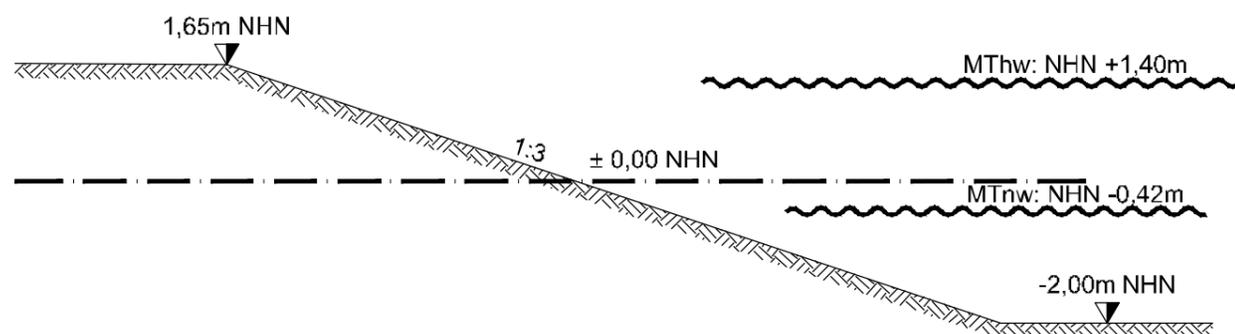

Schnitt H - H

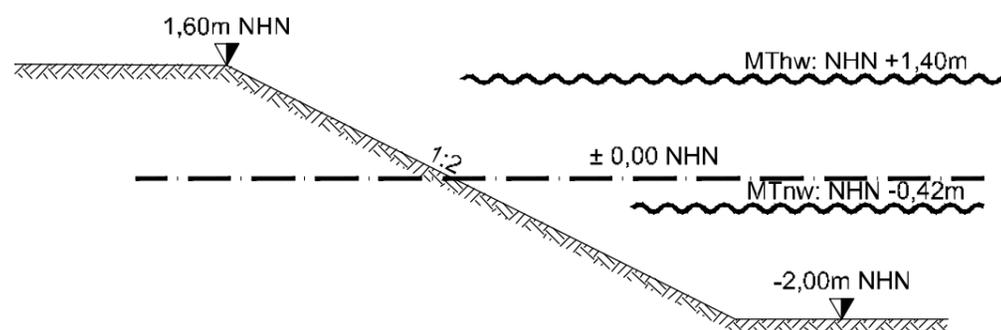

3				
2				
1				
Nr.	Art der Änderung / Ergänzung	Datum	Name	
 Deichverband Kehdingen-Oste Abt. Oste II und III Landkreis Stade				
Aus- und Neubau des Ostedeiches Bereich B 73 - Burgbeckkanal				
Antrag auf Planfeststellung		Höhenbezug: NHN	Koordinatensystem: UTM	
Profile Bodenentnahmestelle 2				
		Maßstab: 1:100		
		Anlage: 2.4.9	Blatt: 1	
Aufgestellt: Stade, den 07. Juli 2017				
 Niedersächsischer Landesbetrieb für Wasserwirtschaft, Küsten- und Naturschutz - Betriebsstelle Stade -  Dezernent Geschäftsbereich II		Datum:	Unterschrift:	
		gezeichnet:	07.07.2017	Stüven
		bearbeitet:	07.07.2017	Mühlen
		geprüft:		