




### Schnitt J - J

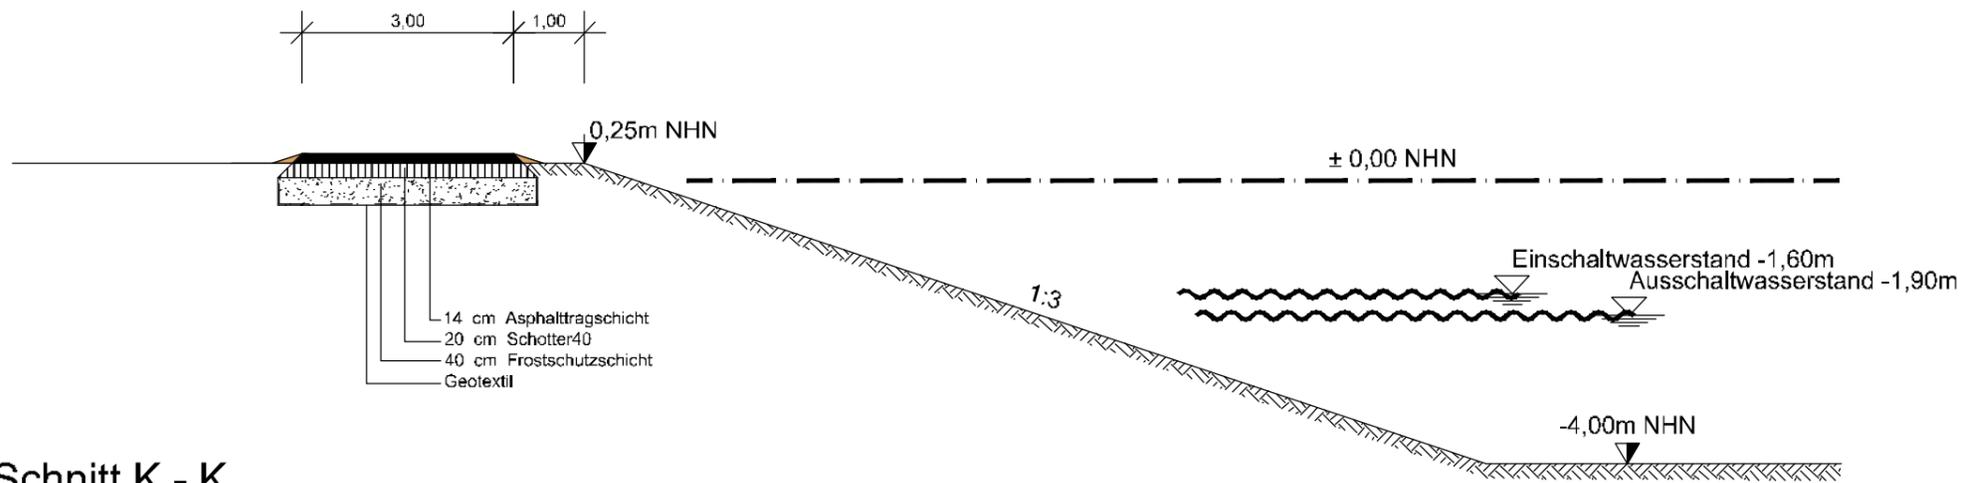

### Schnitt K - K

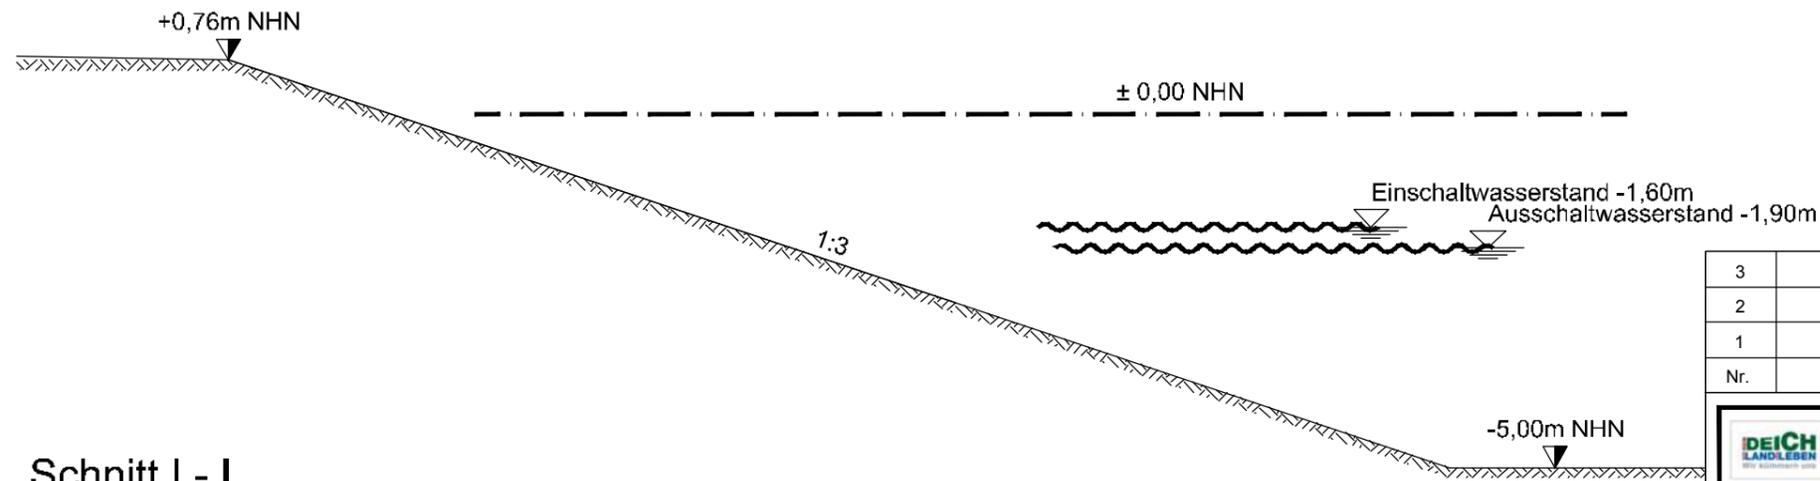

### Schnitt I - I

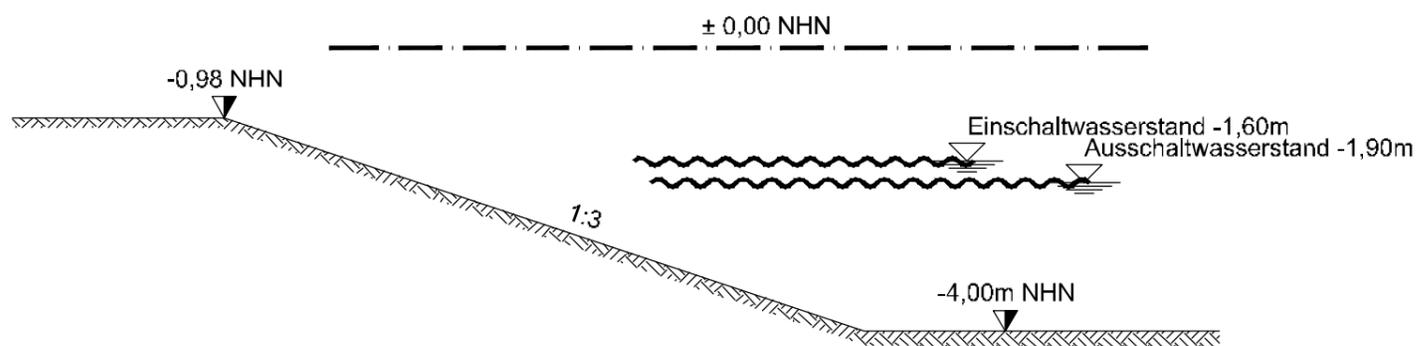

3			
2			
1			
Nr.	Art der Änderung / Ergänzung	Datum	Name
 <b>Deichverband Kehdingen-Oste</b> <b>Abt. Oste II und III</b> Landkreis Stade			
<b>Aus- und Neubau des Ostedeiches</b> <b>Bereich B 73 - Burgbeckkanal</b>			
<b>Antrag auf Planfeststellung</b>		Höhenbezug: NHN	Koordinatensystem: UTM
<b>Profile</b> <b>Bodenentnahmestelle 3</b>		Maßstab: 1:100	Anlage: 2.4.10 Blatt: 1
Aufgestellt: Stade, den 07. Juli 2017			
 Niedersächsischer Landesbetrieb für Wasserwirtschaft, Küsten- und Naturschutz - Betriebsstelle Stade -		Datum: 07.07.2017	Unterschrift: Stüven
 Dezernent Geschäftsbereich II		bearbeitet: 07.07.2017	Mühlen
		geprüft:	