



ANSICHT SÜD M. 1:100

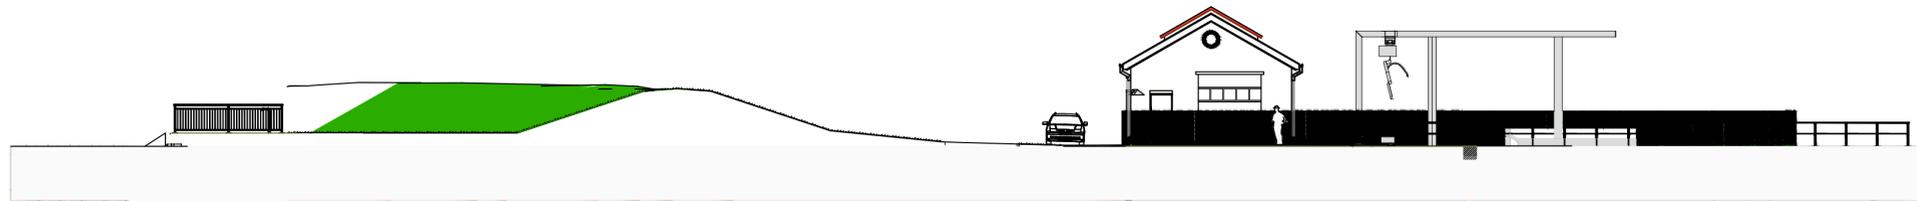


ANSICHT NORD M. 1:100

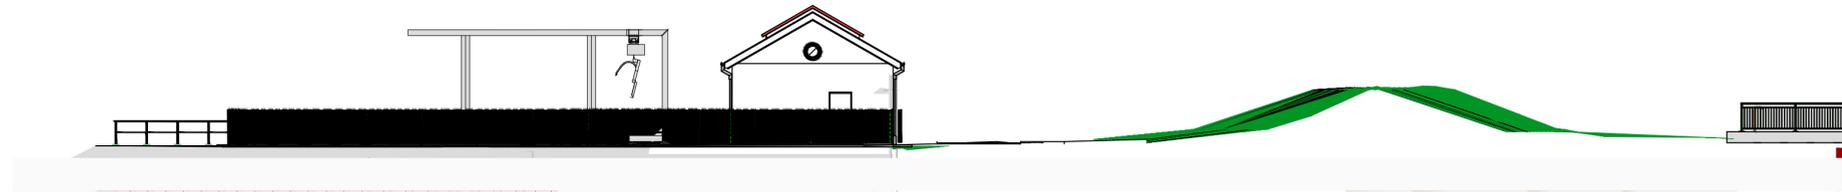


ANSICHT OSTEN M. 1:100

Einlaufbauwerk

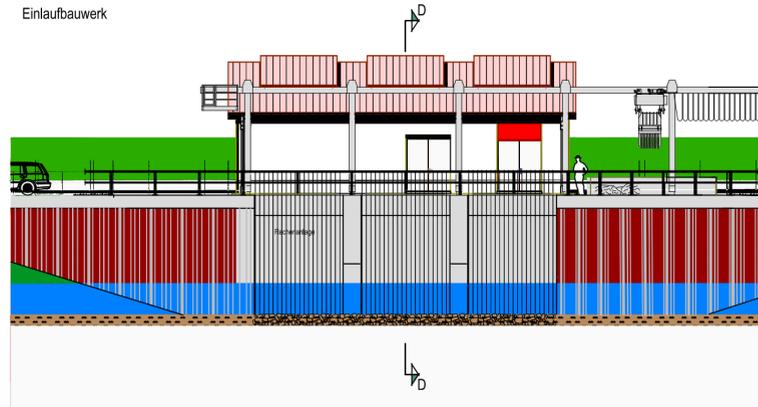

ANSICHT WESTEN M. 1:100

Auslaufbauwerk

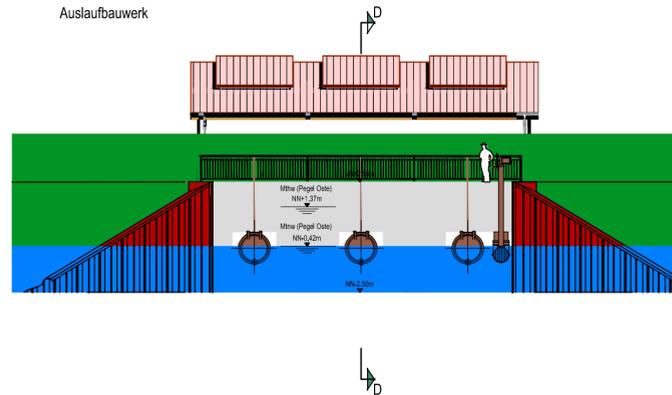

3			
2			
1			
Nr.	Art der Änderung / Ergänzung	Datum	Name
Deichverband Kehdingen-Oste Abt. Oste II und III Landkreis Stade			
Aus- und Neubau des Ostedeiches Bereich B73 - Burgbeckkanal			
Antrag auf Planfeststellung		Höhenbezug: NHN	Koordinatensystem: UTM
Ansichten Schöpfwerk Burgbeckkanal		Maßstab: 1:200	Anlage: 2.5.2 Blatt: 1
Aufgestellt:	Stade, den 24. Oktober 2017	Datum:	Unterschrift:
Niedersächsischer Landesbetrieb für Wasserwirtschaft, Küsten- und Naturschutz - Betriebsstelle Stade - 21680 Stade, Harsefelder Straße 2, Tel. 04141/601-0 Dezerment Geschäftsbereich II		gezeichnet:	24.10.2017 Roden
		bearbeitet:	24.10.2017 Mühlen
		geprüft:	

P:\GB2173_DV_Kehdingen-Oste\173-4-23_Deichverstärkung B73 - Burgbeckkanal\14_Zeichnungen\PH_3\Planfeststellungsverfahren\Ansichten Schöpfwerk Burgbeck.dwg