Auf dem Lohe

In den Schlotwiesen

Fladder

Uhland

Bent

Bruchbach 12.6

Fladderkanal 12

Abbruch Einlassbauwerk
Herstellung Überlaufschwelle

Abbruch Auslassbauwerk
Verfüllung Damm

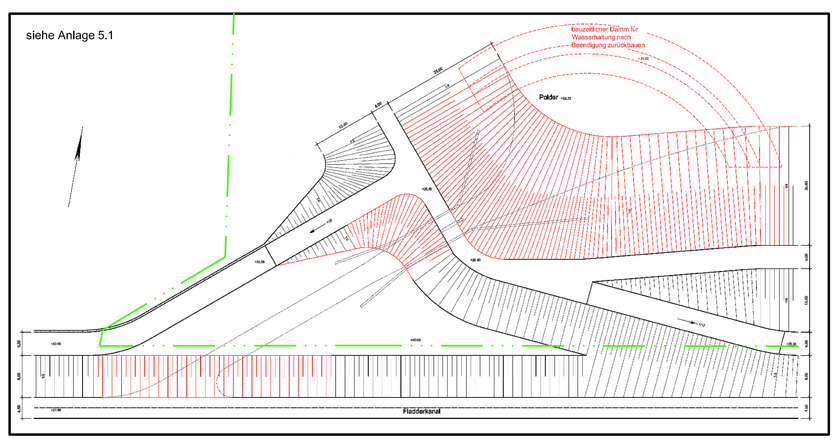

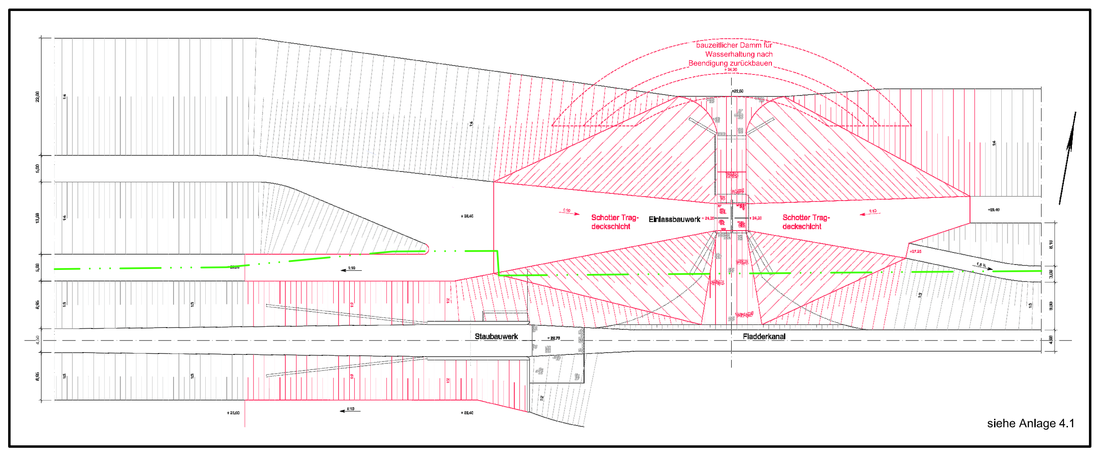

Quellenvermerk:

Quelle: Auszug aus den Geobasisdaten der Niedersächsischen Vermessungsund Katasterverwaltung, © 2015.

LGLN

Legende:

- Fließgewässer
- Flurstücksgrenze
- Waldflächen
- Naturschutzgebiet WE 162
- Gebäude
- Straßen
- Wege
- 131/4 Flurstücksnummer
- 89/22 Von der Baumaßnahme betroffene Flurstücke

Entwurfs- / Genehmigungsplanung

Name des Trägers:
NLWKN
Niedersächsischer Landesbetrieb für Wasserwirtschaft, Küsten- und Naturschutz
- Betriebsstelle Cloppenburg-

Bezeichnung des Entwurfs:
Polder Lüsche
Planfeststellungsverfahren zur Stauniederlegung

Bezeichnung der Entwurfsunterlage:
Übersichtslageplan
Naturschutzgebiete und Flurstücke

Maßstab: 1:2500
Anlage: 1.3
Blatt: 1

Aufgestellt:
Dresden, Oktober 2015
Dr. Salveter GmbH
Ingenieurbüro für Bauwesen
DR. SPANG Ingenieurgesellschaft für Bauwesen, Geologie und Umwelttechnik mbH
DR. SPANG

Gezeichnet: SE gez. im Original
Bearbeitet: SE gez. im Original
Geprüft: SG gez. im Original

Nr.	Art der Änderung / Ergänzung	Datum	Name
3			
2	Ergänzung Lagepläne	04.07.2017	Kahlert
1	Anpassung Grenze Naturschutzgebiet, Eintragung vorgesehene bauliche Maßnahmen	28.12.2016	Kahlert

NLWKN

Polder Lüsche

Übersichtslageplan
Naturschutzgebiete und Furstücke

Maßstab: **1 : 200**
Anlage: **1.3** Blatt: **1**

Aufgestellt: **Cloppenburg, 25. Juli 2016**

Niedersächsischer Landesbetrieb für Wasserwirtschaft, Küsten- und Naturschutz
- Betriebsstelle Cloppenburg -
49661 Cloppenburg, Drödingstraße 25, Tel. 04471/886-0

	Datum	Unterschrift
gezeichnet:	25.07.2016	Kahlert
bearbeitet:	25.07.2016	K. Müller
geprüft:	25.07.2016	Willems

Willems
Dezernent Geschäftsbereich II

P:\Arbeitsordner_GB_GB81_Projekte\1.2_Polder Lüsche\1.2.8_Ausführungsplanung\20170529_Anl. 1.3_Ü-Lageplan Flurstücke.dwg 07.09.2017