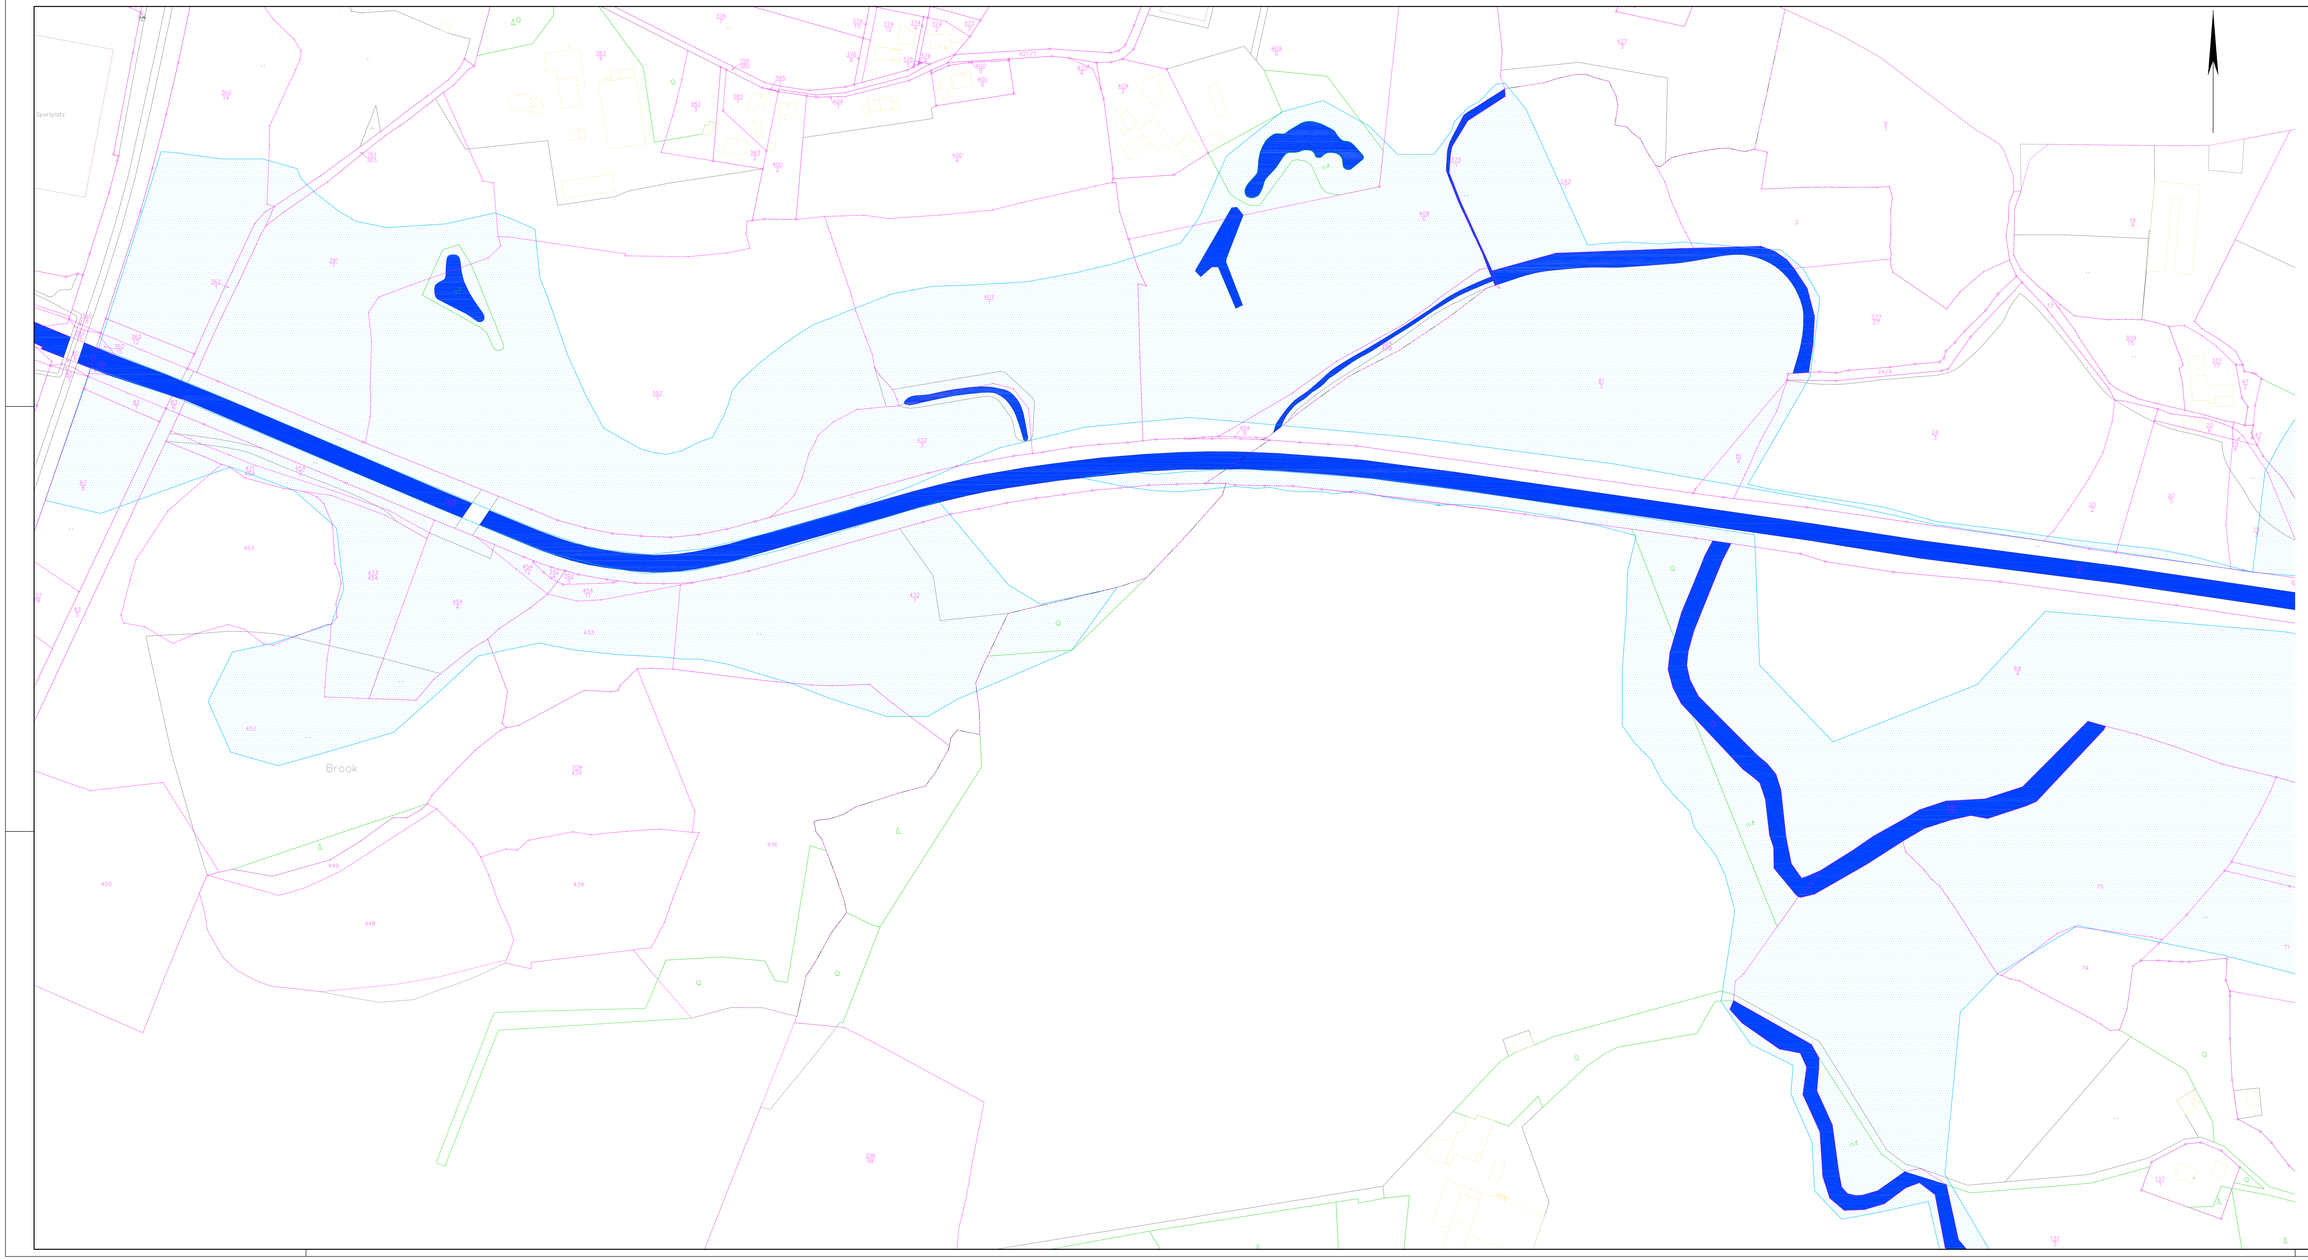

Quellenvermerk:

Quelle: Auszug aus den Geobasisdaten der Niedersächsischen Vermessungsund Katasterverwaltung, © 2015.

LGLN

Legende:

- Nutzungsartengrenzen
- Fließgewässer und Teiche
- Flurstücksgrenze
- Waldflächen
- Überschwemmungsgebiete HQ12
- Gebäude
- Flurstücksnummer

Entwurfs- / Genehmigungsplanung

Name des Trägers: NLWKN

Niedersächsischer Landesbetrieb für Wasserwirtschaft, Küsten- und Naturschutz
- Betriebsstelle Cloppenburg-

Bezeichnung des Erstellers:

Polder Lüsche
Planfeststellungsverfahren zur Staunlederlegung

Bezeichnung der Kreuzschnittlage:

Übersichtslageplan betroffene Flurstücke Überschwemmungsgebiete Lager Hase und Fladderkanal HQ 12

Maßstab:	1:1000
Anlage:	2.4
Blatt:	2/6

Aufgestellt:
Dresden, Oktober 2015

Dr. Salveter GmbH
Ingenieurbüro für Bauwesen
Altmarktstr. 5
67105 Schifferstadt
Tel. 0151-2666-2000
Fax. 0151-2666-207

Gezeichnet:	SE gez. im Original
Bearbeitet:	SE gez. im Original
Geprüft:	SG gez. im Original