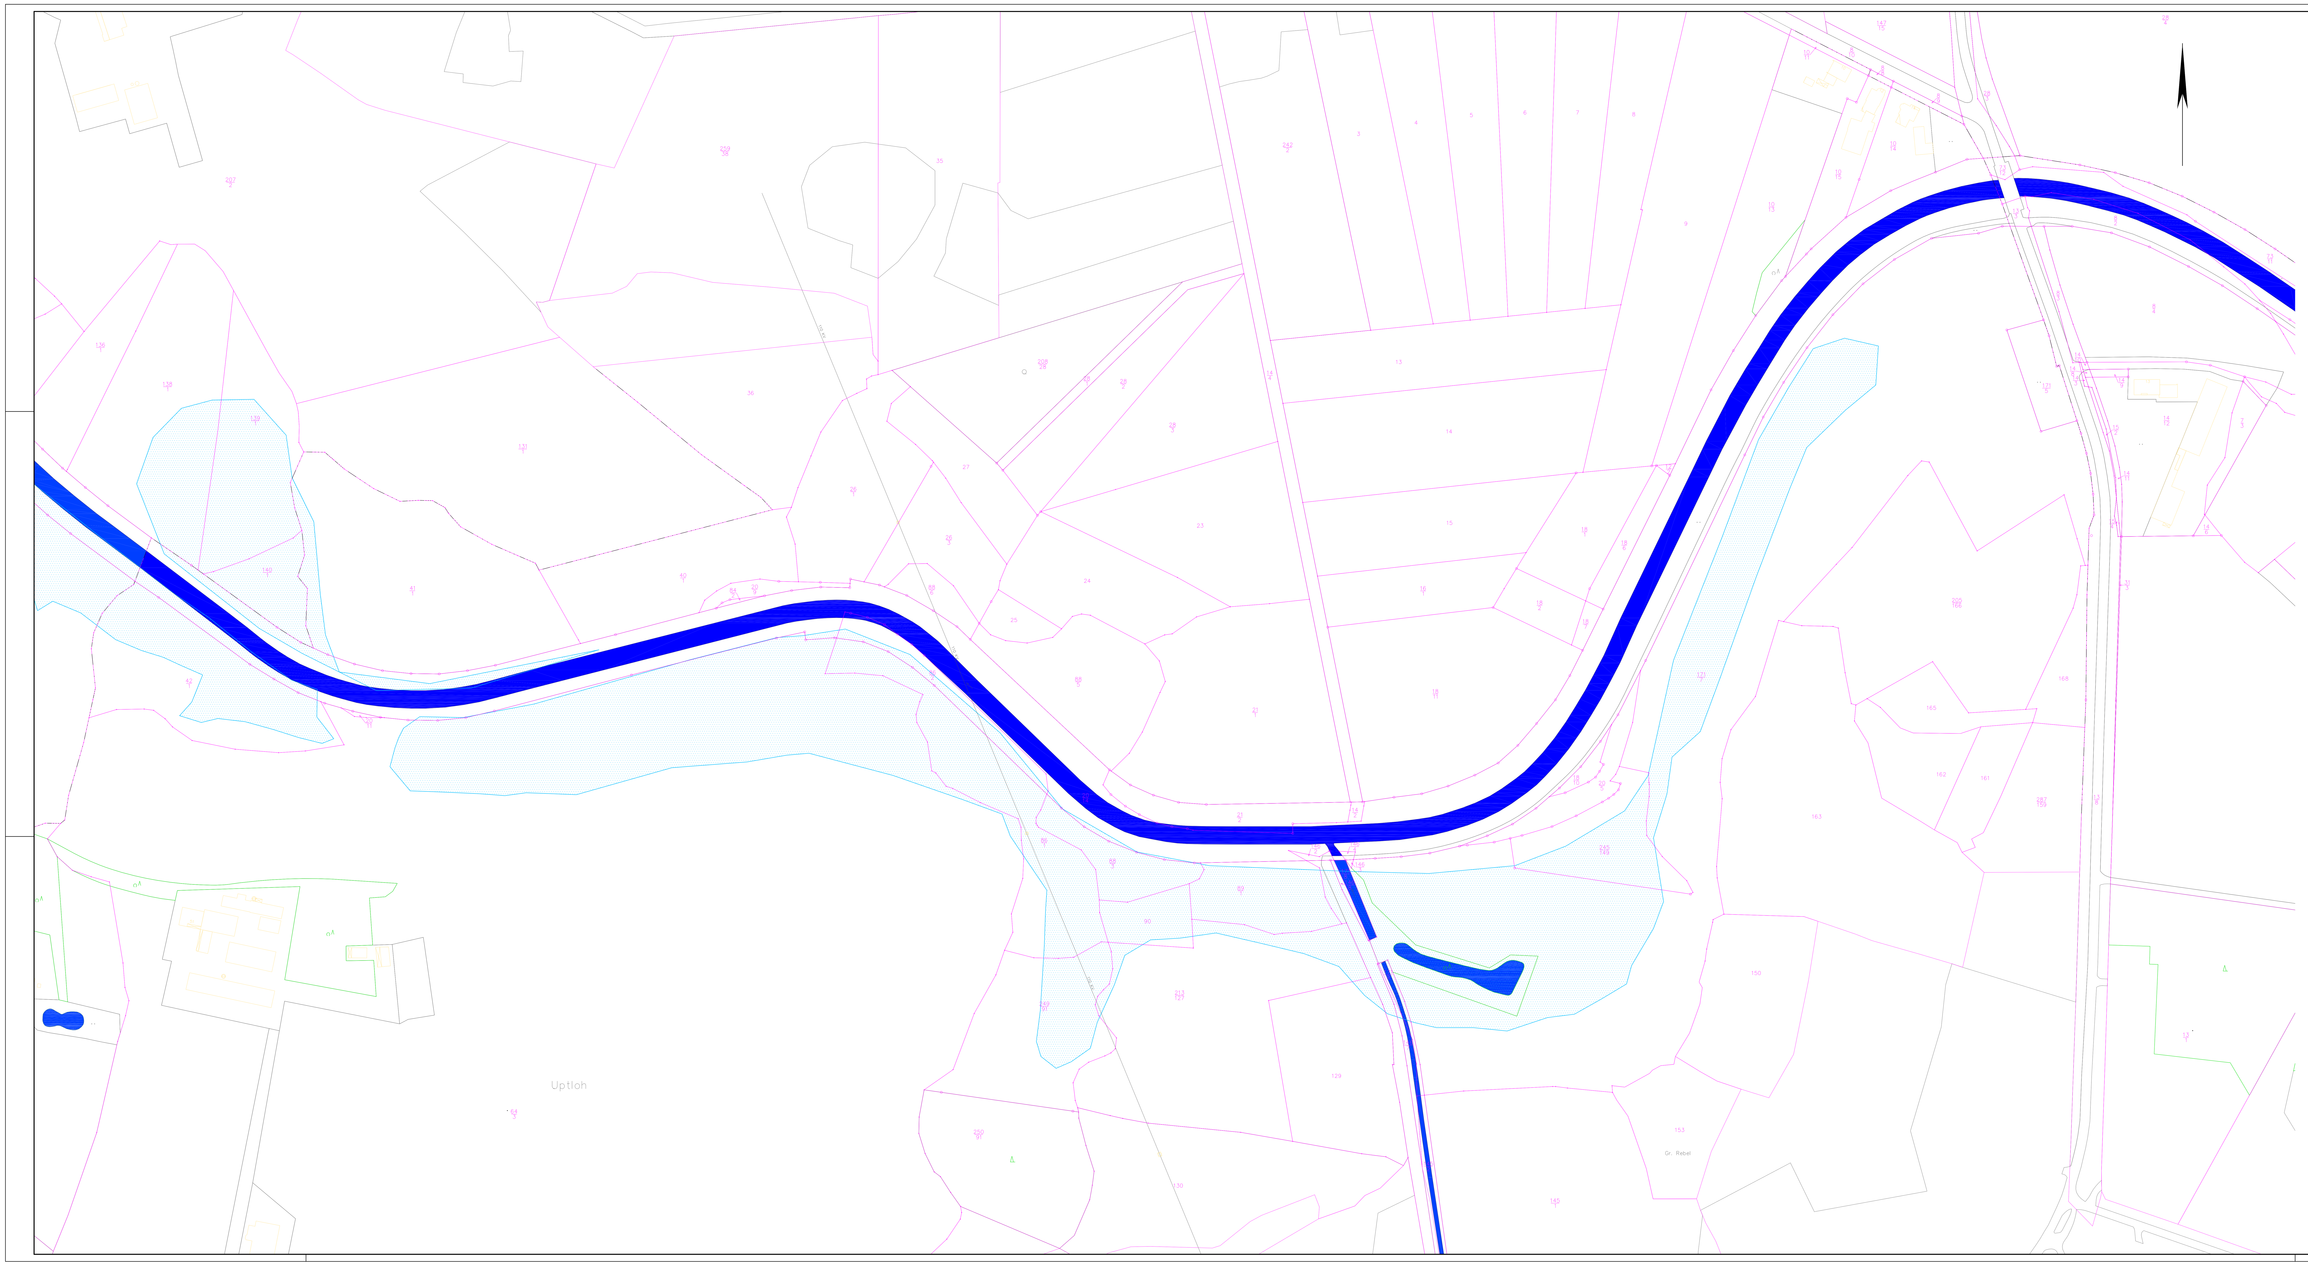

Quellenvermerk:

Quelle: Auszug aus den Geobasisdaten der Niedersächsischen Vermessungsund Katasterverwaltung, © 2015.

LGLN

Legende:

- Nutzungsartengrenzen
- Fließgewässer und Teiche
- Flurstücksgrenze
- Waldflächen
- Überschwemmungsgebiete HQ12
- Gebäude
- 131/4 Flurstücksnummer

Entwurfs- / Genehmigungsplanung

Name des Trägers

NLWKN

Niedersächsischer Landesbetrieb für Wasserwirtschaft, Küsten- und Naturschutz
- Betriebsstelle Cloppenburg-

Bezeichnung des Entwurfs

Polder Lüsche
Planfeststellungsverfahren zur Stauniederlegung

Bezeichnung der Entwurfsverfasser

Übersichtslageplan betroffene Flurstücke Überschwemmungsgebiete Lager Hase und Fladderkanal HQ 12

Maßstab:	1:1000
Anlage:	2.4
Blatt:	4/6

Aufgestellt:
Dresden, Oktober 2015

Dr. Salveter GmbH
Ingenieurbüro für Bauwesen
Altmarkstraße 2
67346 Speyer
Tel. 0151-2666-200
Fax. 0151-2666-207

Gezeichnet:	SE gez. im Original
Bearbeitet:	SE gez. im Original
Geprüft:	SG gez. im Original