LÄNGSSCHNITT L - L

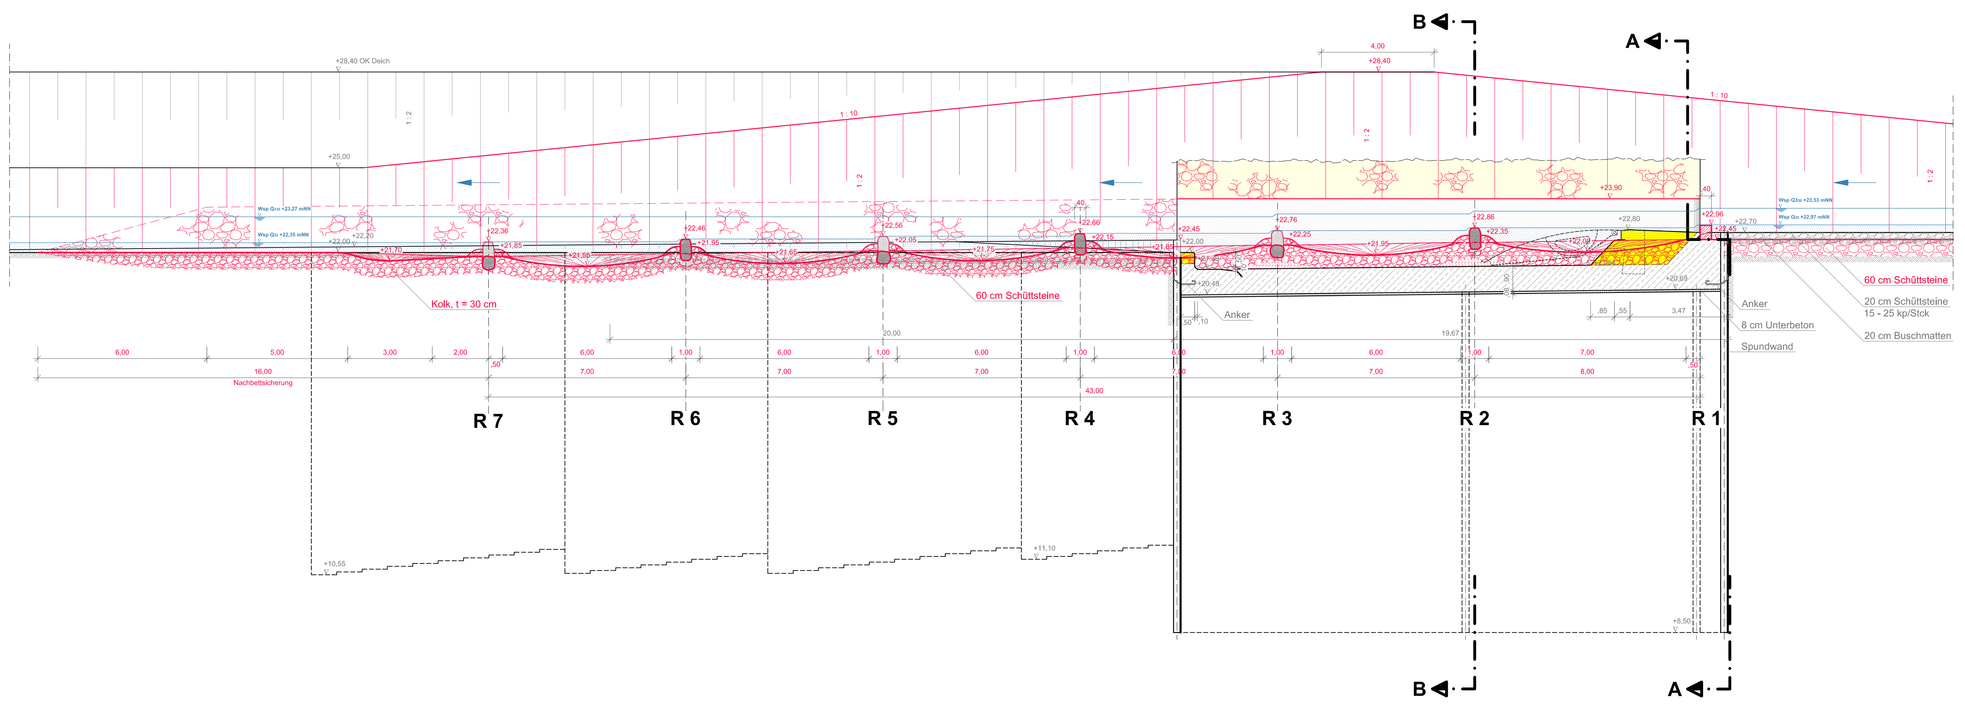

QUERSCHNITT A - A

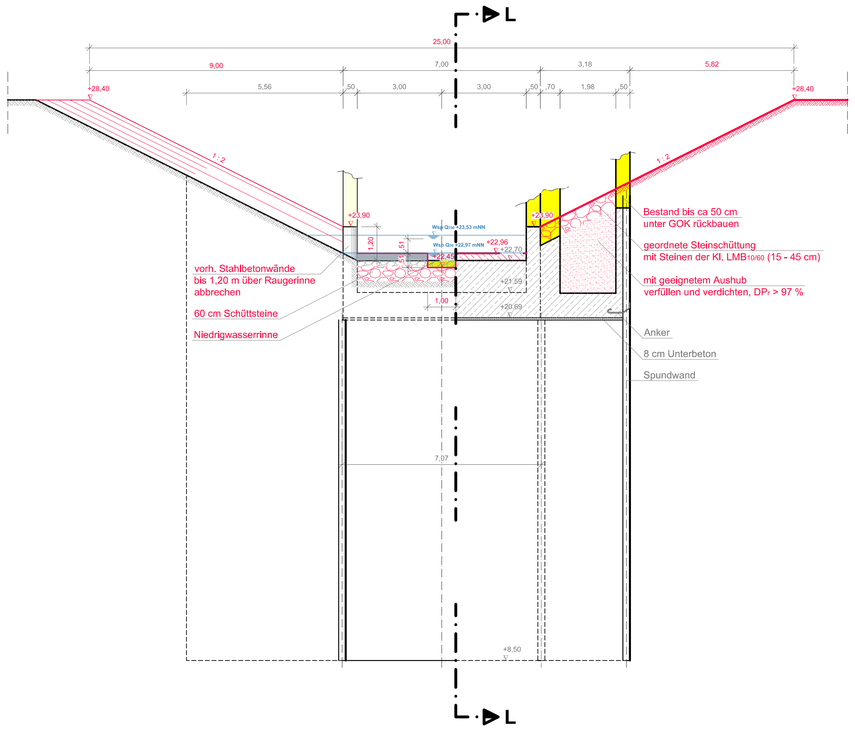

Draufsicht

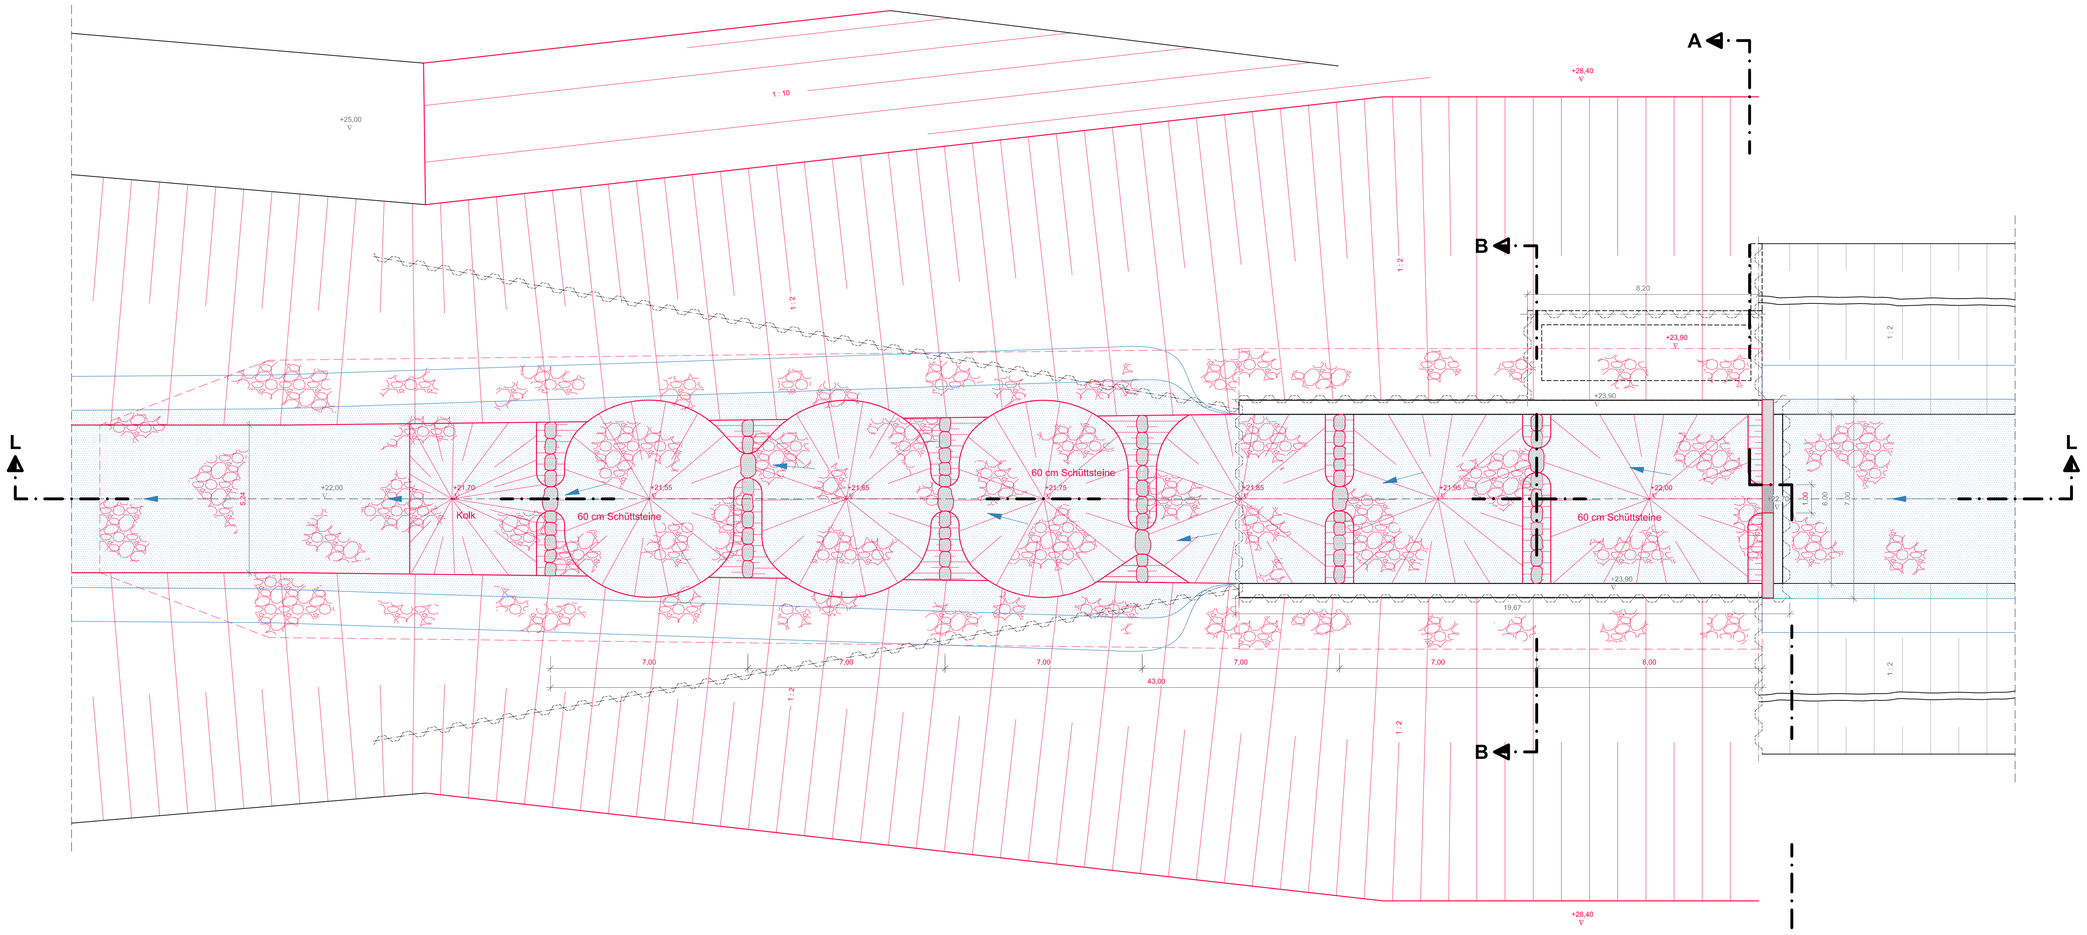

QUERSCHNITT B - B

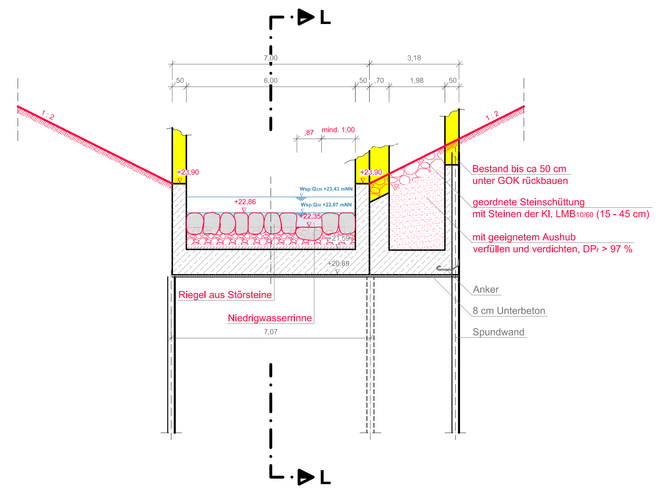

Nr.	Art der Änderung / Ergänzung	Datum	Name
3			
2			
1			

NLWKN

Polder Lüsche

Bauwerkszeichnung
Umgestaltung Stau in eine Sohlengleite

Maßstab : **1 : 100**

Anlage : **4.1.2** Blatt :

Aufgestellt: **Cloppenburg, 25. Juli 2016**

Niedersächsischer Landesbetrieb für Wasserwirtschaft, Küsten- und Naturschutz
- Betriebsstelle Cloppenburg -
49661 Cloppenburg, Drüdingstraße 25, Tel. 04471/886-0

	Datum	Unterschrift
gezeichnet:	25.07.2016	Kahlert
bearbeitet:	25.07.2016	Busse K. Müller
geprüft:	25.07.2016	Willems

Willems
Determent Geschäftsbereich II

P:\Arbeitsordner_GB_GB81_Projekte\1.2_Polder Lüsche\1.2.6_Ausführungsplanung\20160725_A4.