Brückenklasse 16

auf ca. 24,60 m ü. NN zurückbauen

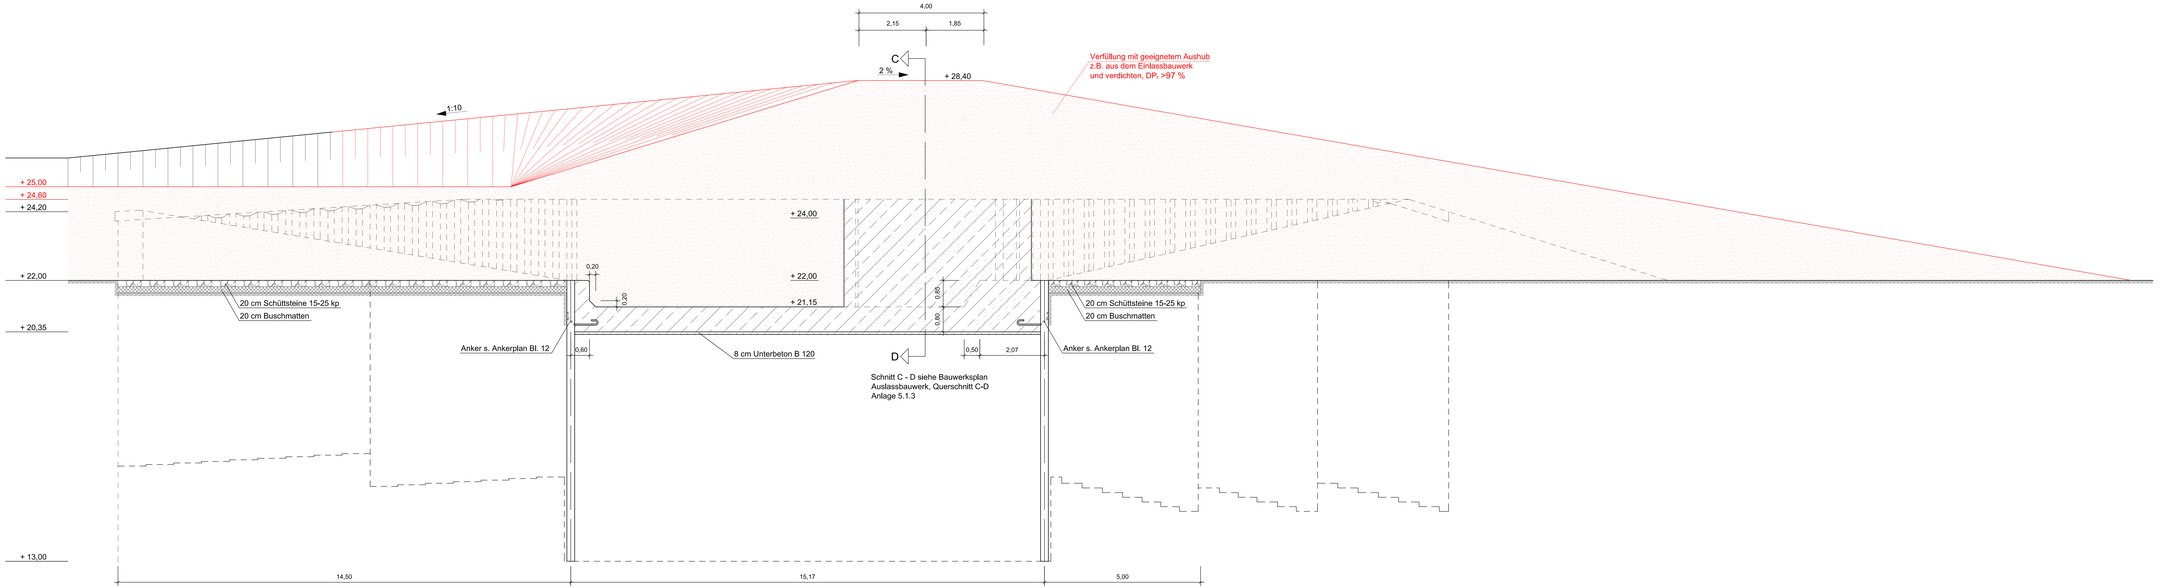

HINWEIS:
Die Abmessungen und Höhenangaben wurden aus dem Bestandsplan Nr. 13, Auslaßbauwerk, Längsschnitt A-B von 1966 (ehemaliges Wasserwirtschaftsamt Cloppenburg) übernommen. Die Abmessungen und Höhenangaben wurden geprüft. Abweichende Angaben wurden vom NLWKN aufgeklärt.

Legende:

Bestand

Planung

Entwurfs- / Genehmigungsplanung

Ministerium für Ländliche Entwicklung, Umwelt und Landwirtschaft	Niedersächsischer Landesbetrieb für Wasserwirtschaft, Küsten- und Naturschutz **- Betriebsstelle Cloppenburg-**
Ministerium für Ländliche Entwicklung, Umwelt und Landwirtschaft	Polder Lüsche Planfeststellungsverfahren zur Stauniederlegung
Ministerium für Ländliche Entwicklung, Umwelt und Landwirtschaft	Bauwerksplan Auslassbauwerk Längsschnitt A-B - Polder am Fladderkanal, Planung
Maßstab:	1:50
Anlage:	5.1.2
Blatt:	1
Aufgestellt: Dresden, August 2013	Dr. Salveter GmbH Ingenieurbüro für Bauwesen
Gezeichnet:	SE
Bearbeitet:	SE
Geprüft:	SG
DR. SPANG Ingenieurgesellschaft für Bauwesen, Geologie und Umwelttechnik mbH	