


Längsschnitt Polder Abschnitt Bruchbach / Steinbäke (Norden)

M.: 2500/100

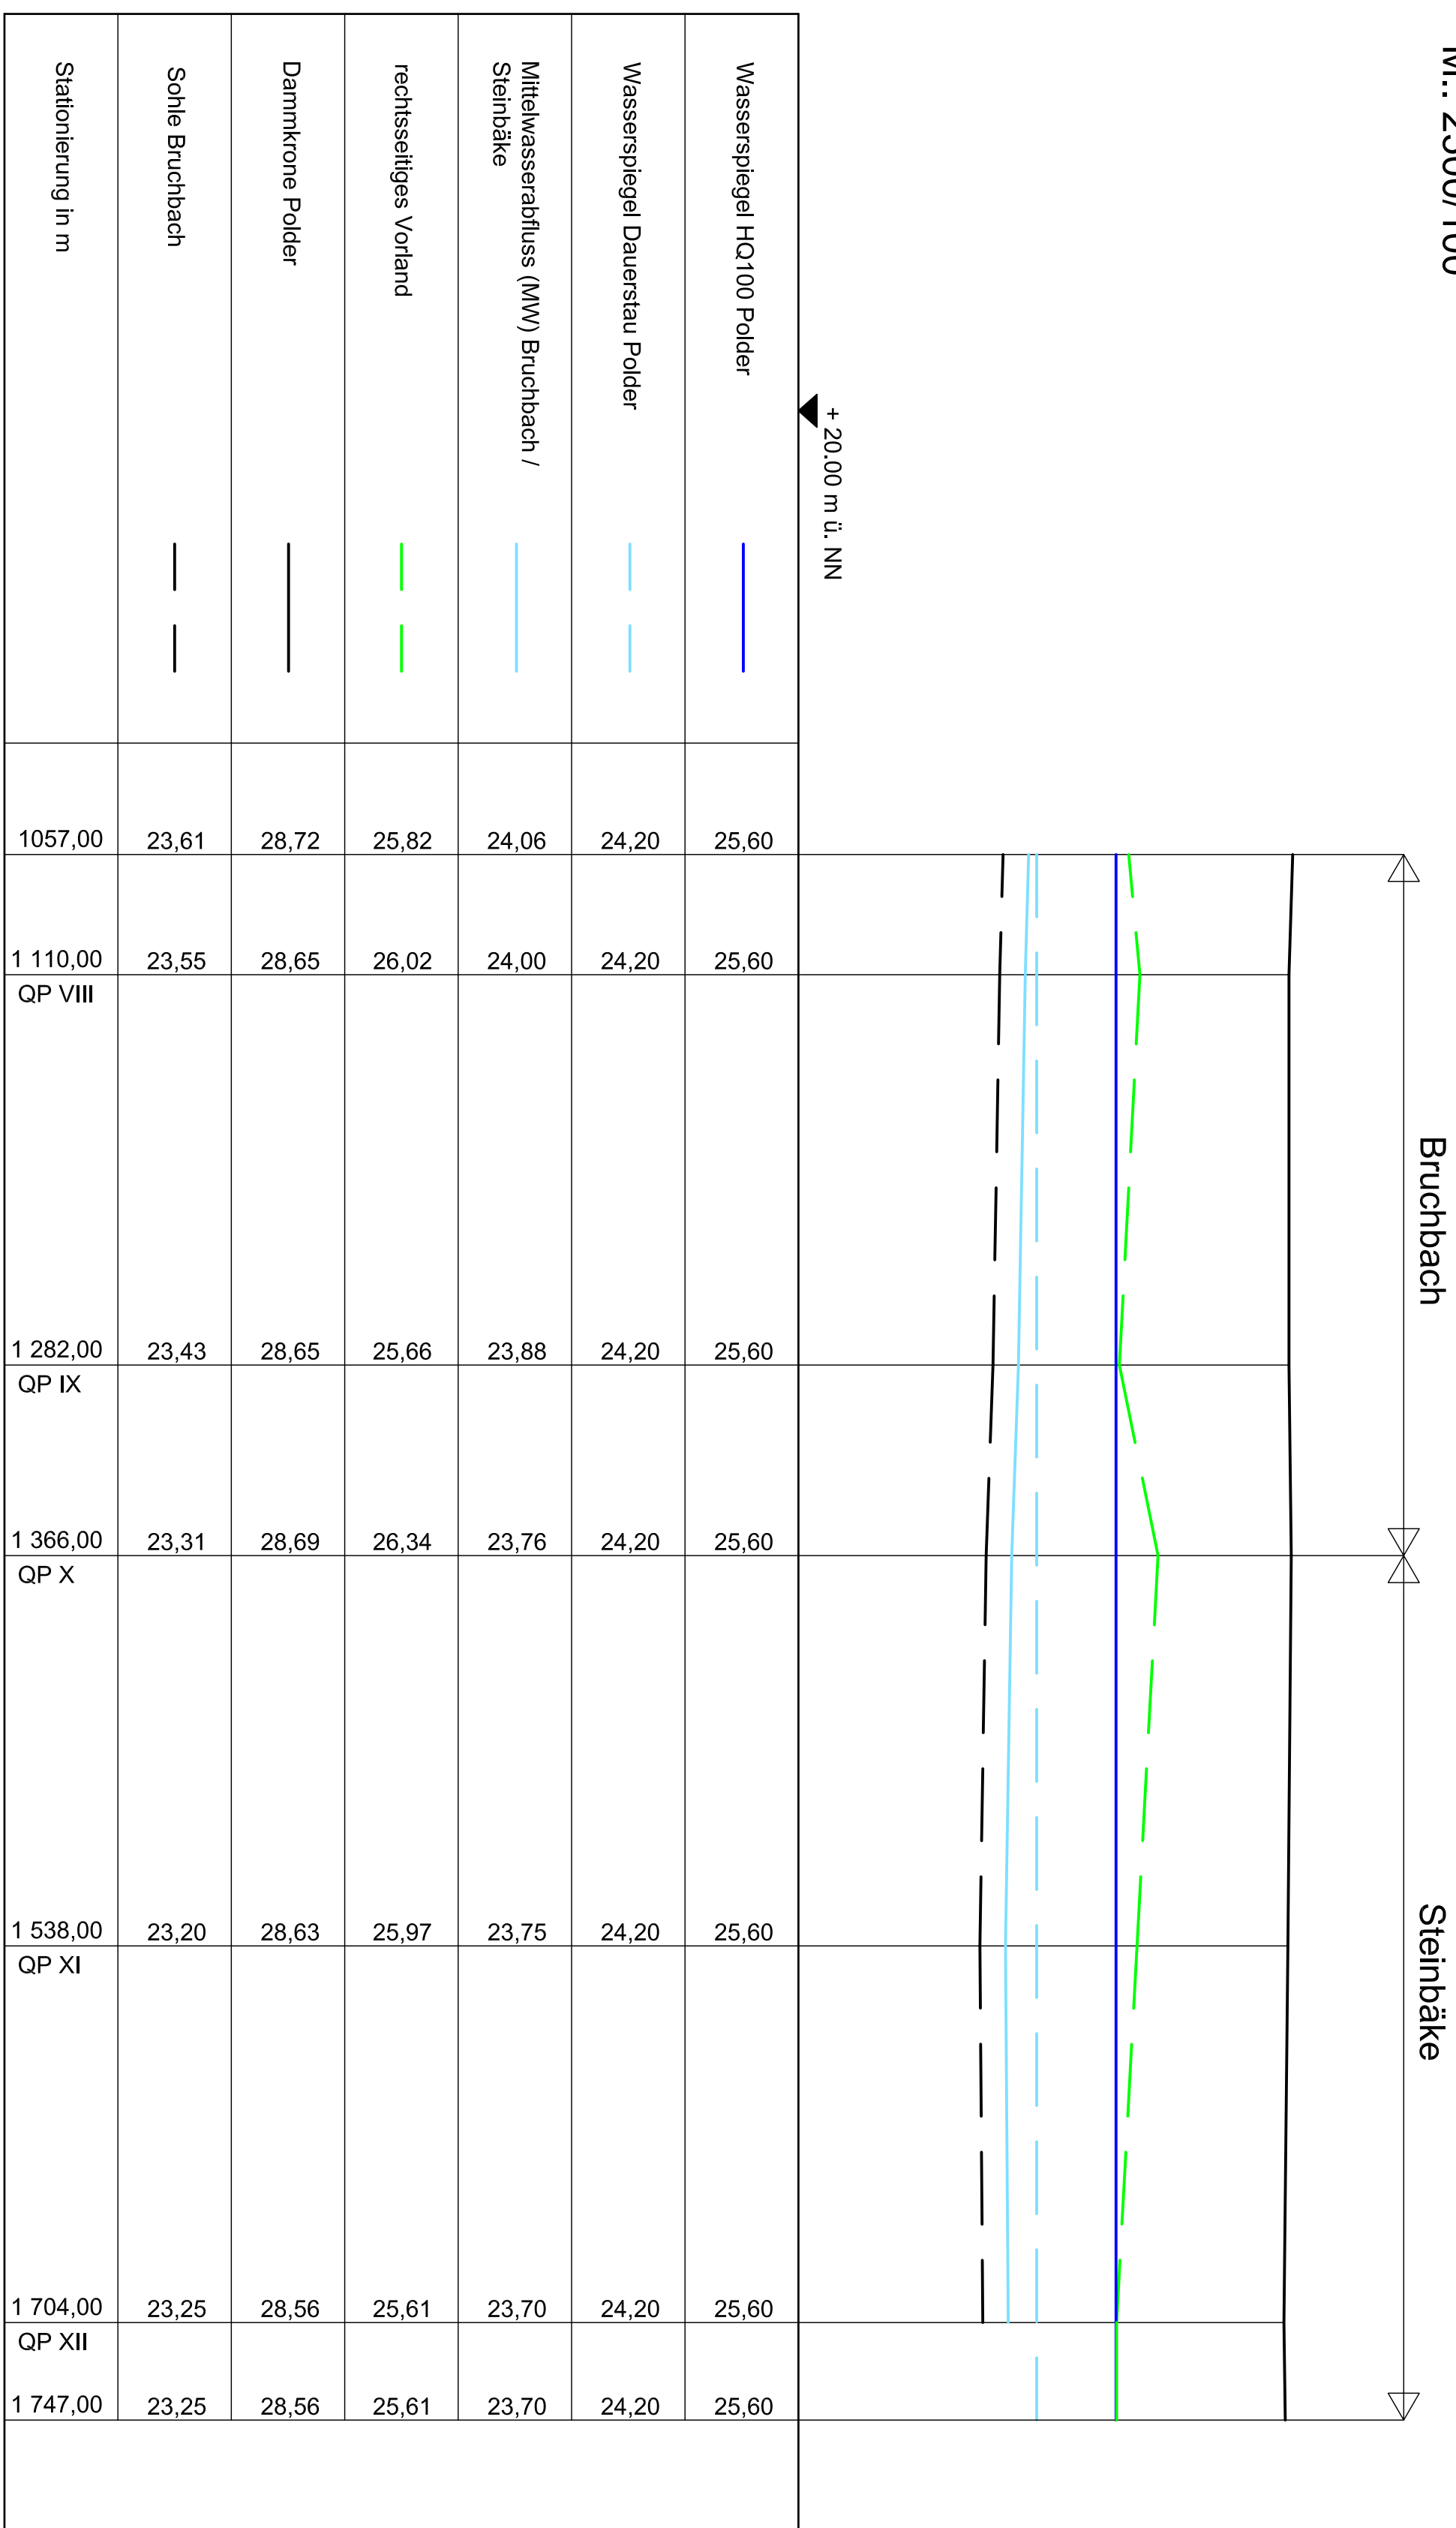

Polder Lüsche Station 1+112, wasserseitige Böschung



Polder Lüsche Station 1+158, wasserseitige Böschung

Übersichtslageplan
Polder Lüsche


M.: 2500/100

Stationierung in m	Dammkronen Polder	rechtsseitiges Vorland	Wasserspiegel Dauerstau Polder	Wasserspiegel HQ100 Polder
1 747,00	28,56	25,61	24,20	25,60
2 041,00	28,70	26,05	24,20	25,60
2 195,00	28,71	26,60	24,20	25,60

Längsschnitt Polder Abschnitt (Westen)

Längsschnitt Polder Abschnitt Fladderkanal (Süden)

M.: 2500/100

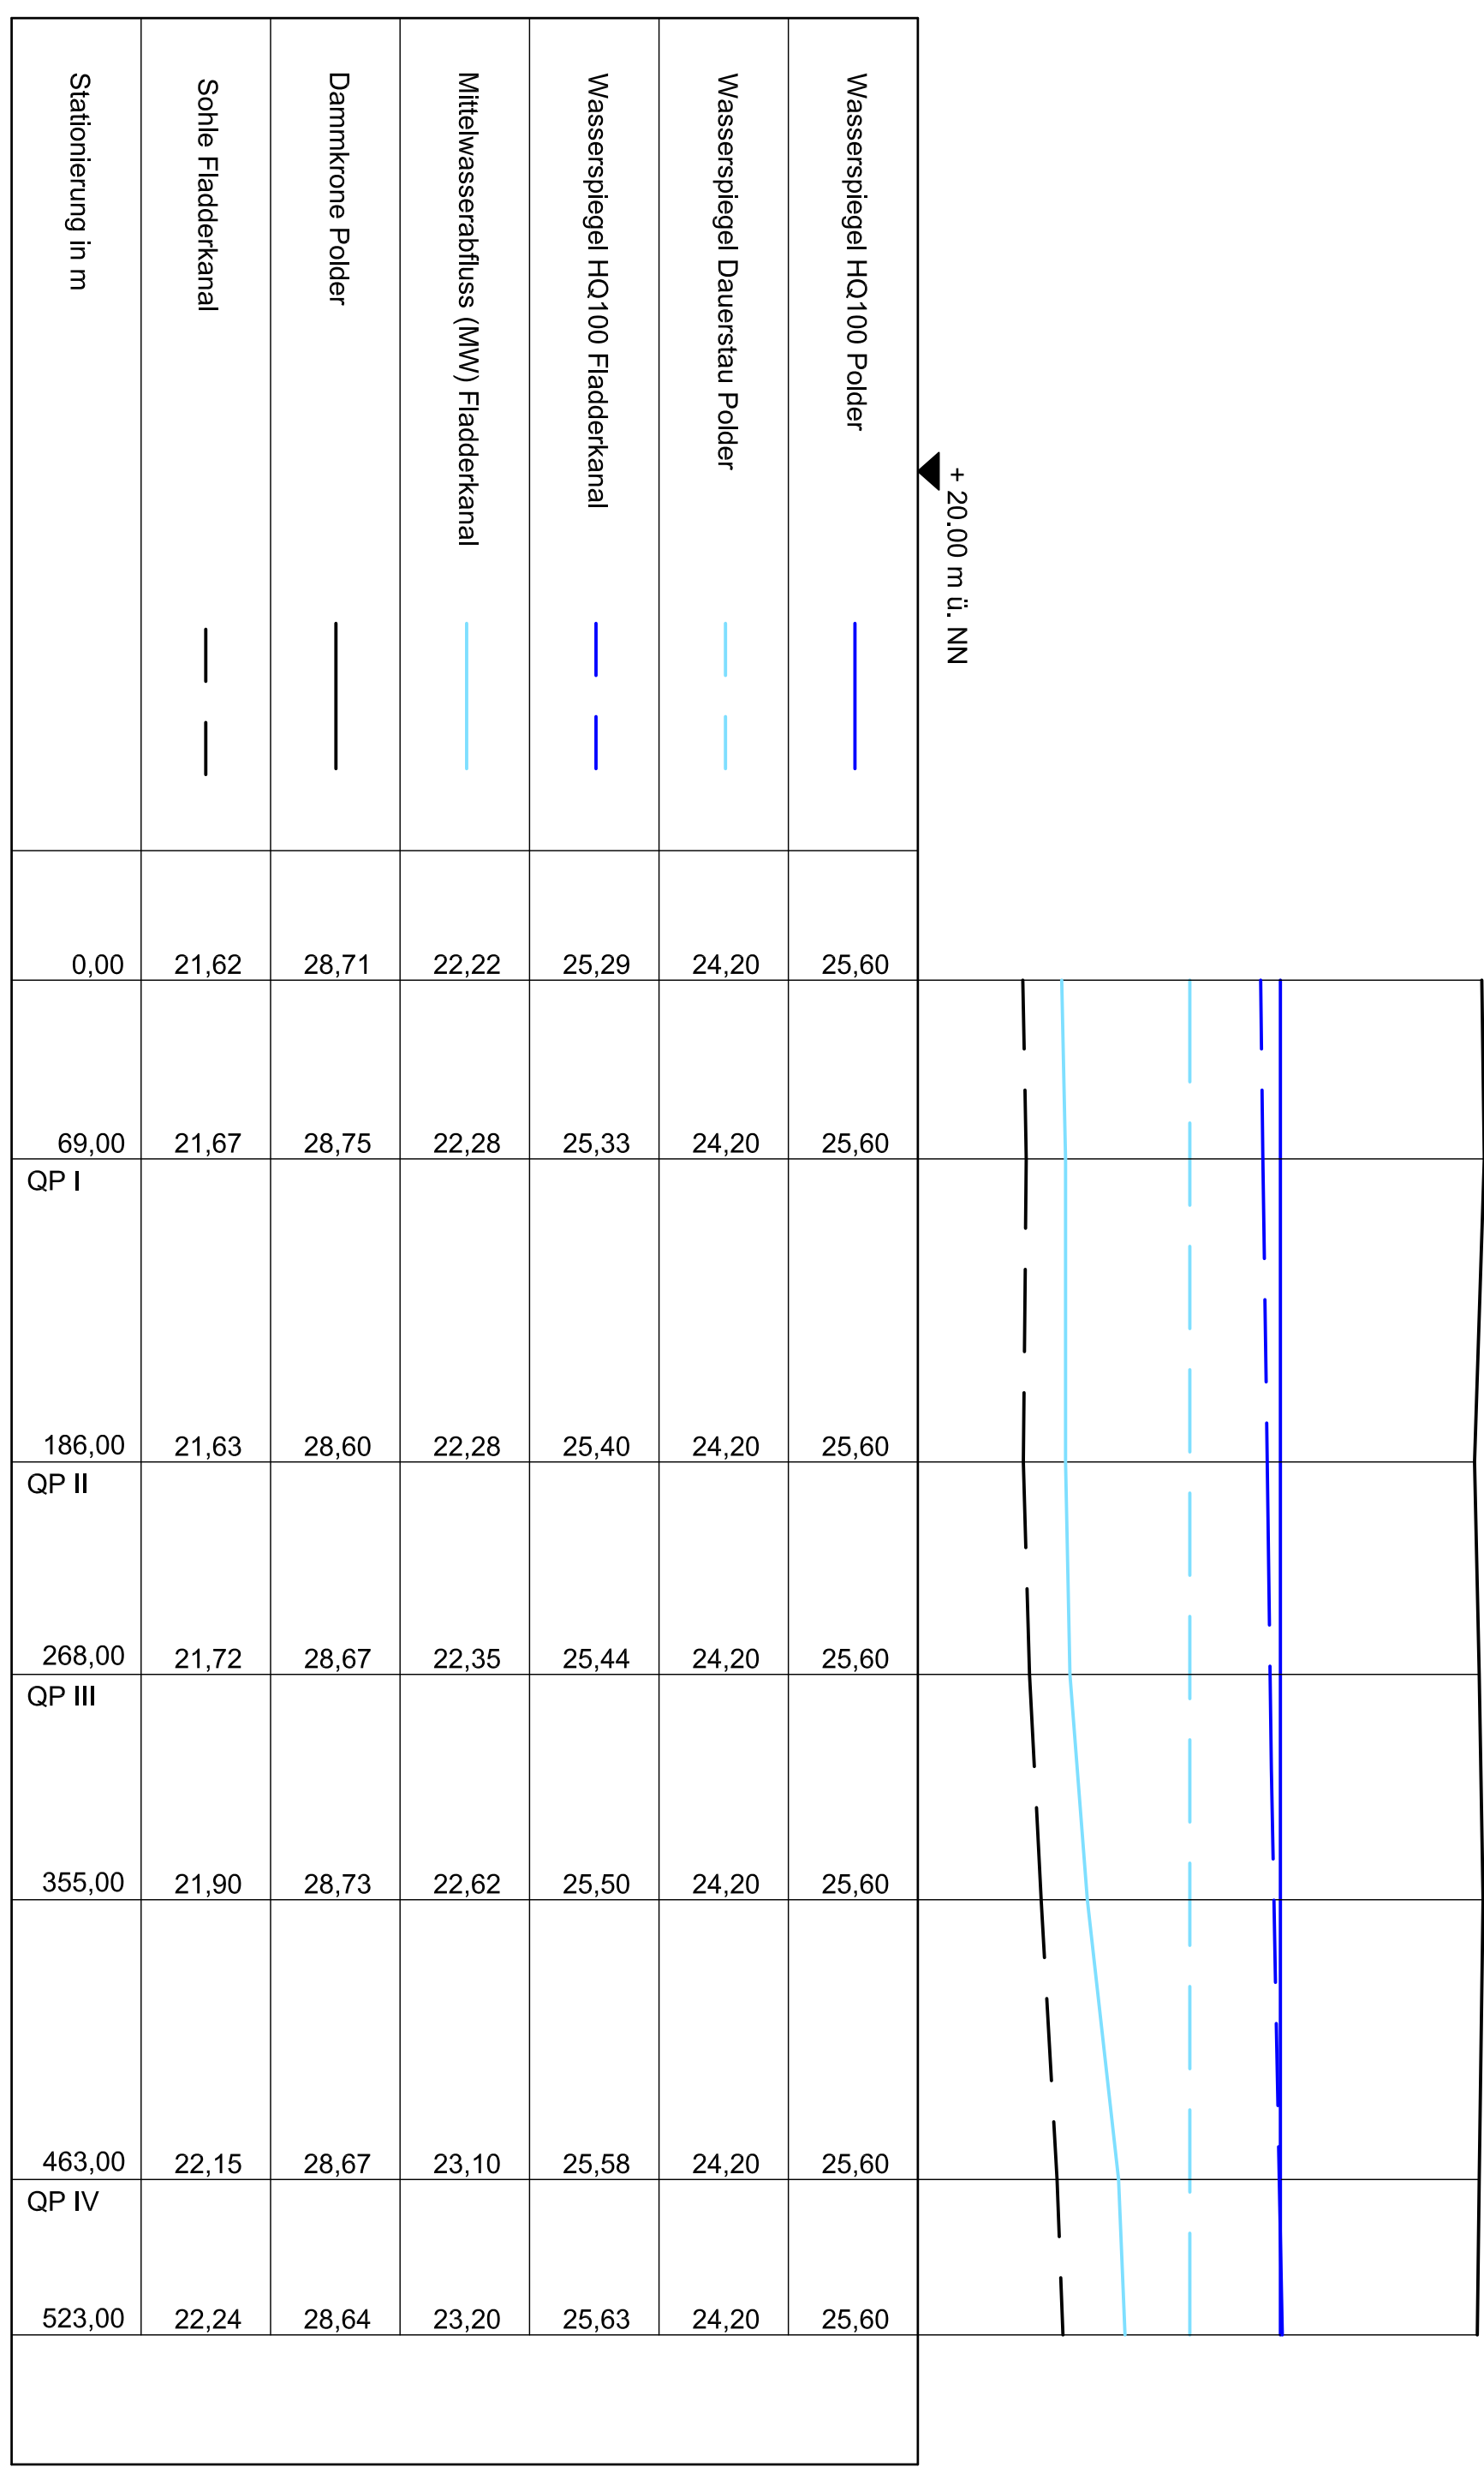

Längsschnitt Polder Abschnitt Bruchbach (Osten)

M.: 2500/100

