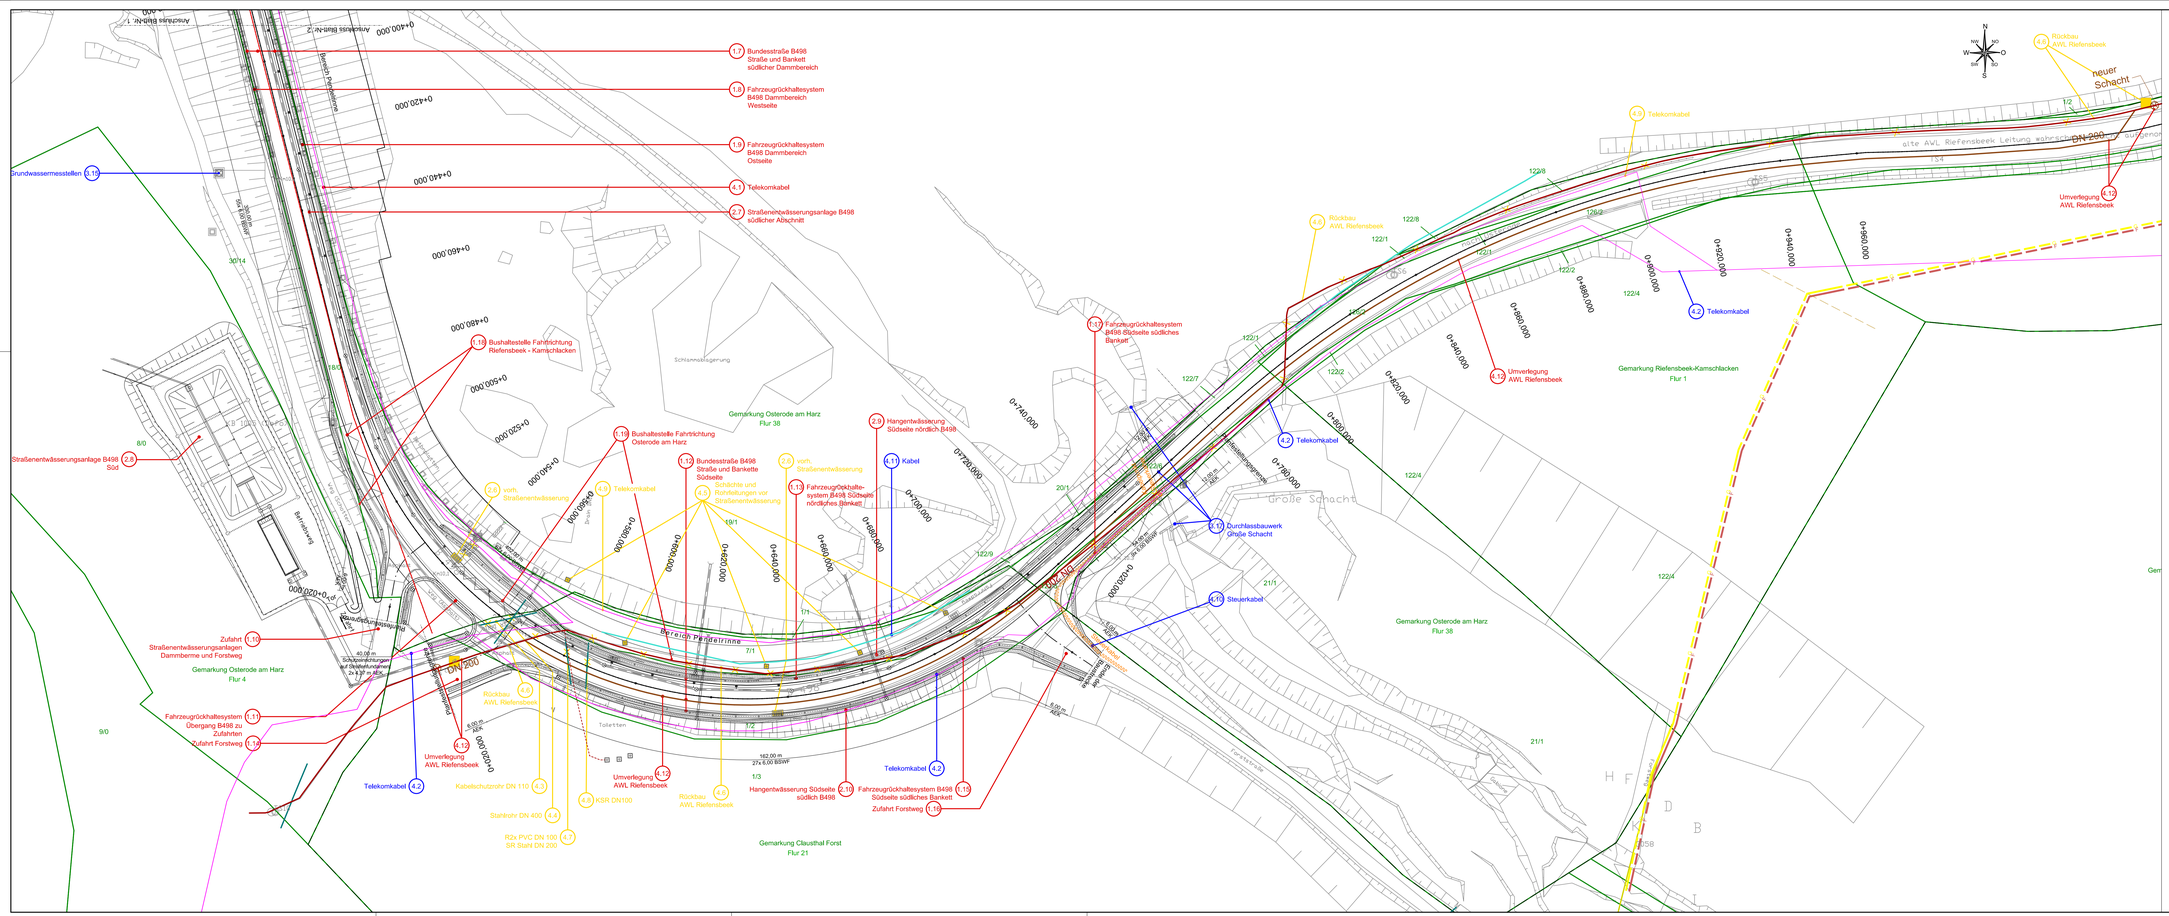
Anschluss B498 N
Anschluss B498 S
Bereich Parkplatz
Bundesstraße B498
Straße und Bankett
südlicher Dammbereich
Fahrzeugrückhaltesystem
B498 Dammbereich
Westseite
Fahrzeugrückhaltesystem
B498 Dammbereich
Ostseite
Telekomkabel
Straßenentwässerungsanlage B498
Süd
Grundwassermessstellen
Schallschutzwand
Schallschutzwand
Schallschutzwand