Querschnitt Damm

Station 0+210

Maßstab 1:200

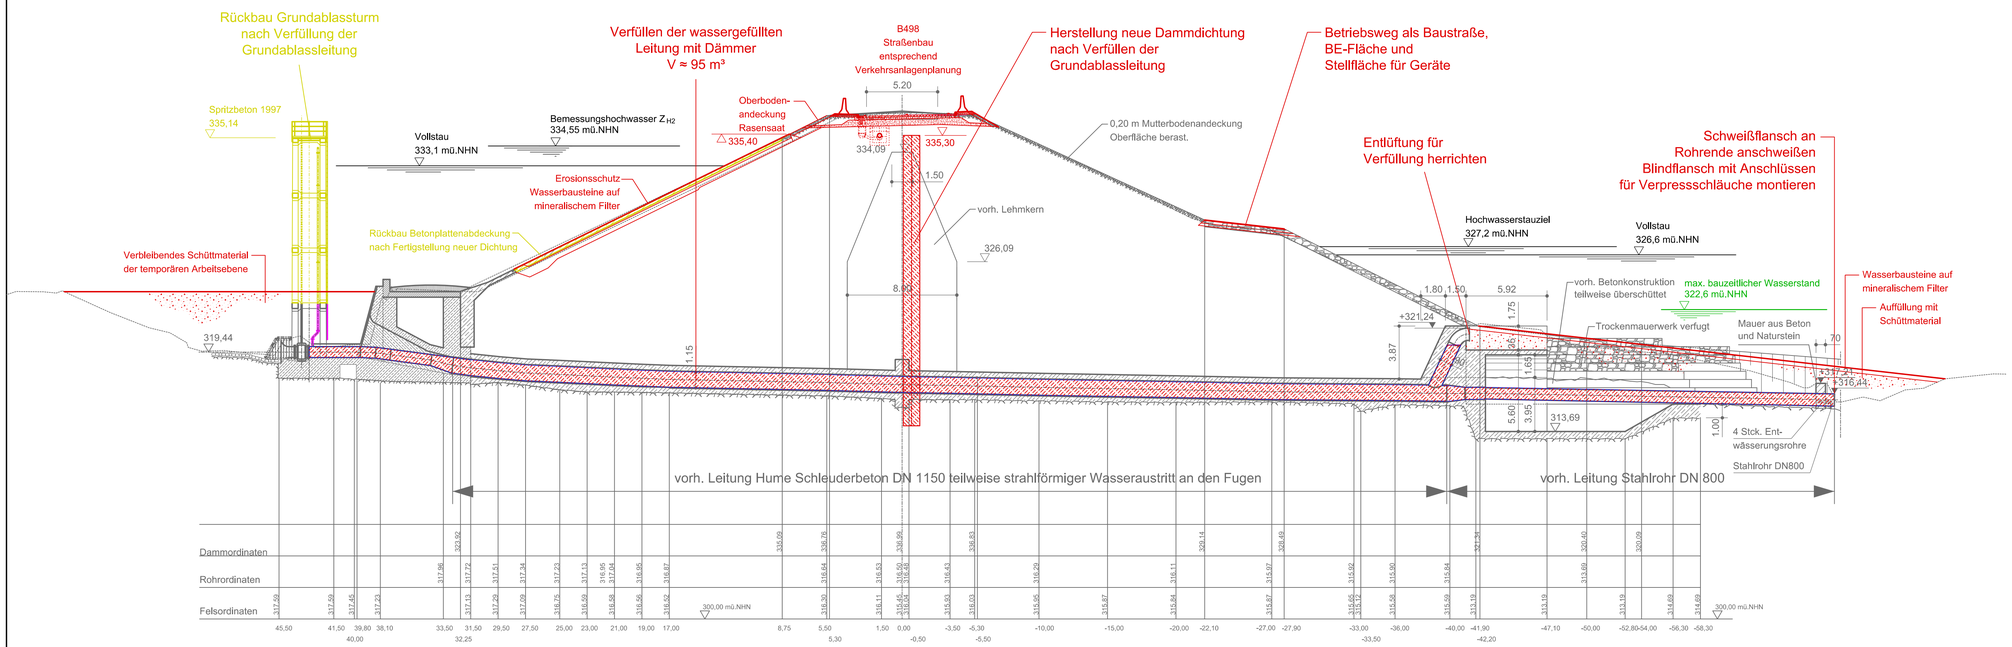

Plangrundlage

Querschnitt Damm und Grundablass aus Bestandsunterlagen
Plan Nr. SÖS-BA-VSP-GA-0002-7
(Höhen an das Höhensystem HS160 angepaßt)

Hinweise (planübergreifend)

Aufgrund von Abweichungen zwischen Bestandsplänen und aktueller Vermessung sind alle Maße vor Ort zu prüfen.

Legende

- Bestand
- Rückbau / Abbruch
- Neubau
- Bauzeitliche Maßnahme

Höhensystem HS160 (mü.NHN)

INDEX	DATUM	GEZ	ÄNDERUNG
h	-	-	-
g	-	-	-
f	-	-	-
e	-	-	-
d	-	-	-
c	-	-	-
b	-	-	-
a	-	-	-

Projekt: Generalüberhohlung Sösetalsperre

ANTRAG AUF PLANFESTSTELLUNG

Harzwasserwerke GmbH
Nikolaistrasse 8, 31137 Hildesheim
Tel: (05121) 404-0, Fax: (05121) 404-220

Niedersächsische Landesbehörde für Straßenbau und Verkehr - GB Goslar
Straße: B498 0+773,197
Nächster Ort: Riefensbeek-Kamschlaken

Planer: Ramboll GmbH, Stadtdeich 7, 20097 Hamburg

Objekt: Sösetalsperre

Bauteil/Anlage: Vorsperre - Grundablass Verfüllung der Grudablassleitung

Zeichnungstyp: Längsschnitt

Gezeichnet: R6	Datum: 26.03.2018	Maßstab:	1:200
Geprüft: Fa	Datum: 26.03.2018	Plan Nr.	SÖS-BA-VSP-GA-0020-3
Gesehen: Lat	Datum: 26.03.2018		

297x940mm