

# Hinweise (planübergreifend)

Bauhilfsmaßnahmen nicht dargestellt

Aufgrund von Abweichungen in den Bestandsunterlagen sind alle Maße vor Ort zu prüfen.


Felsordinaten am Standort nicht aus Aufschlüssen bekannt. OK Fels = Annahme aus Bestandsplan 11-10-13-1-1-002-7

Dammverlauf gemäß Urgelände aus Vermessungsdaten

Außendichtung und Sporn aus Bestandsplänen in Anlehnung an vorliegendes Höhenaufmaß dargestellt. Genaue Lage nicht bekannt.

# Längsschnitt B - B

M. 1:100

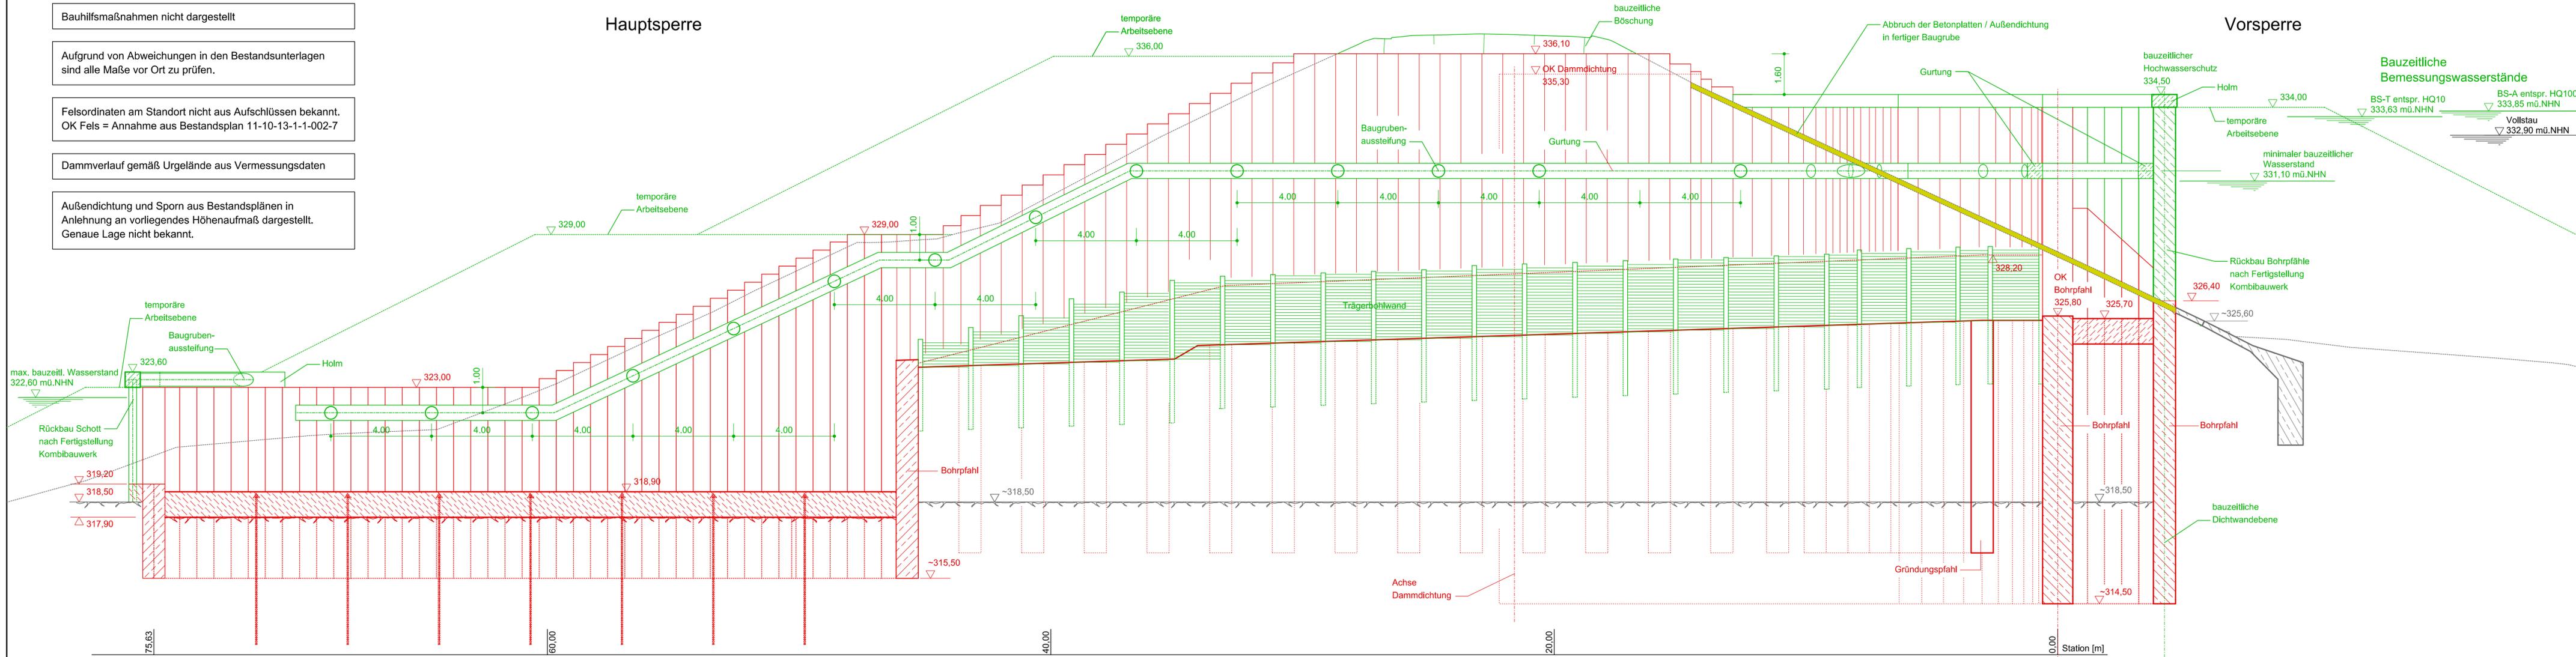

# Legende

- Bestand
- Neubau
- bauzeitliche Maßnahmen
- Abbruch

# Plangrundlage

Vermessungsplan  
Nr. 20140506\_Söse-Vorsperre.dgn

## Höhensystem HS160 (mü.NHN)

h	-	-	-
g	-	-	-
f	-	-	-
e	-	-	-
d	-	-	-
c	-	-	-
b	-	-	-
a	-	-	-
INDEX	DATUM	GEZ	ÄNDERUNG

Projekt: **Generalüberholung Sösetalsperre**

## ANTRAG AUF PLANFESTSTELLUNG

**Harzwasserwerke GmbH**  
Nikolaistraße 8, 31137 Hildesheim  
Tel: (05121) 404-0, Fax: (05121) 404-220



**Niedersächsische Landesbehörde für Straßenbau und Verkehr - GB Goslar**  
Straße: B498 0+773,197  
Nächster Ort: Riefensbeek-Kamschlaken



Planer: Ramboll GmbH  
Staddeich 7  
20097 Hamburg



Objekt: **Sösetalsperre**

Bauteil/Anlage: **Vorsperre - Kombibauwerk  
Baugrube**

Zeichnungstyp: **Längsschnitt**

Gezeichnet: R5 Datum: 26.03.2018 Maßstab: 1:100  
Geprüft: Fa Datum: 26.03.2018  
Gesehen: Lat Datum: 26.03.2018 Plan Nr. SÖS-BA-VSP-KB-0007-3