




Schnitt A-A

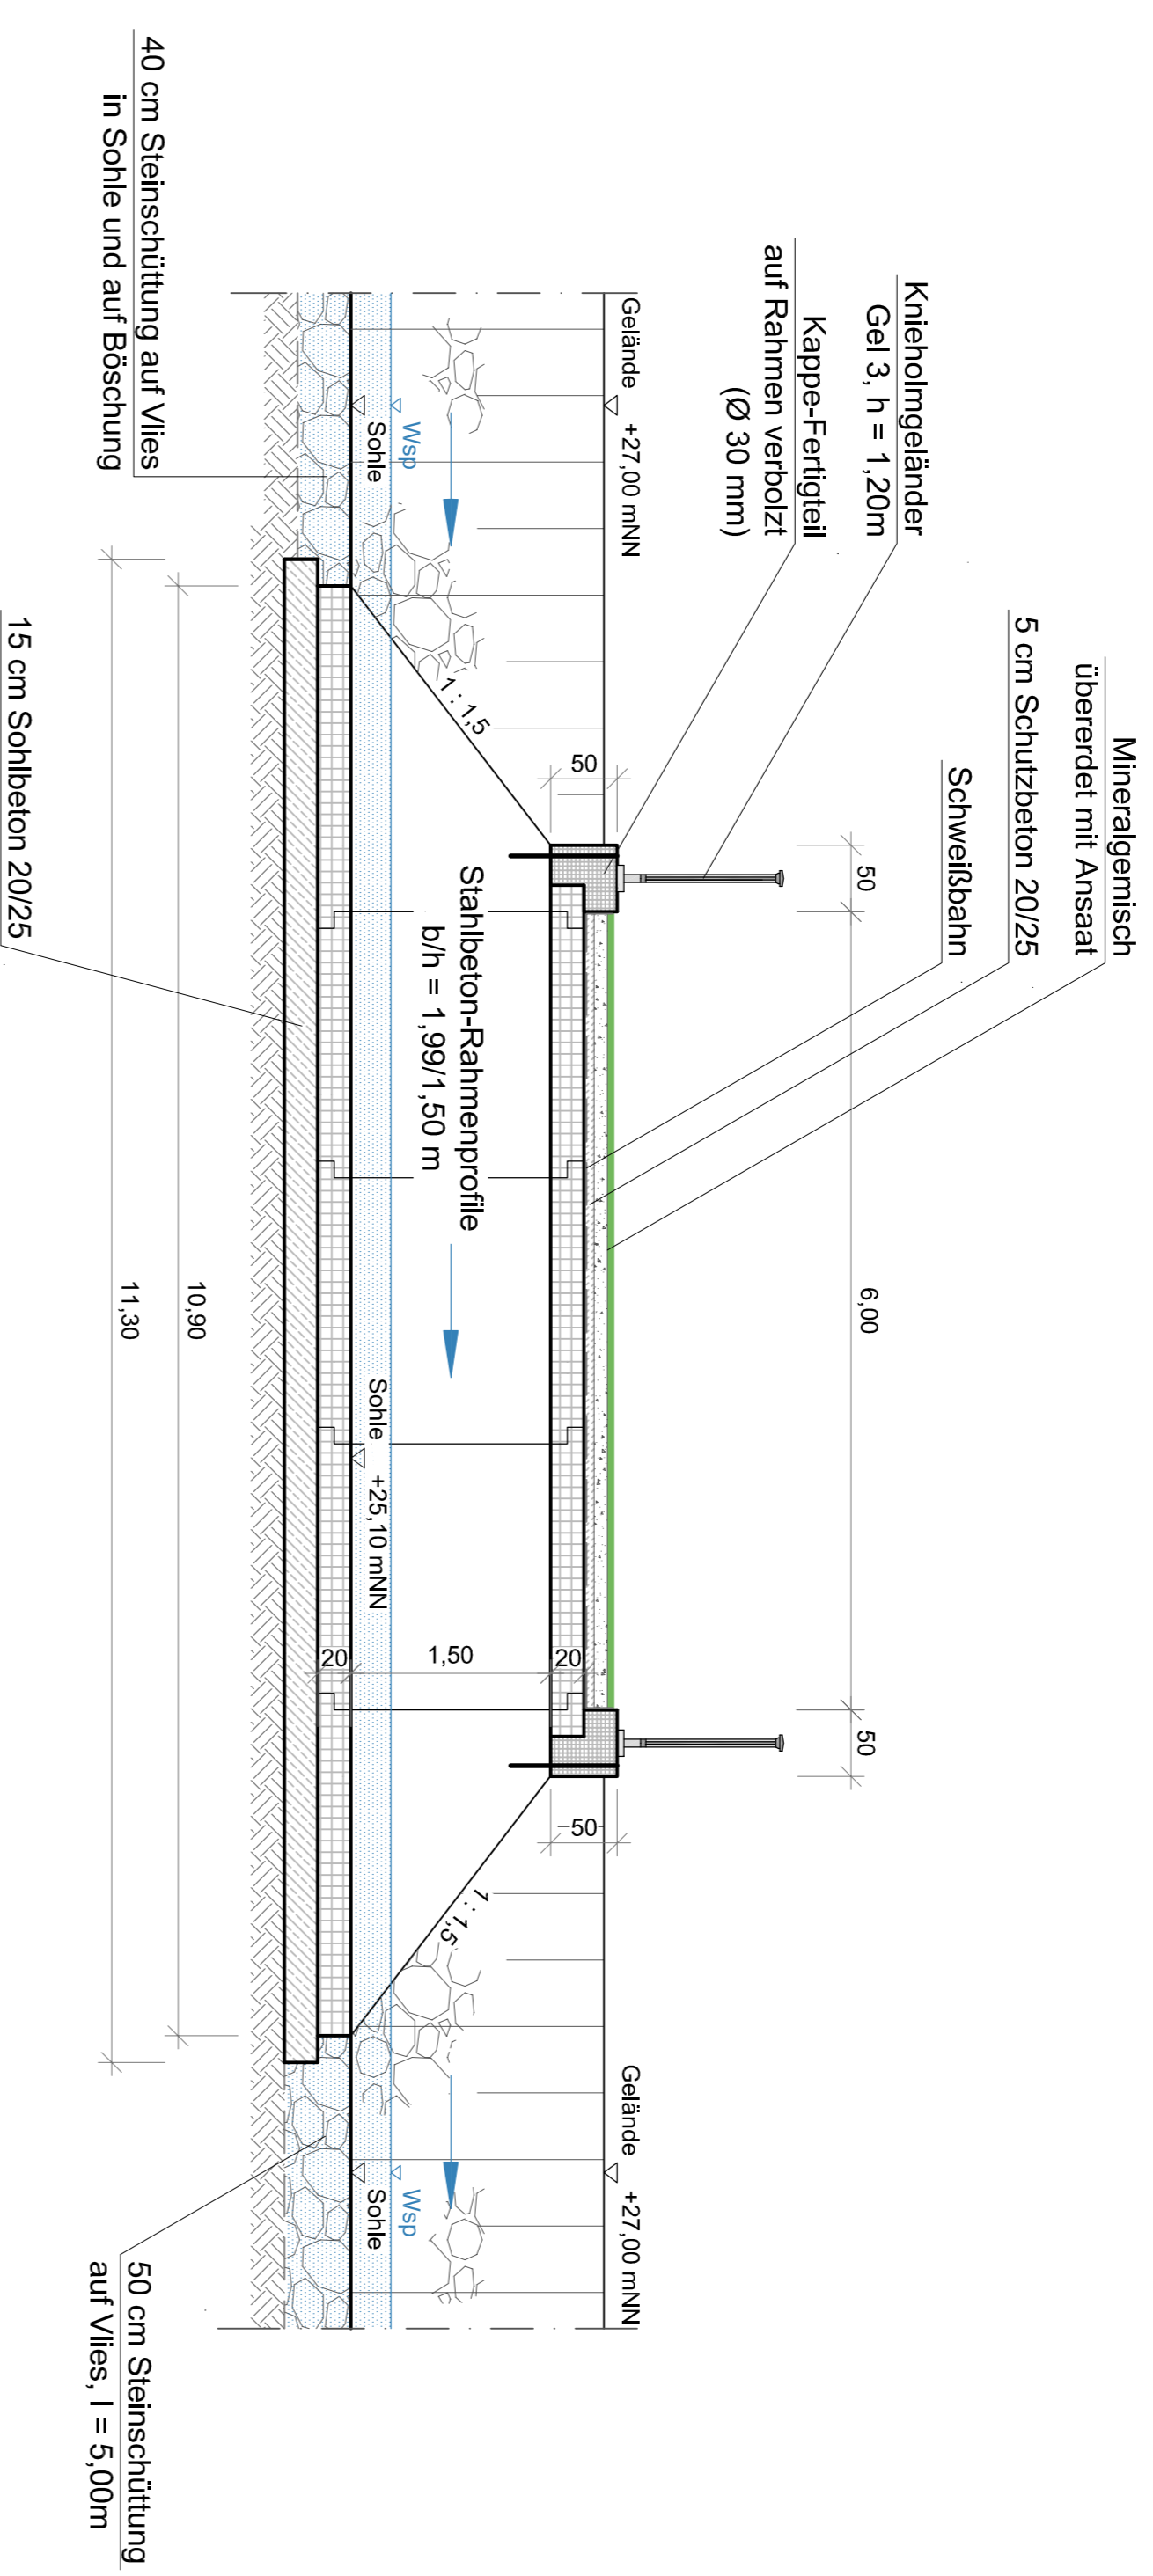

Schnitt B-B

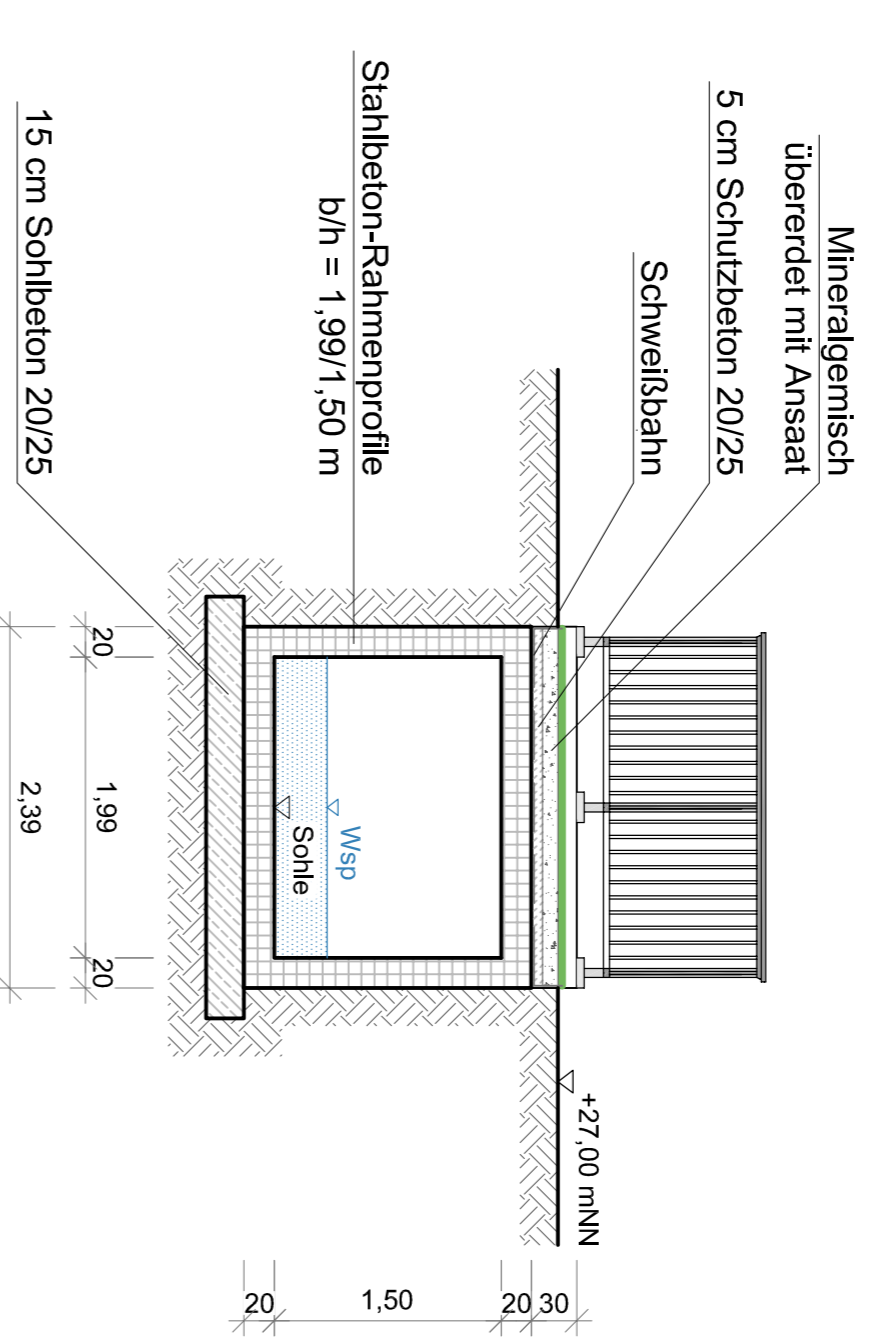

Draufsicht

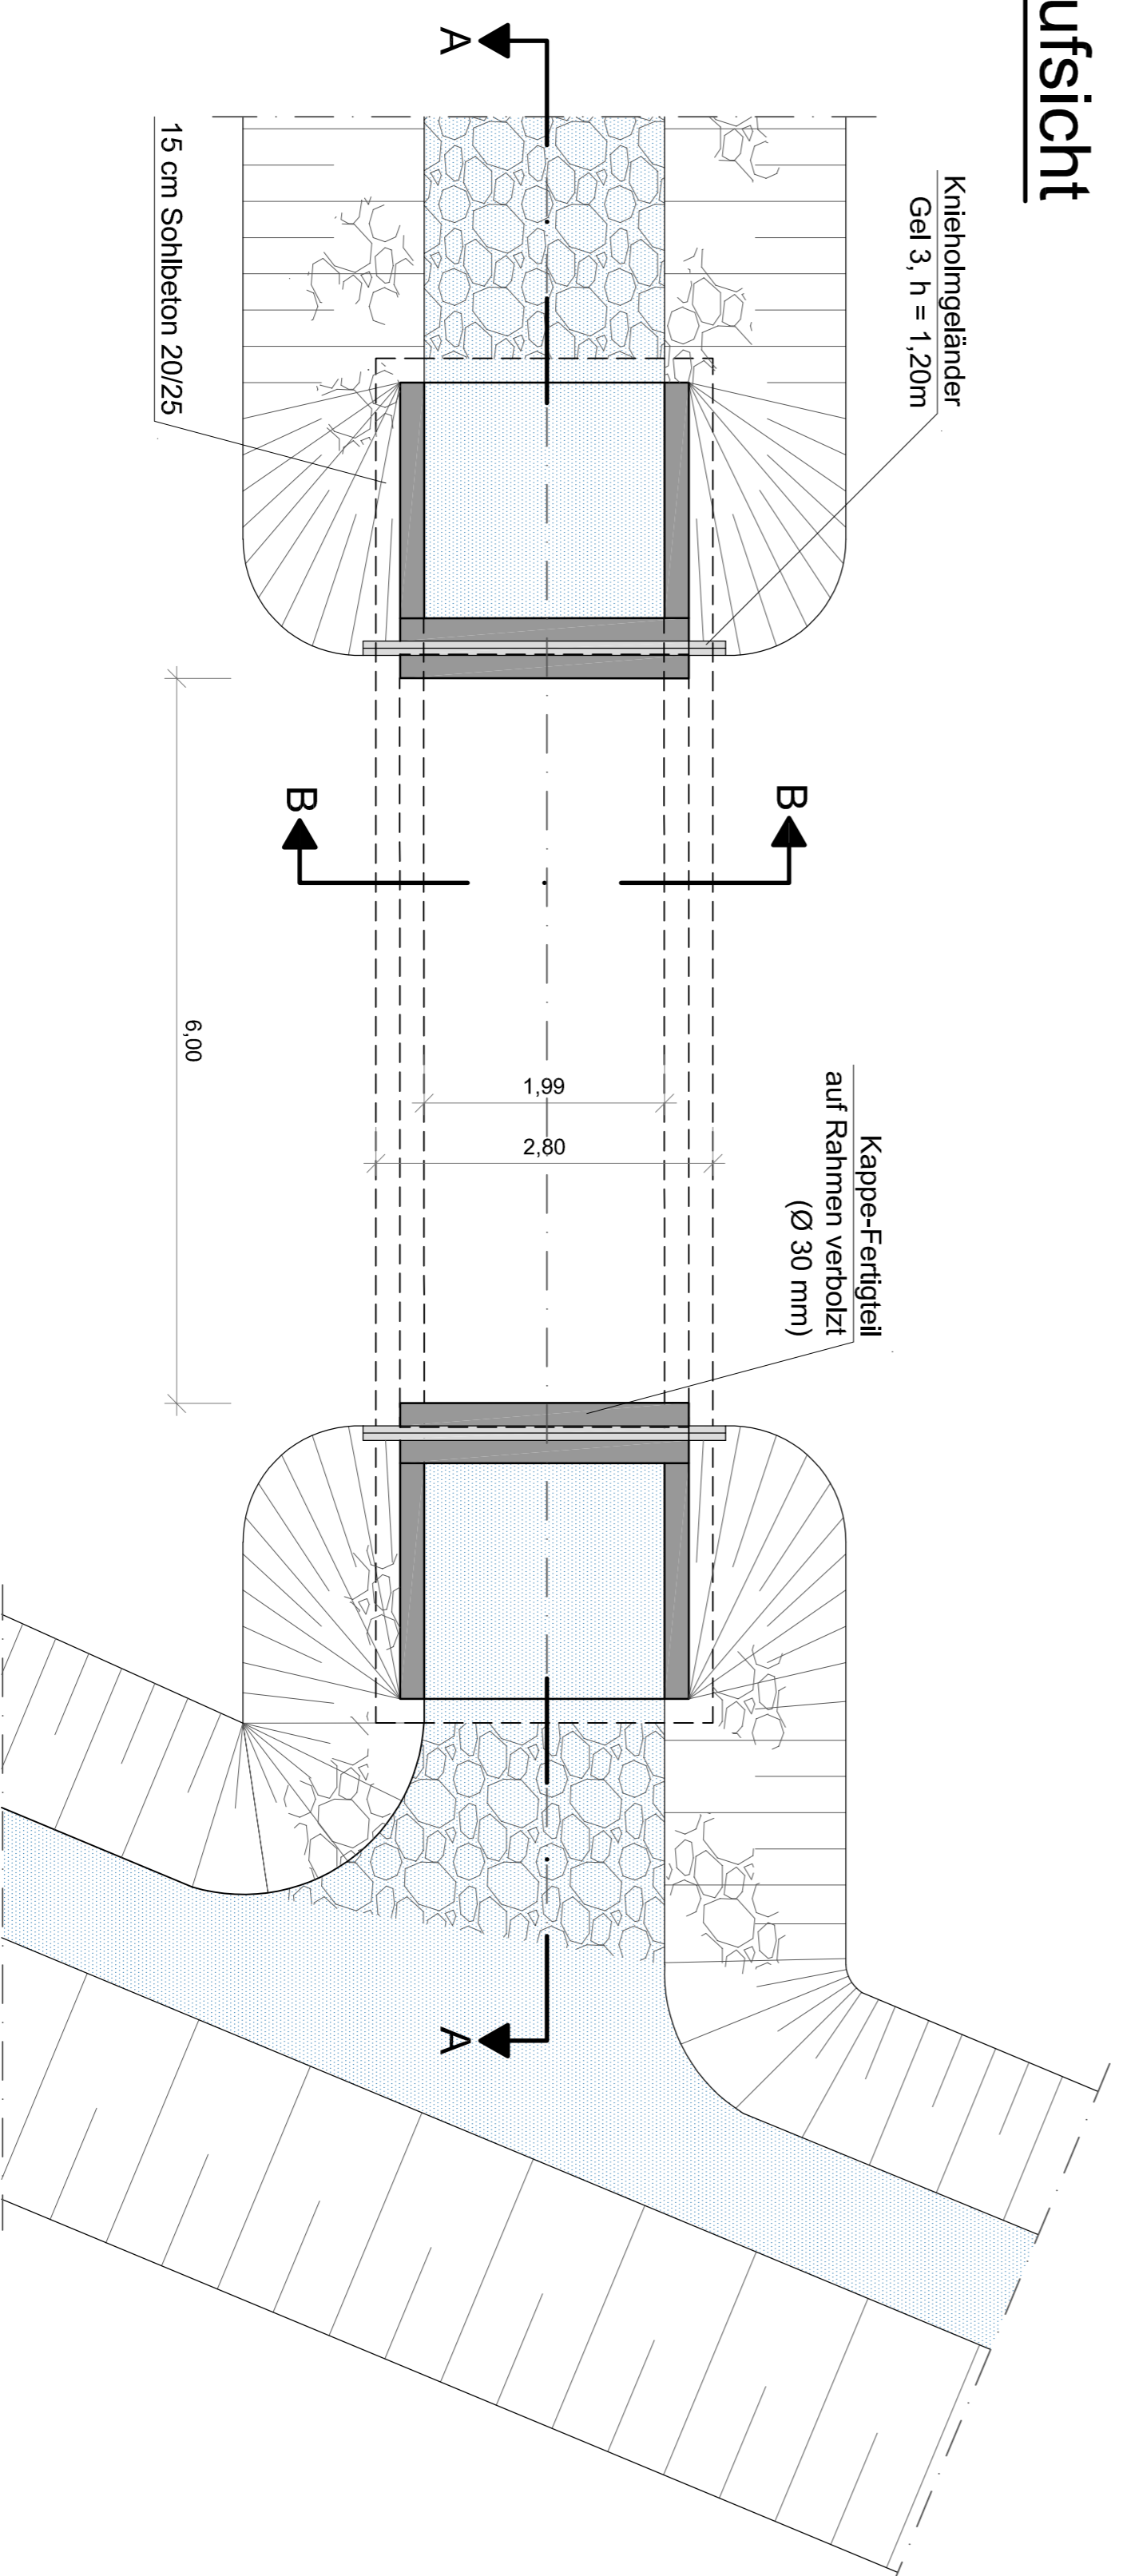

3			
2	Schnitte A-A, B-B und Detail erstellt	26.04.2018	Krause
1			
Nr.	Art der Änderung / Ergänzung	Datum	Name
NLWKN			
Dammerneuerung Gehobene Hase			
- AUSFÜHRUNGSPLAN -		Maßstab: 1 : 50	
Rahmendurchlass Alte Hase		Anlage: 4 a	Blatt:
Aufgestellt: Cloppenburg, 01. Oktober 2018		Datum	Unterschrift
Niedersächsischer Landesbetrieb für Wasserwirtschaft, Küsten- und Naturschutz		gezeichnet: 01.10.2018	Kühnert
- Betriebsstelle Cloppenburg -		bestellt: 01.10.2018	Wagener
49851 Cloppenburg, Ordungsstelle 25, Tel. 044719889-0		geprüft: 01.10.2018	Hilting
Wilhelm Dezernat Gesellschaftsbereich II			Wilhelm