Stadt Hitzacker

Deichschart 2

Lageplan Abdichtung Schutzrohre

M 1 : 200
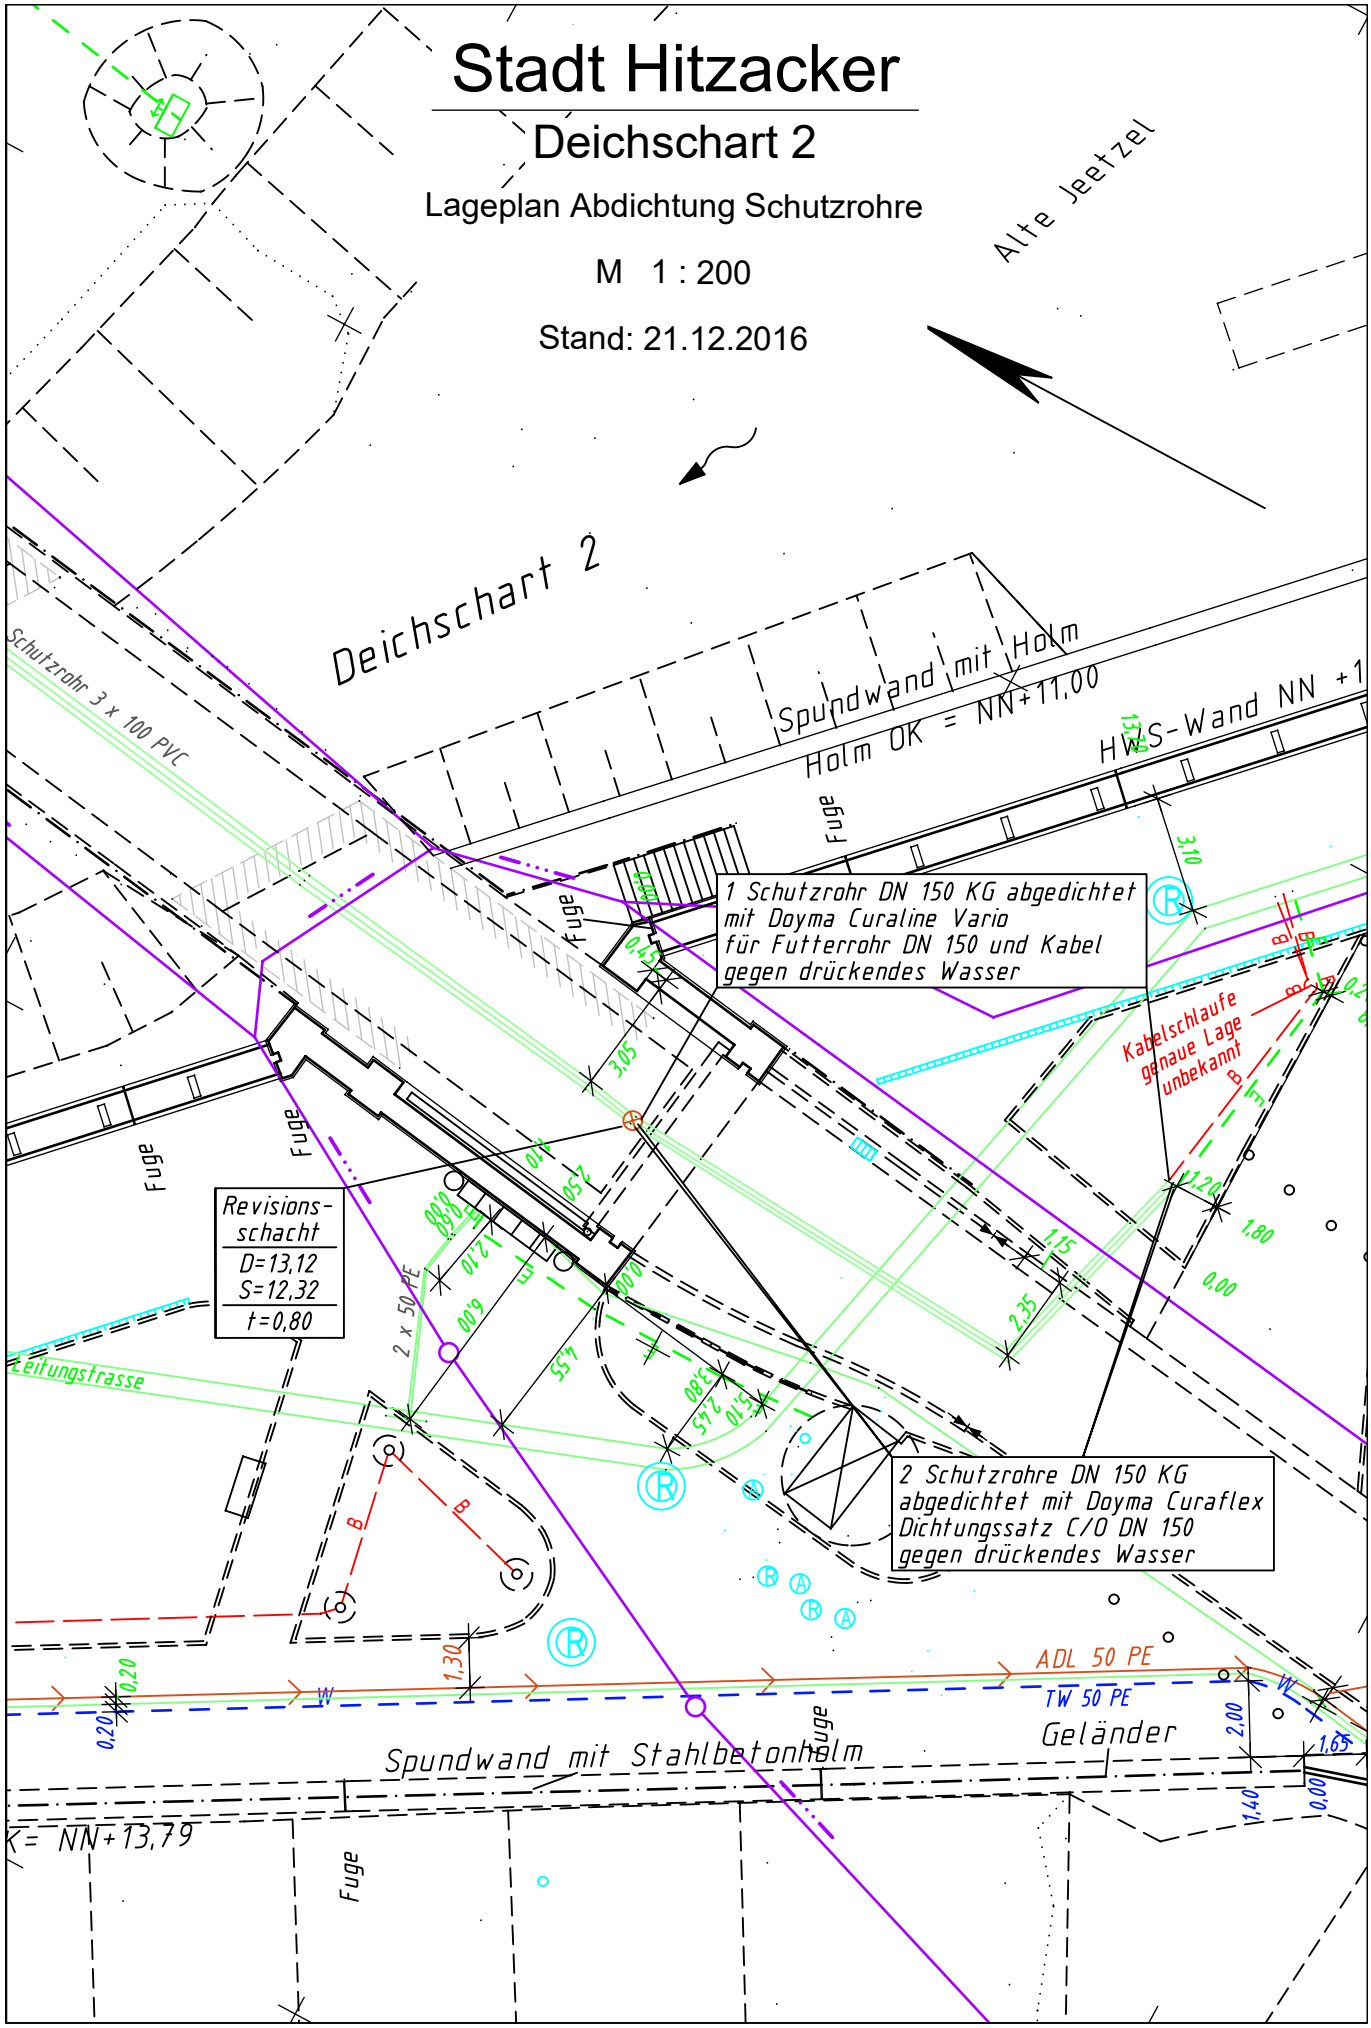
Stand: 21.12.2016