



Deichschart 3

Draufsicht Abdeckung und Wände

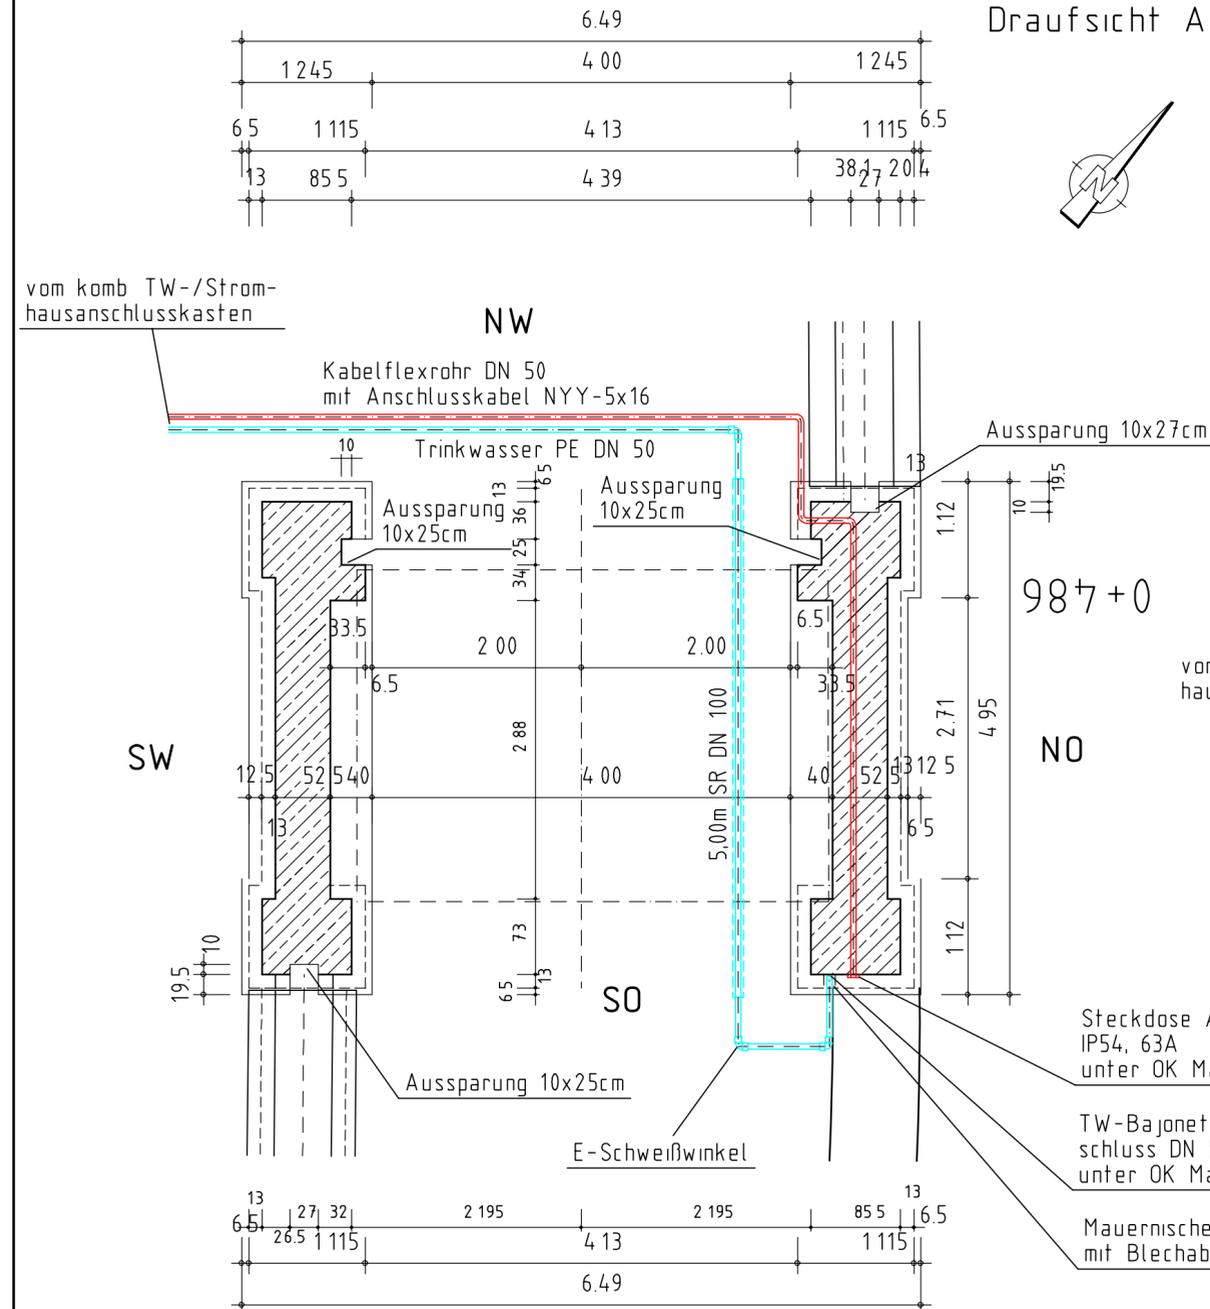

Ansicht Südost

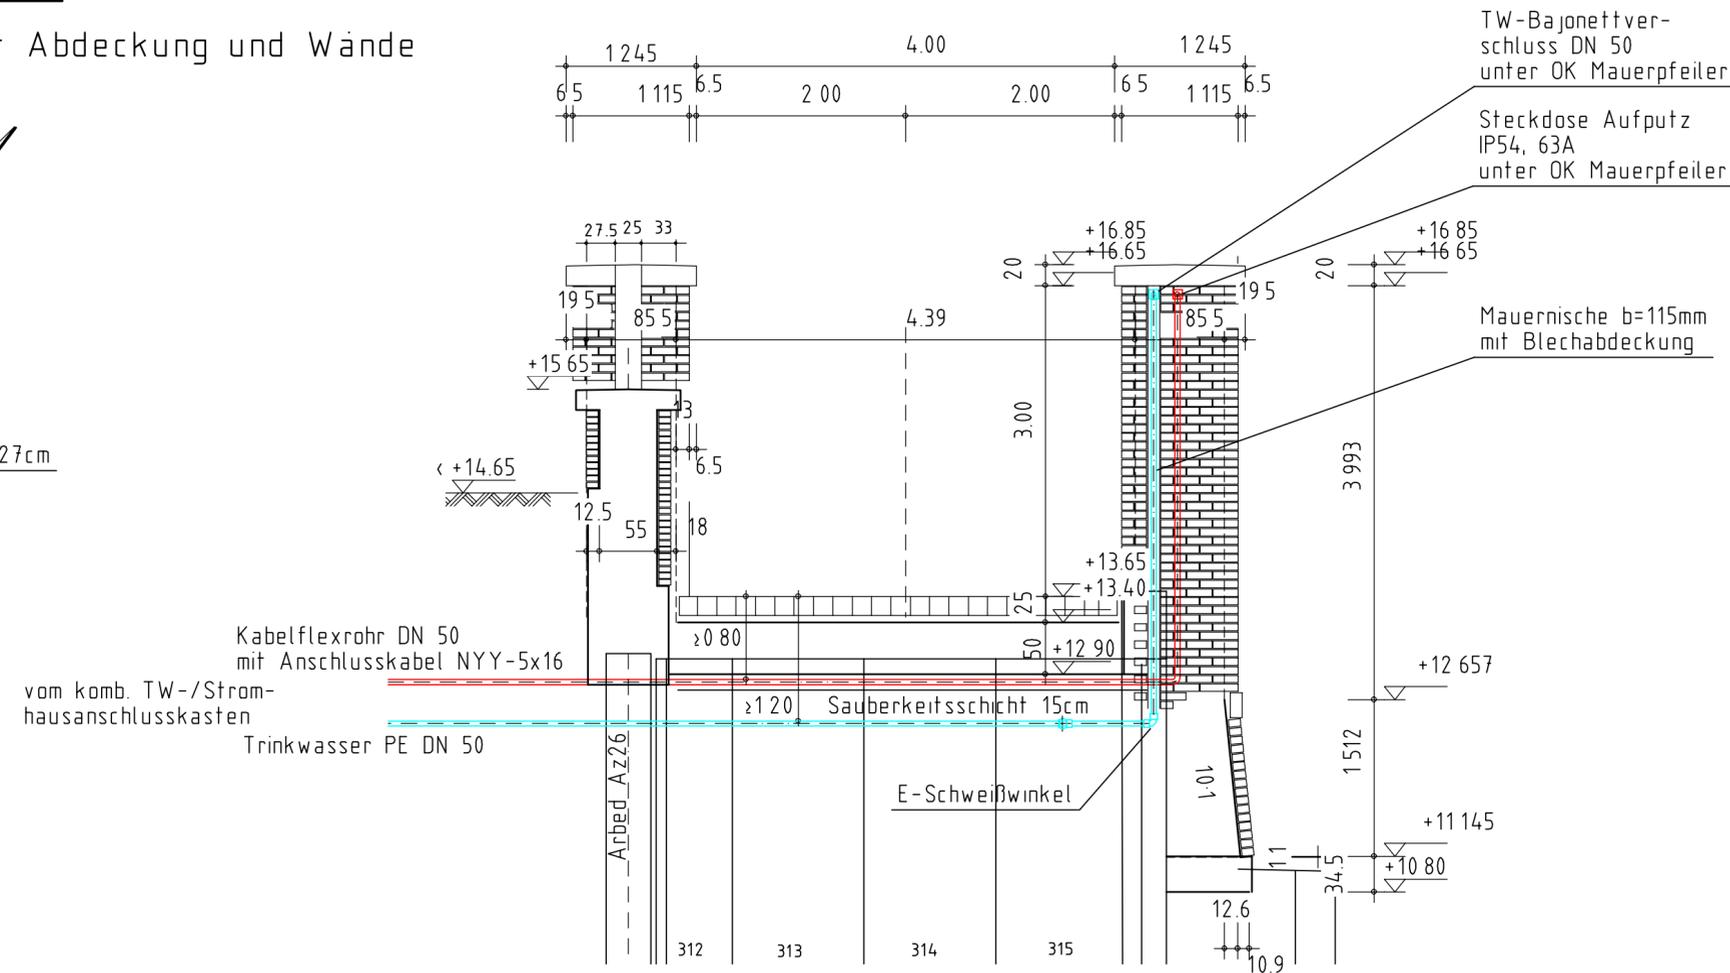

Schematische Darstellung der Wanddurchführungen für die Strom- und Trinkwasseranschlussleitung am Durchgang 4 (Deichschart 3)

Höhen beziehen sich auf NN - Koordinatensystem LS 100

Änderungen					
Nr.	Art der Änderung	Dat.	bearb.	ges.	
1					
2					
3					

Blatt 1

Bauherr
Jeetzeleideichverband Lüchow

Projektsteuerung
NLWKN Lüneburg

Detailplanung	Anlage Nr. 3	Blatt Nr. 1
Hochwasserschutz für Hitzacker und die Jeetzelniederung Ver- und Entsorgungsanschlüsse für die Steganlage der Hafen Hitzacker (Elbe) GmbH	Zeichnungsnummer 118-TB/MH-41 3/1	letzte Änderung 03.09.2007
	Blattgröße 775 x 297	Maßstab 1 : 500
Detailplan		Durchgang 4

Aufgestellt: _____, den _____
Geprüft: _____

Projektbearbeitung:	Datum	Zeichen
INGENIEURBÜRO RAUCHENBERGER GmbH		
bearbeitet:	10.05.2007	Be
gezeichnet:	14.05.2007	Tim
geprüft:	15.05.2007	Ha

Heinz-Kollan-Straße 1, 29451 Dannenberg, Tel.: 05861/9995-0
Fax: 05861/2872, E-Mail: info@IBRauchenberger.de