
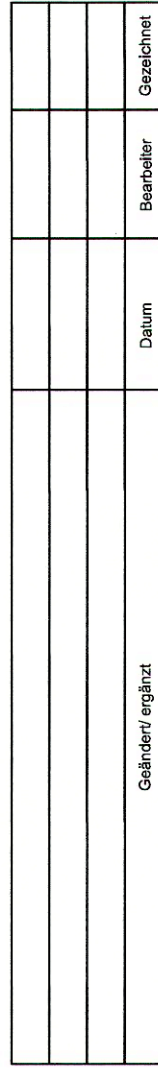


Holz (Lärche), gehobelt,
Kanten gefast,
Verbindungen zimmermannmäßig verzapft

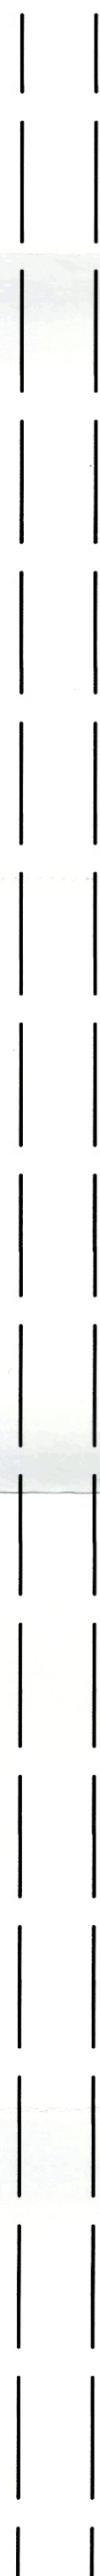

Jeetzeldeichverband	
Hochwasserschutz für Hitzacker und die Jeetzelniederung	
Anbindung Altarm alte Jeetz	
Detailplan: Knieholmgeländer	
Maßstab 1:25	
Aufgestellt: Lüneburg den 03.11.2011	 Niederländischer Landesbetrieb für Wasserwirtschaft, Küsten- und Naturschutz -Betriebsstelle Lüneburg-
Anlage	Datum
Ausfertigung	November 2011
Unterschrift	Bearbeiter
	
Anfertigung der Zeichnung	November 2011