4.5.3 Grundfließbild Wässer RZB-AVA

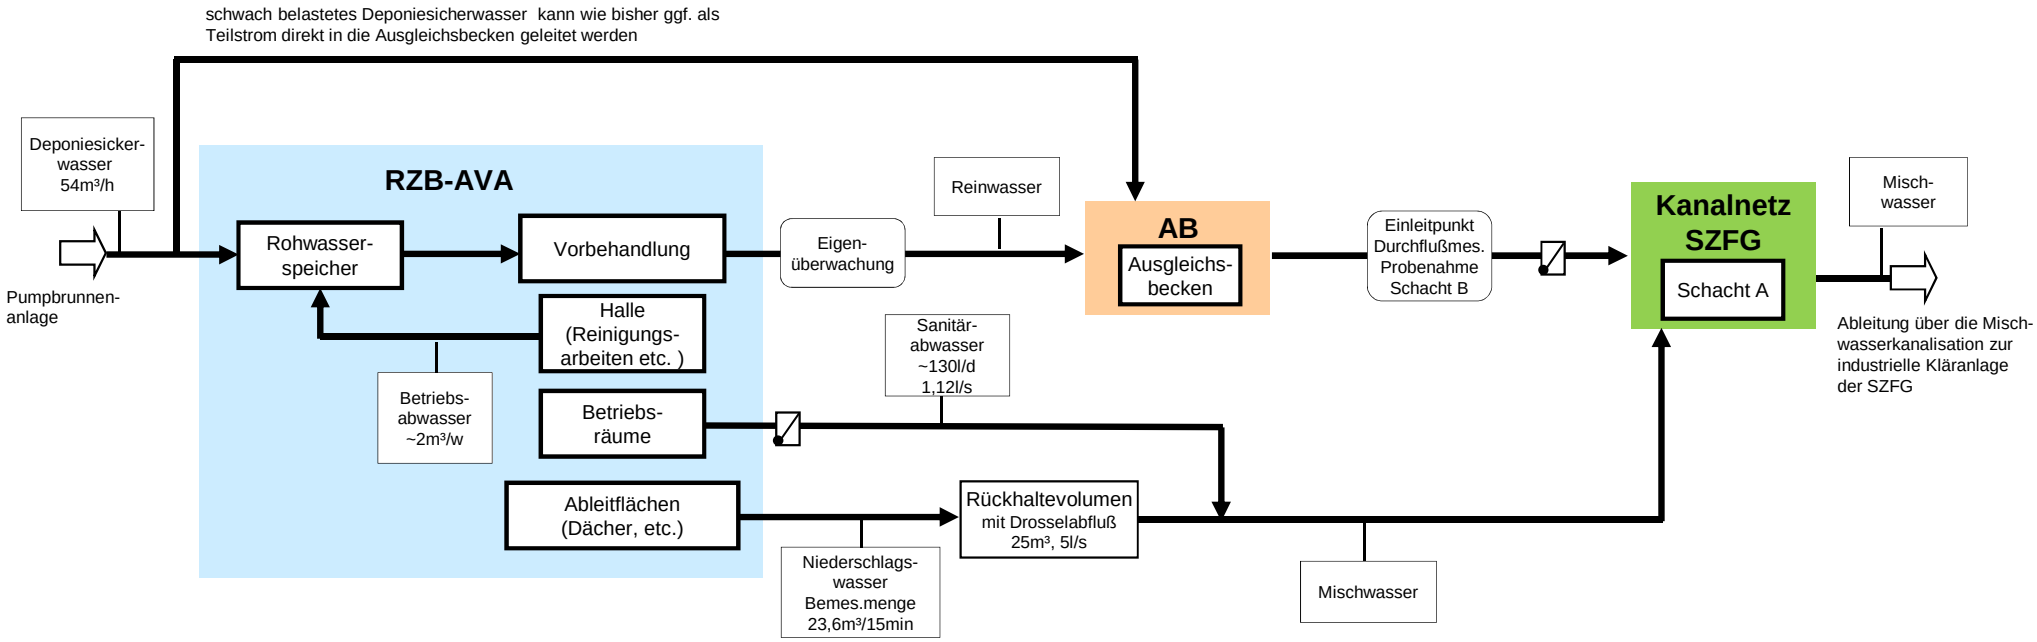

AB : Ausgleichsbecken

RZB-AVA : neue Abwasservorbehandlungsanlage

xx Anlage / -nteil / Bereich

xx Info Stoff /Stoffstrom

xx Zusatzinfo, Meßpunkte

Rückschlagklappe