


4.6.1 Detailplan Lage der AwSV-Anlagen

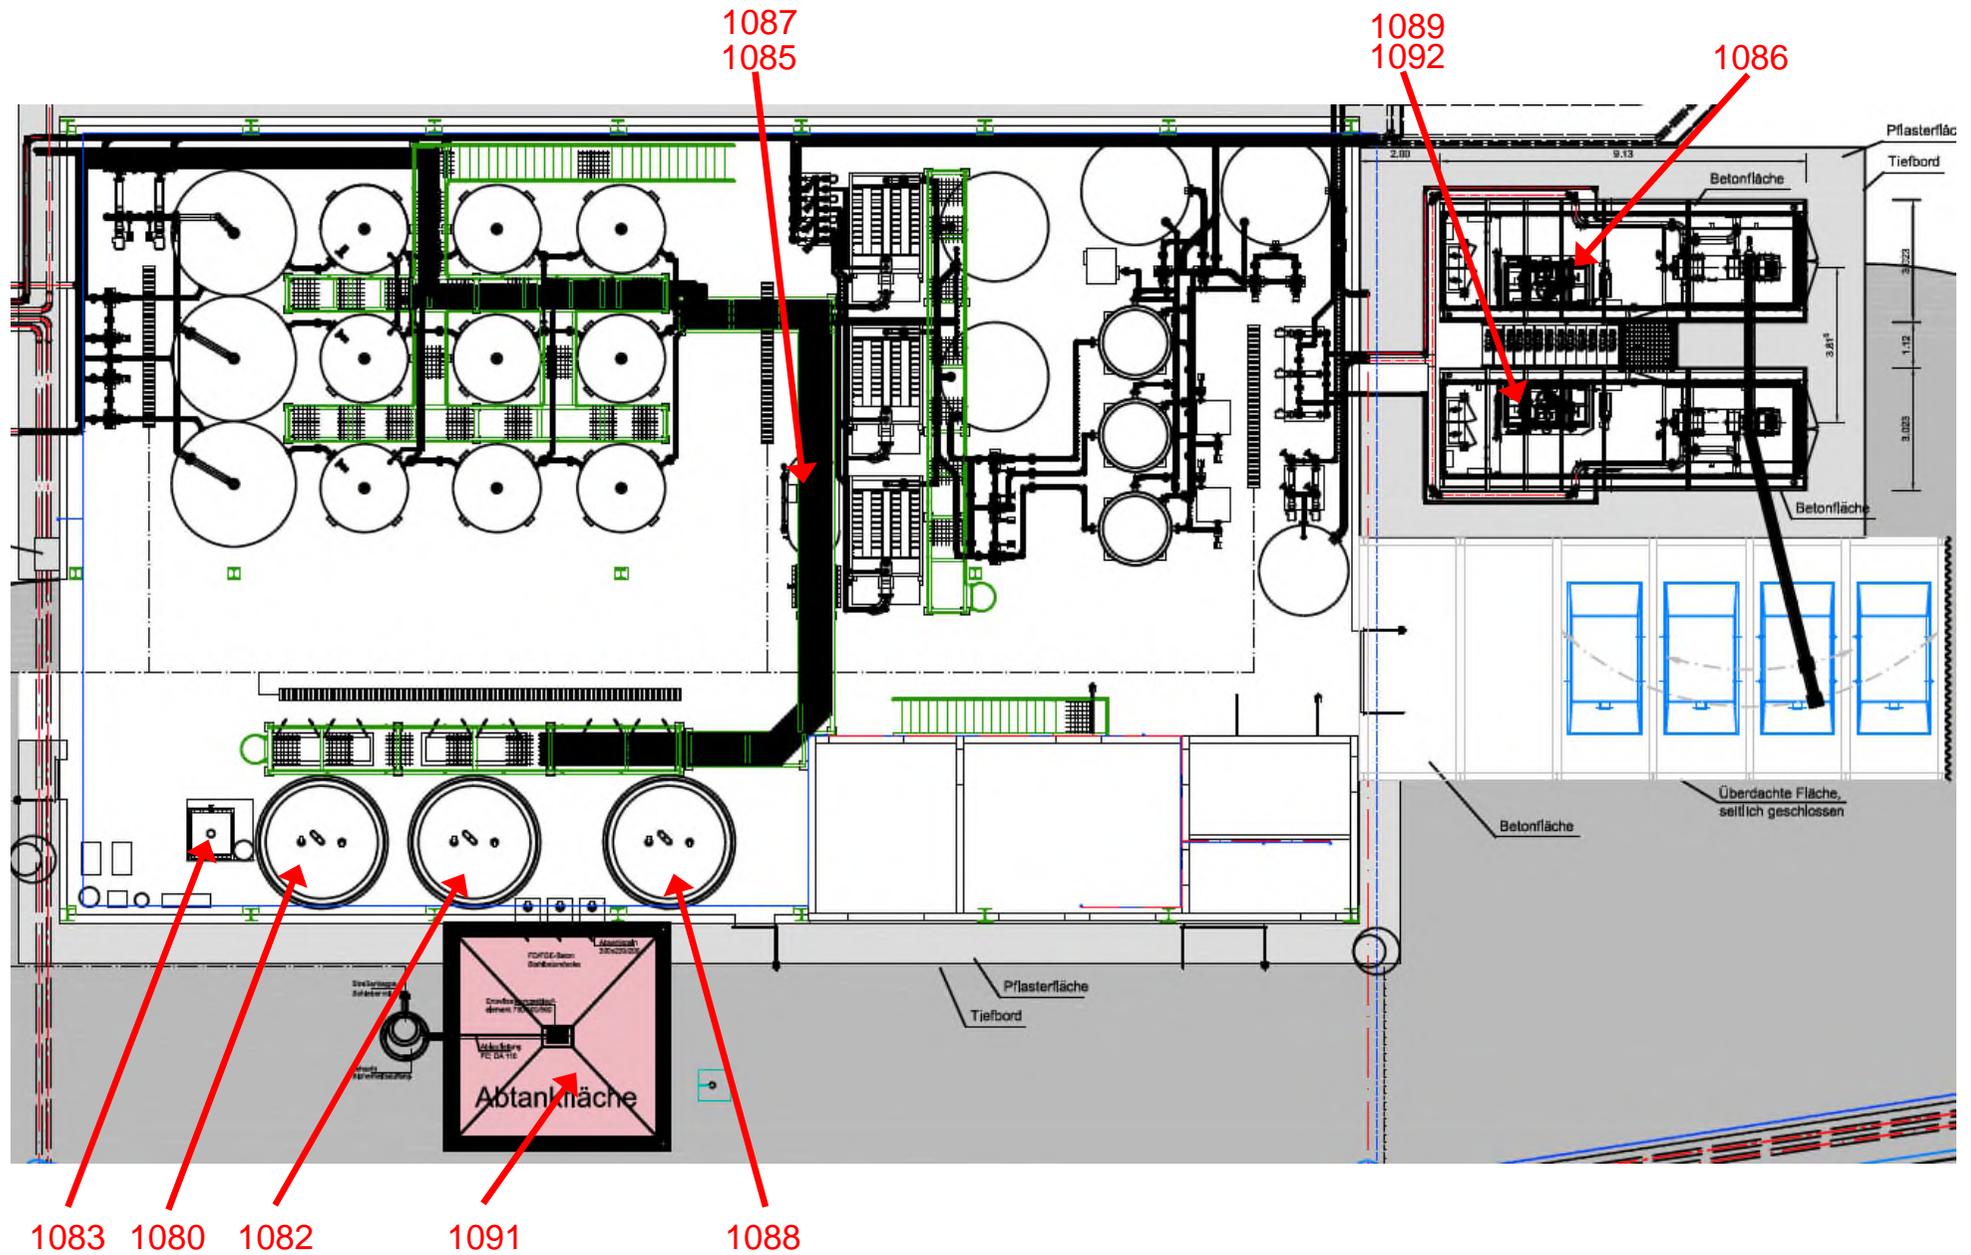

Erläuterung zu den AwSV-Anlagen-Nummern siehe 3.9-A1 Liste der AwSV-Anlagen