Lageplan
Wehr Schüttorf

\[Wasserwirtschaftsam
Meppen, 1972\

M. 1 : 500

Schnitt B-B
Wehr Schüttorf

\[Wasserwirtschaftsam
Meppen, 1972\

M. 1 : 200

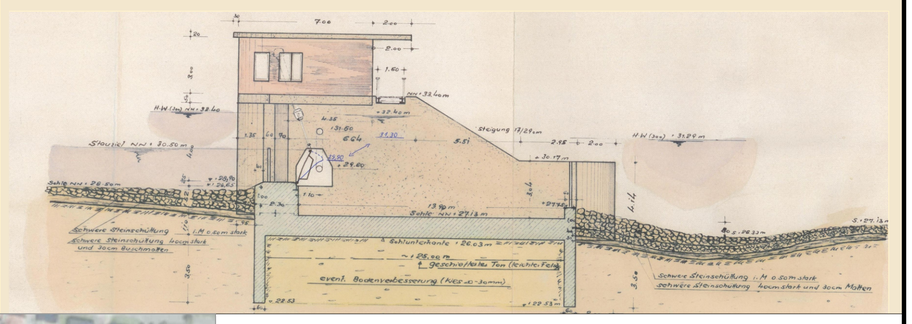

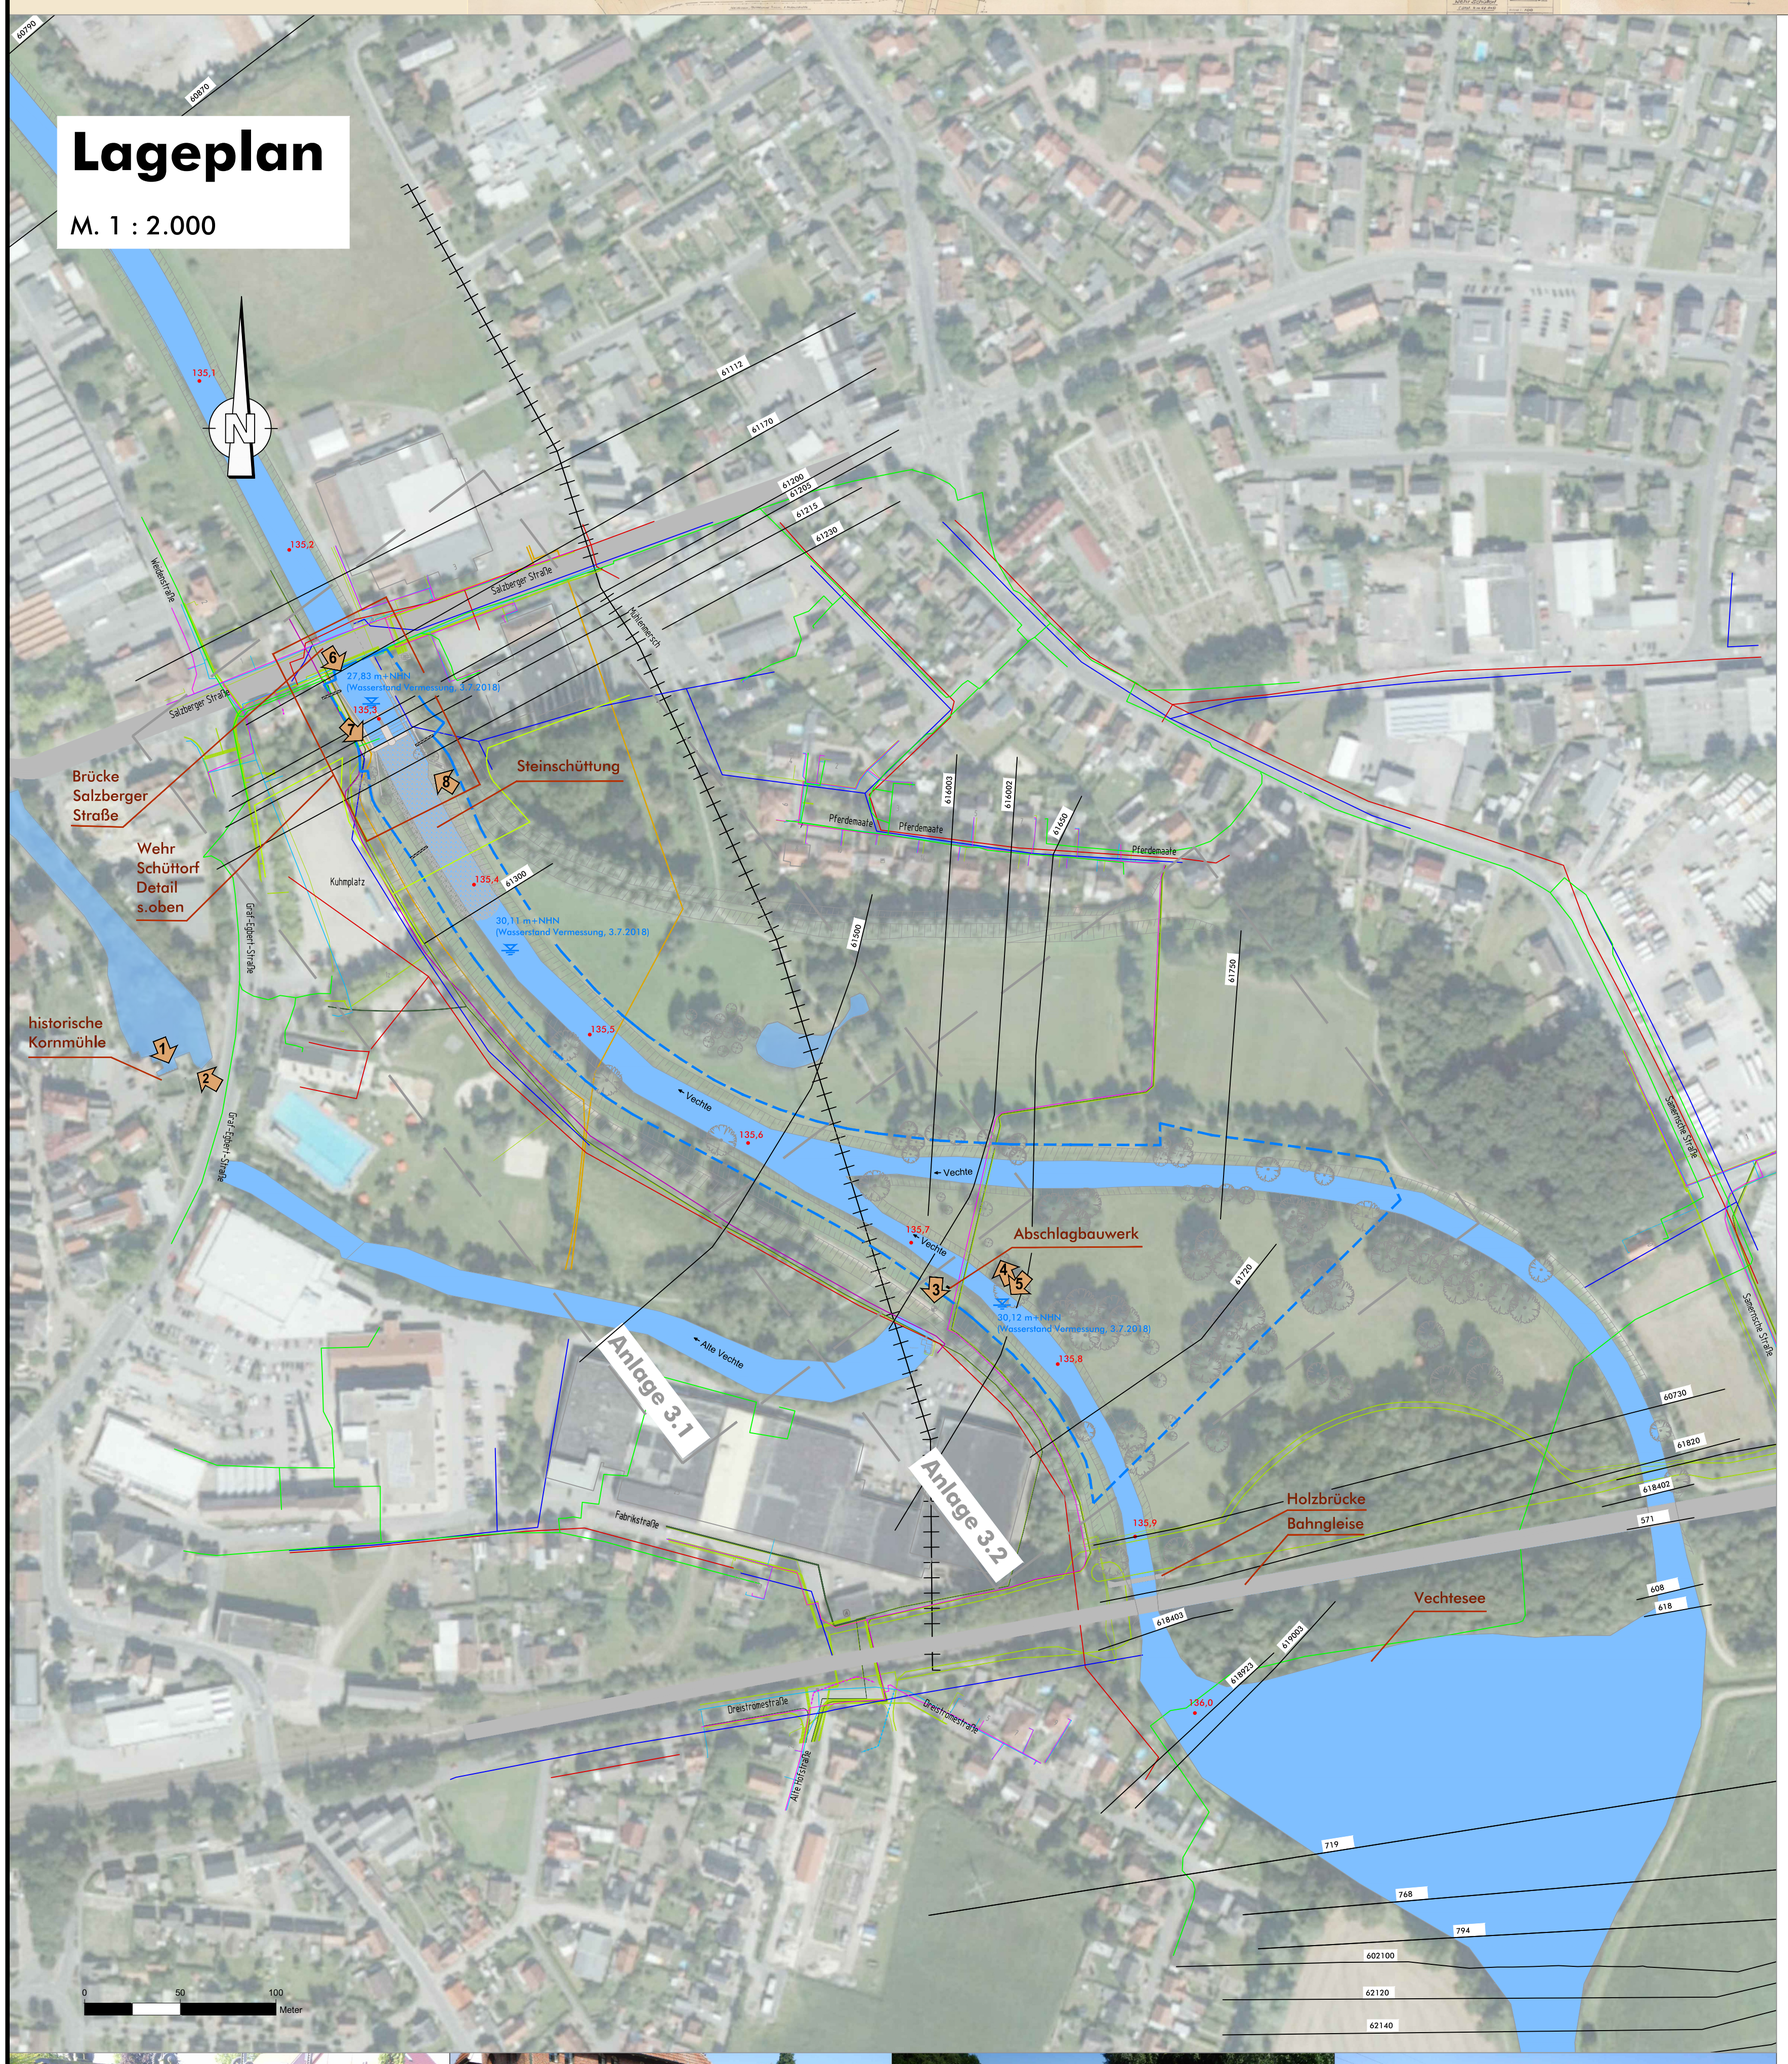

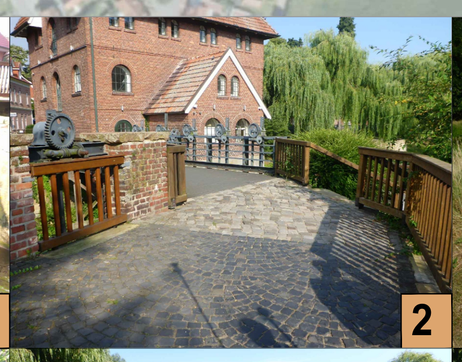

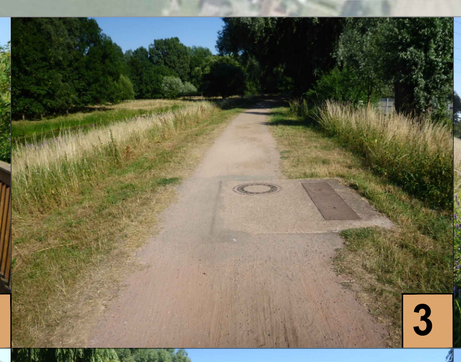

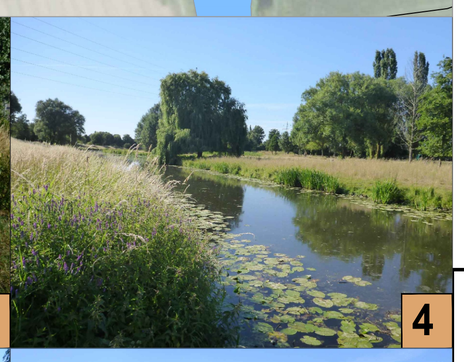

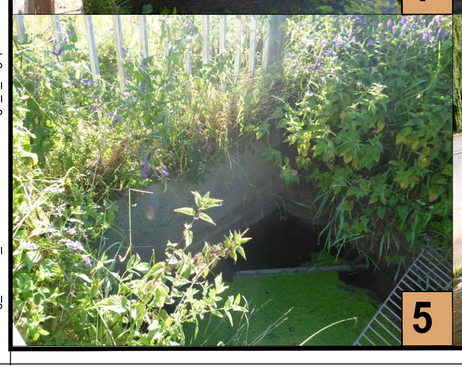

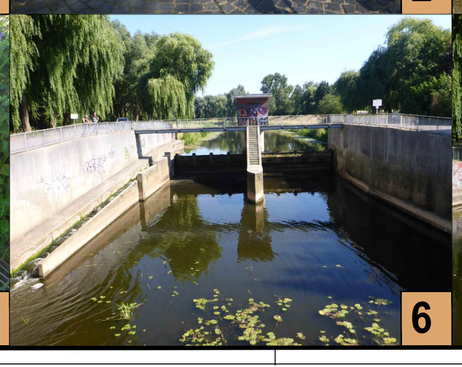

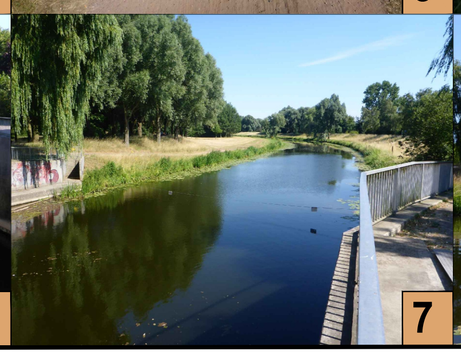

Legende
Planung

- Entwicklungskorridor

Bestand

- Stationierung
- Gewässer
- Böschung
- Profile Hydraulikmodell \[Hydrotec, 2012
- Lattenpegel
- Baum
- Bild

Leitungen

- Fernleitung, Strom \[NLWKN, 2018
- Telekom \[Trassenauskunft, 2018
- Telekom \[EWE NETZ, 2018
- Schmutzwasserdruckrohrleitung *
- Regenwasserkanal *
- Schmutzwasserkanal *
- Trinkwasserleitung *
- Strom *
- Gas *
- Gas \[Nowega GmbH, 2018

* [Stadtwerke Schüttorf, 2018]

Herstellung der ökologischen Durchgängigkeit am Vechtewehr Schüttorf

- Antrag auf Planfeststellung gem. § 68 WHG -

Bearb.:	Obe	Maßstab	Lageplan Bestand
Gez.:	Hmo	diverse	Anlage 2
Geänd.:			

NLWKN
Niedersächsischer Landesbetrieb für Wasserwirtschaft, Küsten- und Naturschutz

Meppen,
Mai 2019

Sönnichsen & Partner
Ingenieure für Wasserbau-Wasserwirtschaft
Schwarzer Weg 4 • 32423 Minden
Tel (0571) 4 15 06 • Fax 4 15 32
post@soe-ing.de • www.soe-ing.de

Minden,
Mai 2019

© Kartenhintergrund: Esri, World Imagery, 2019

Z:\Auftg_18\A-23_18\Plaene\AutoCad\Anlage_2_Lageplan Bestand_2019-05-14.dwg