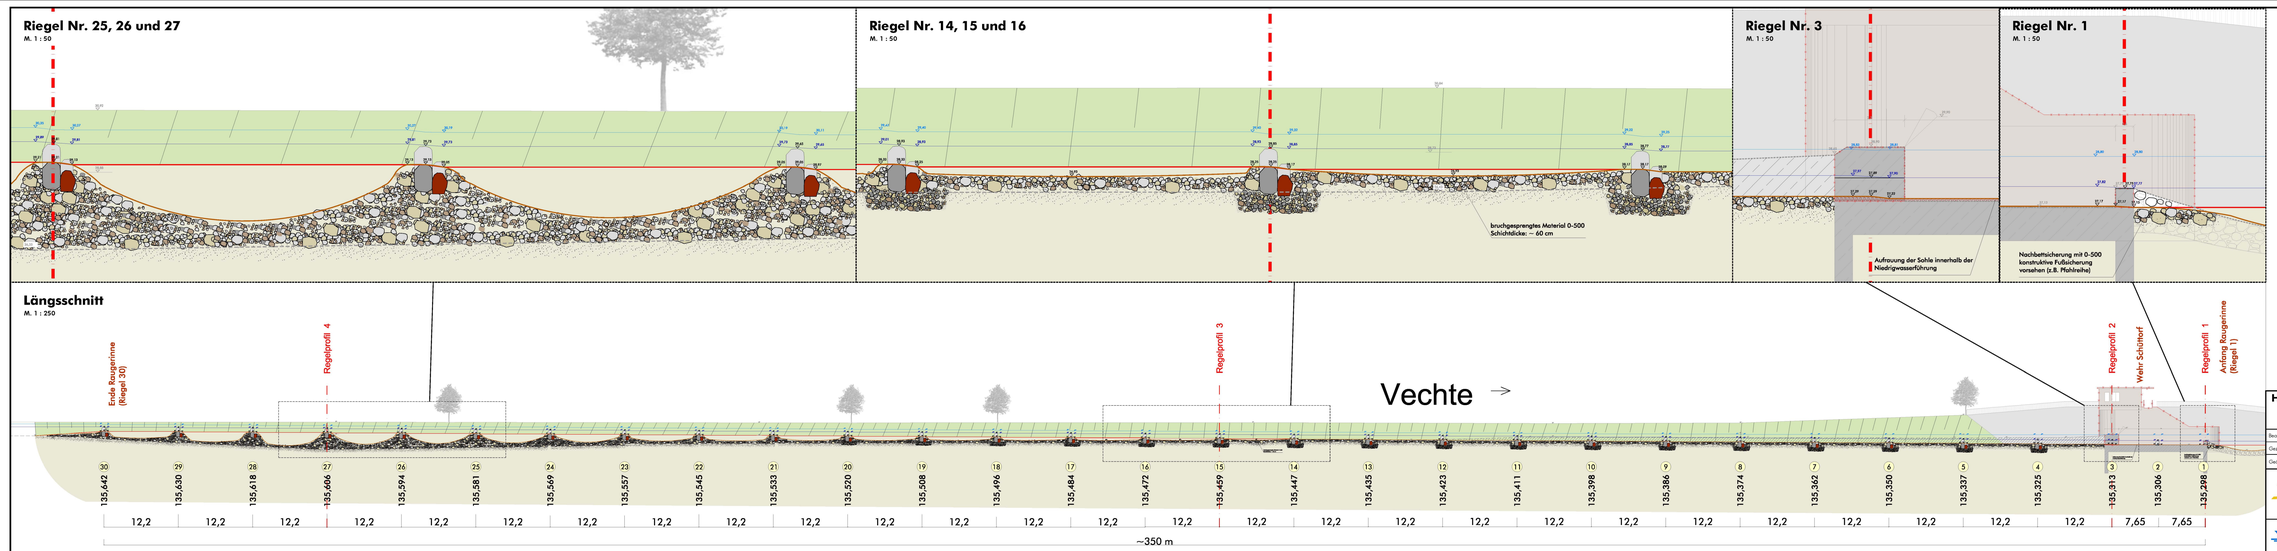

Legende

- Sohle Planung Hydraulik
- Sohle Planung
- Sohle Bestand
- Regelprofile (s. Anlage 5)
- W 330
- W 30
- Böschung
- bruchgesprengtes Material 0-500
- bruchgesprengtes Material 0-200 in Magerbeton
- Abbruch
- Bodenabtrag (und vorhandene Steinschüttung, siehe Anlage 2)

Herstellung der ökologischen Durchgängigkeit am Vechtewehr Schüttorf

- Antrag auf Planfeststellung gem. § 68 WHG -

Bearb.:	Otte	Maßstab: diverse	Längsschnitt Raugerinne
Gez.:	Hmo		
Geänd.:			Anlage 4.1

NLWKN
Niedersächsischer Landesbetrieb für Wasserwirtschaft, Küsten- und Naturschutz

Meppen, Mai 2019

Sönnichsen & Partner
Ingenieure für Wasser und Umwelt

Mindener Straße 11 · 32423 Minden
Tel.: 0571 / 38 94 0-0 · Fax: 0571 / 38 94 0-10
www.s-p-minden.de

Minden, Mai 2019