Regelprofil 1 (Schwelle Unterwasser Tosbecken)

(Profil 135,298 - Riegel 1)
M. 1 : 100

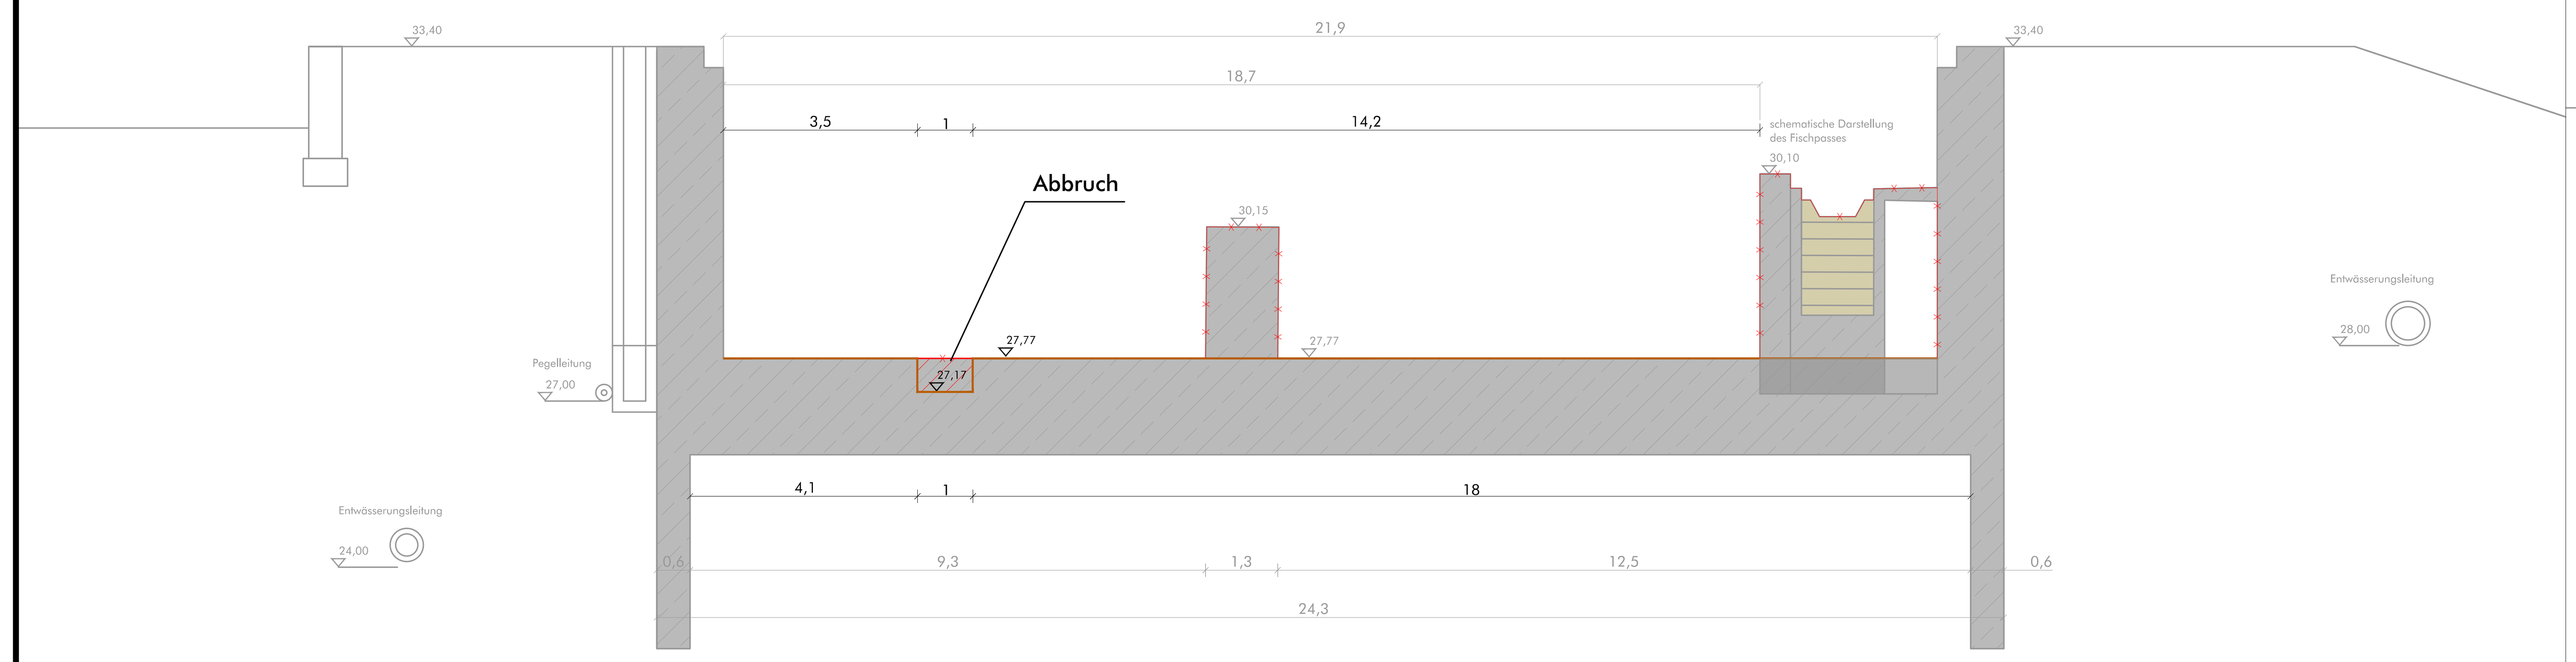

Regelprofil 1 (OW)

(Profil 135,299 - OW Riegel 1)
M. 1 : 100

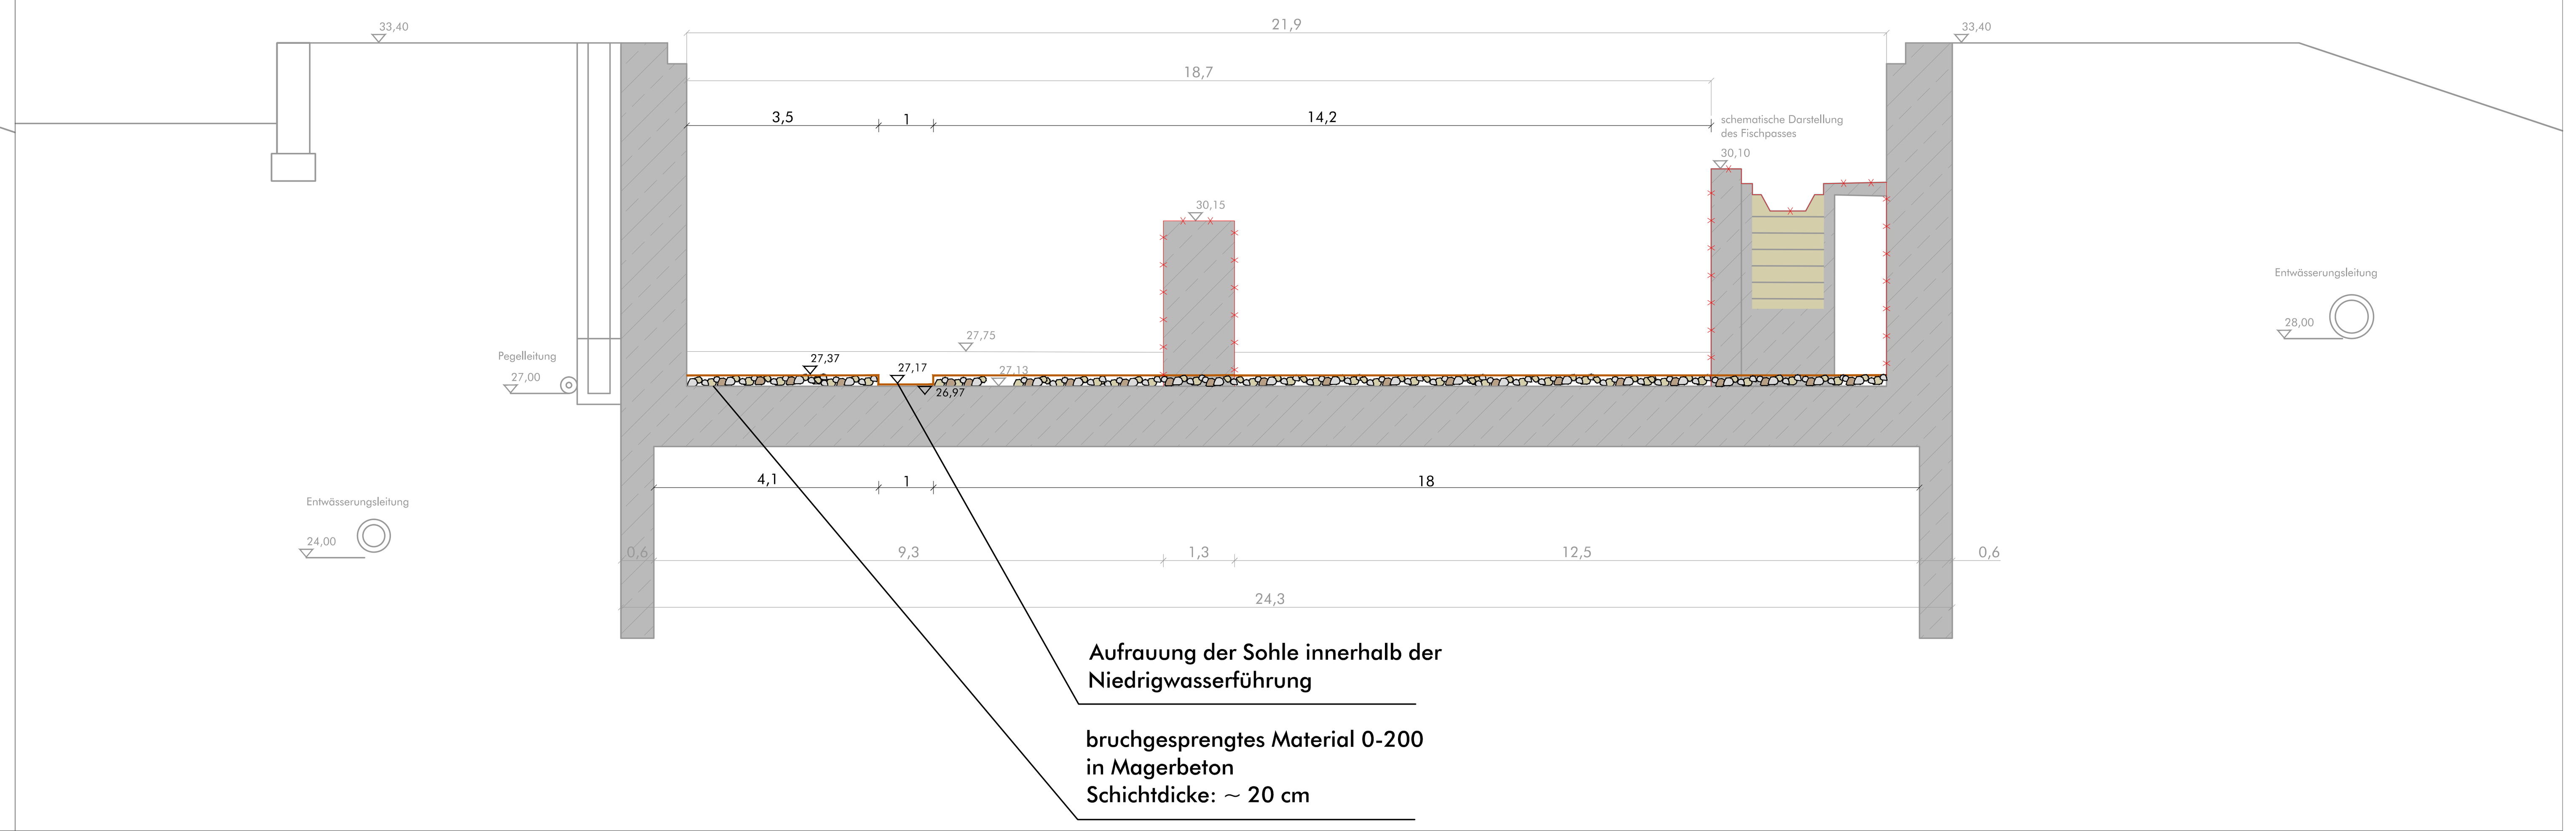

Regelprofil 2 (Wehrschwelle)

(Profil 135,313 - Riegel 3)
M. 1 : 100

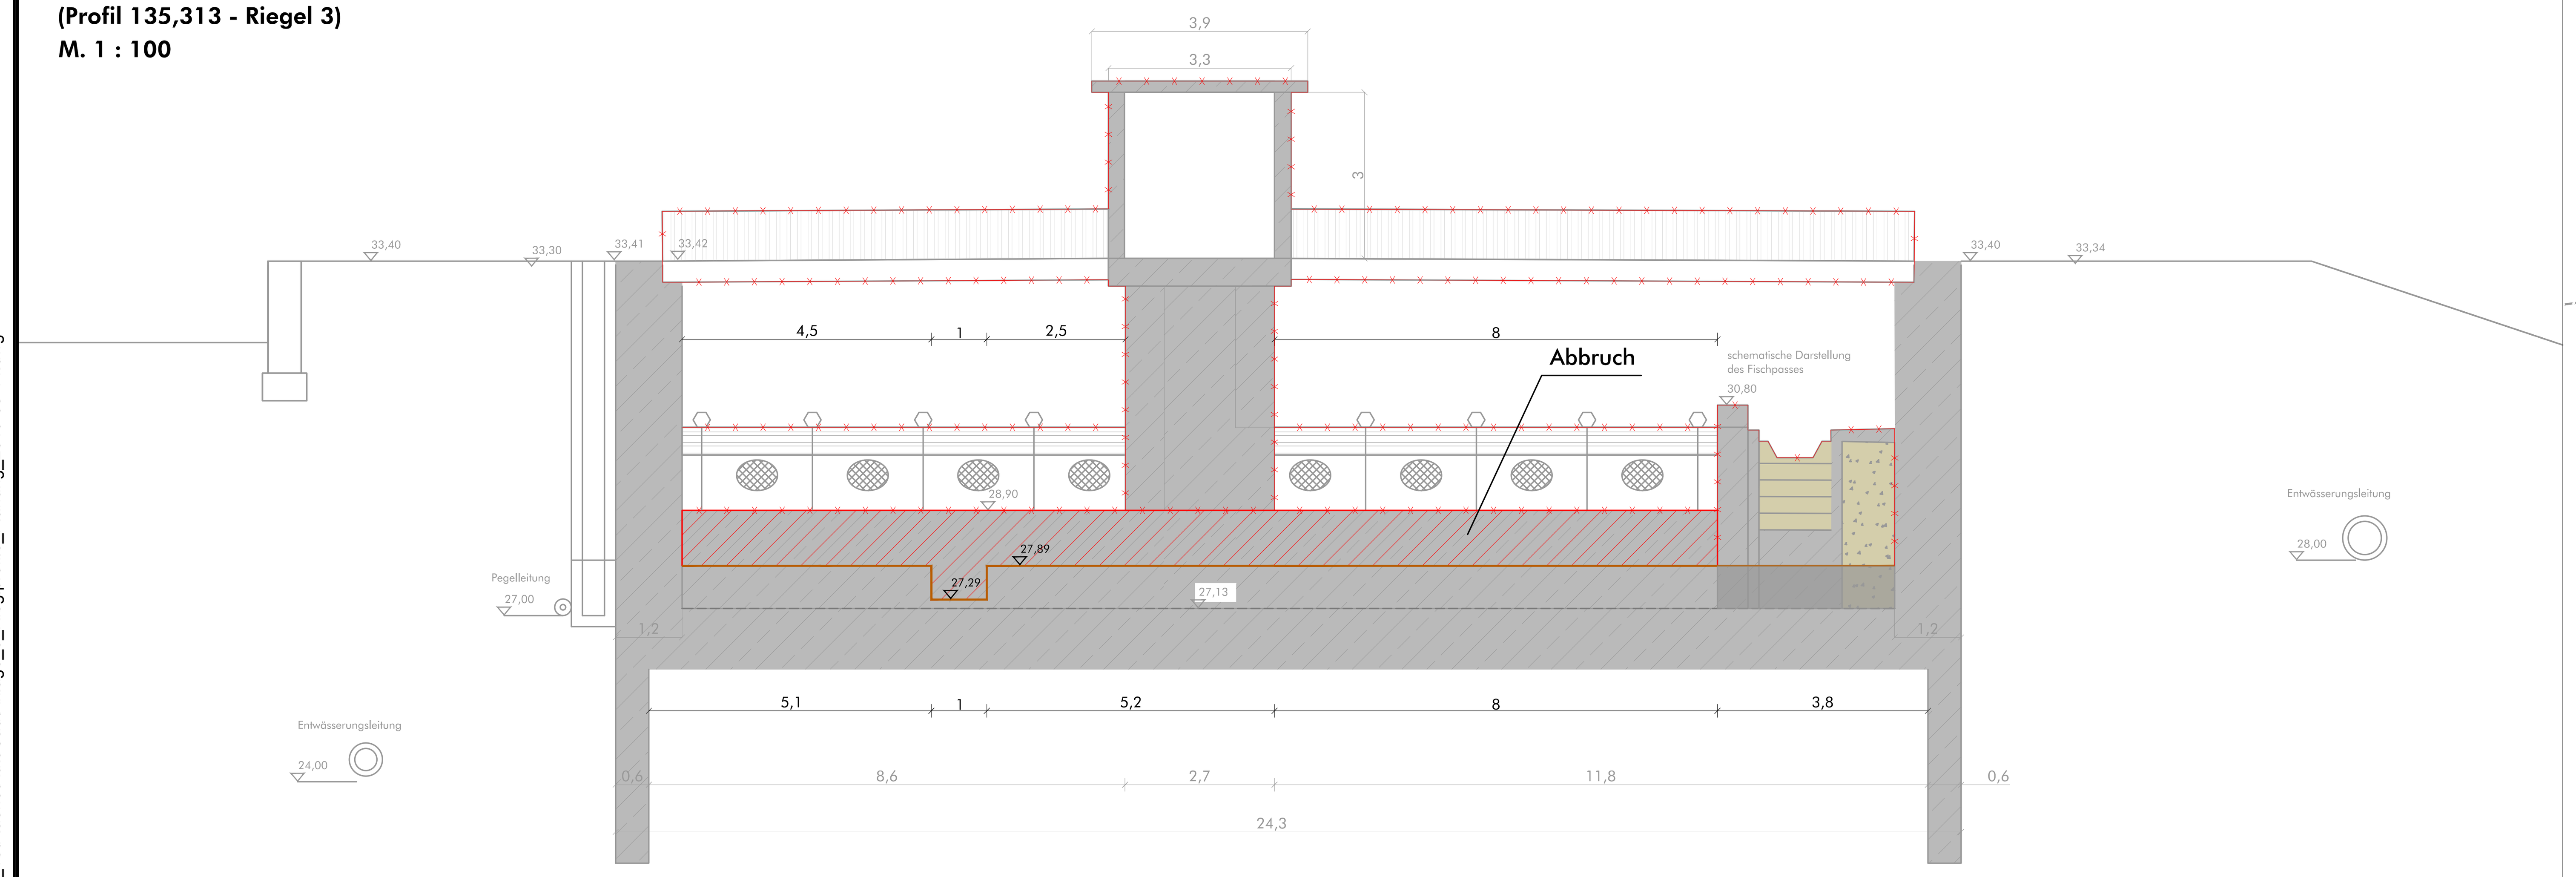

Regelprofil 2 (OW)

(Profil 135,314 - OW Riegel 3)
M. 1 : 100

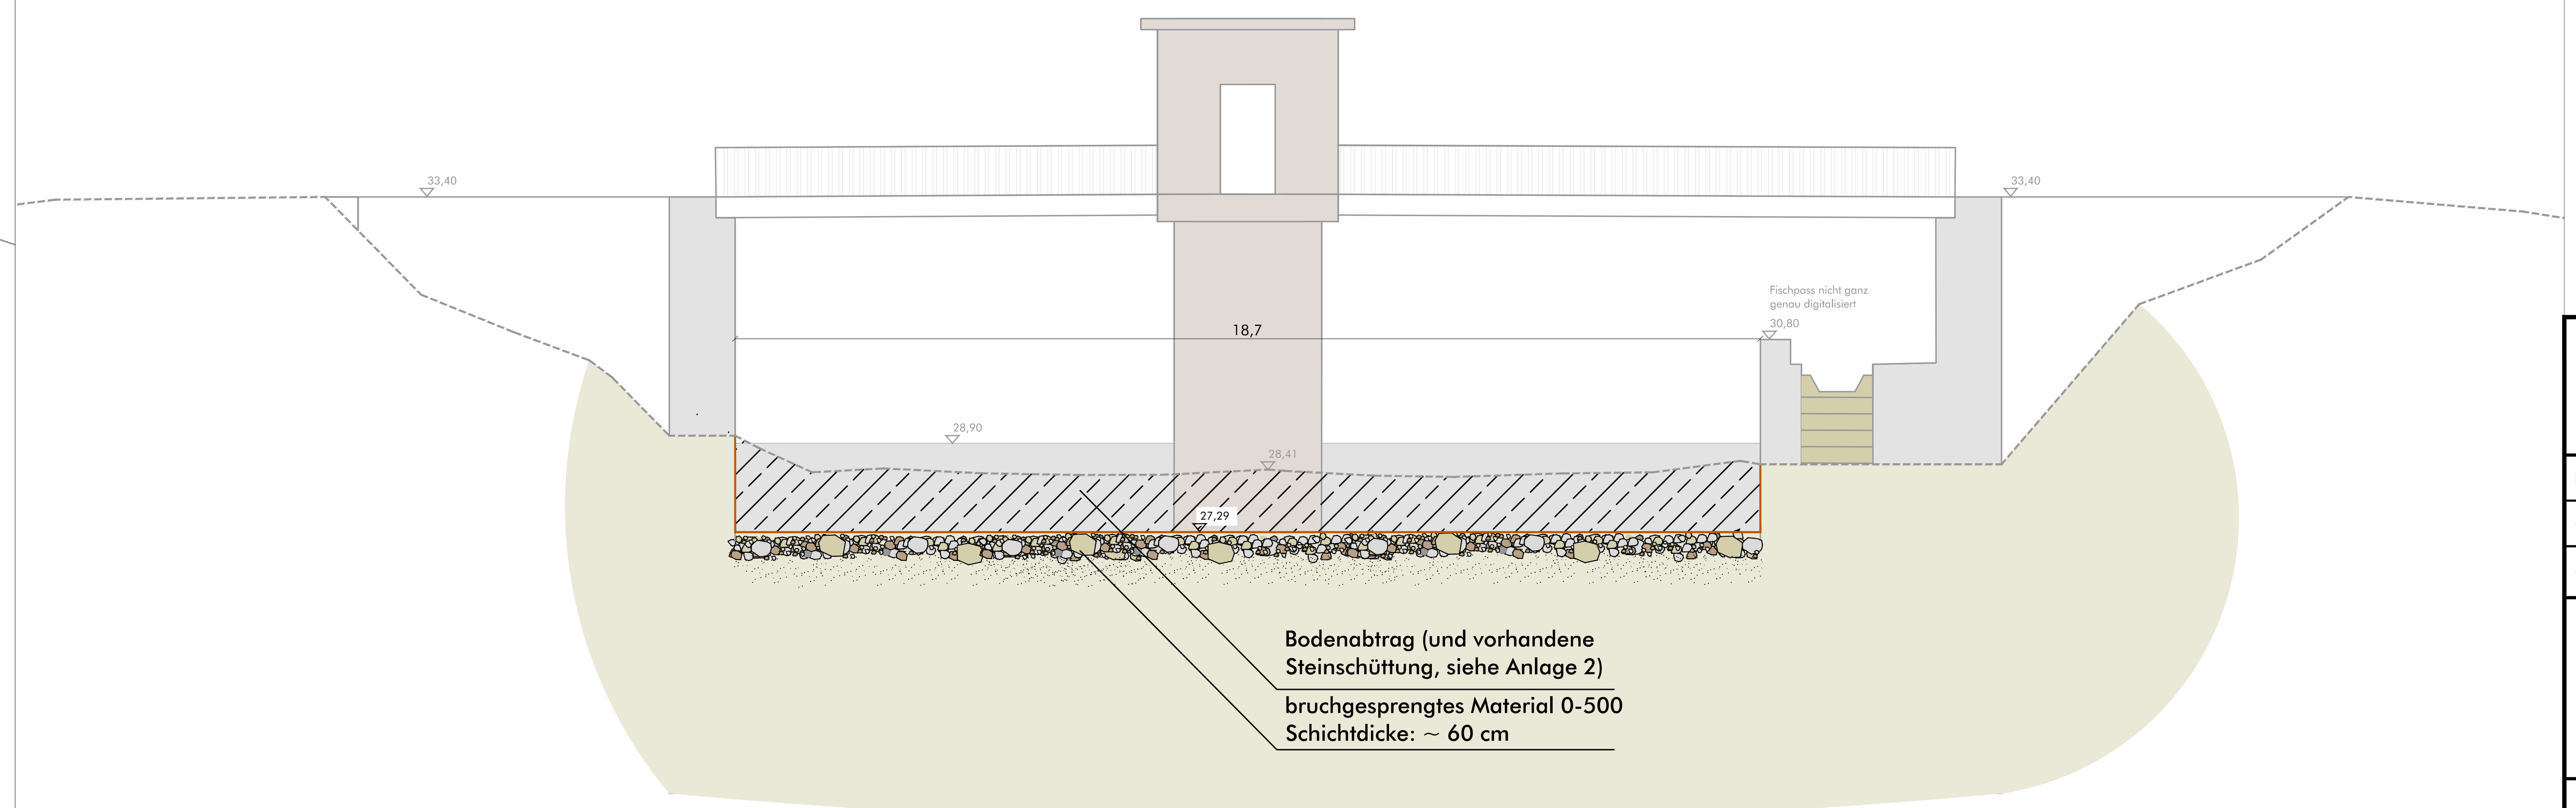

Legende

- Gelände Planung
- Hydraulisch erforderlicher Mindestquerschnitt
- Gelände Bestand

Herstellung der ökologischen Durchgängigkeit am Vechtewehr Schüttorf

- Antrag auf Planfeststellung gem. § 68 WHG -

Bearb.: Obe	Maßstab diverse	Regelprofile Wehranlage Planung
Gez.: Hmo		
Geänd.:		Anlage 5.1

NLWKN Niedersächsischer Landesbetrieb für Wasserwirtschaft, Küsten- und Naturschutz

Meppen,
Mai 2019

Sönnichsen & Partner
Ingenieure für Wasserbau-Wasserwirtschaft

Schwa[illegible] Weg [illegible] 32423 Minden
Tel [illegible] • Fax [illegible] 4 15 32
post@[illegible]-ing.de • www.s[illegible]-ing.de

Minden,
Mai 2019

Z:\Auftg_18\A-23_18\Plaene\AutoCad\Anlage_5_Regelprofile_Planung_2019-05-14.dwg