
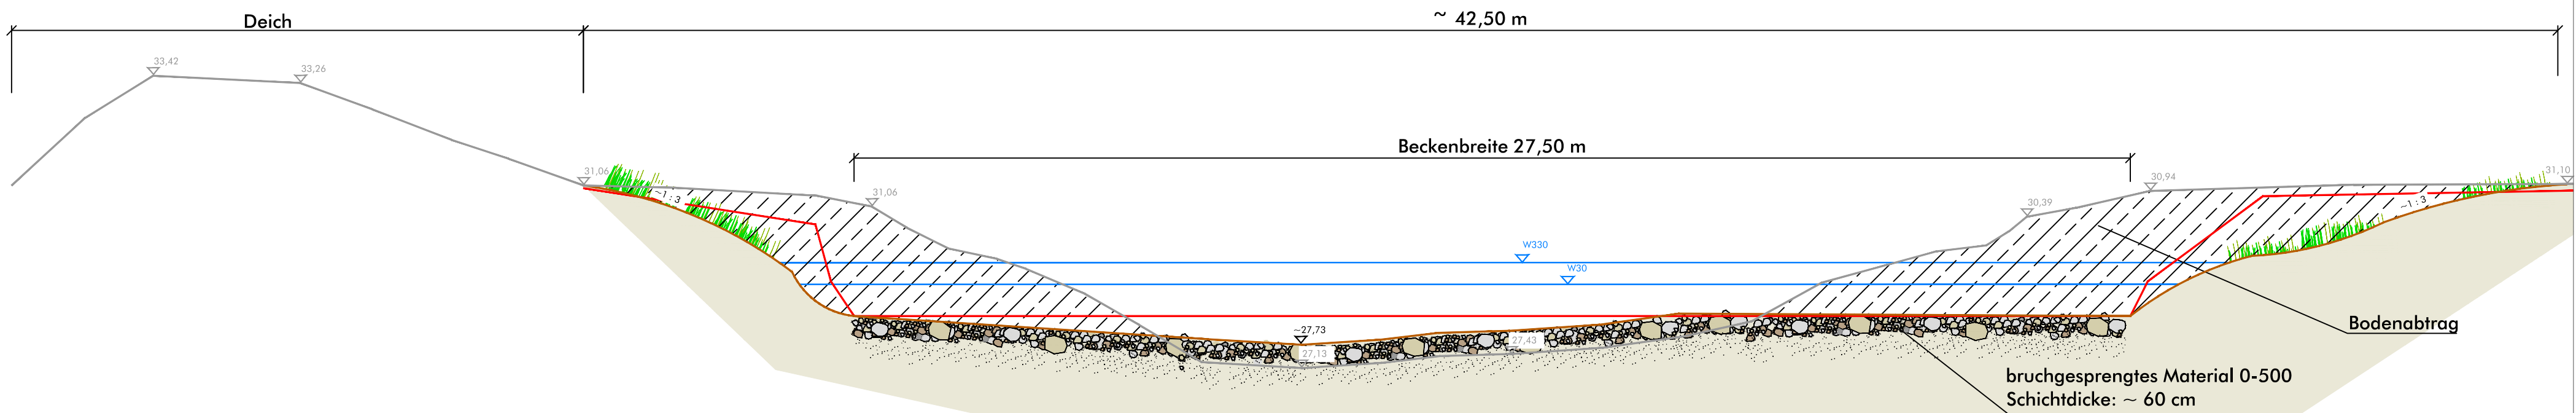


Regelprofil 3
(Profil 135,459 - Riegel 15)
M. 1 : 100

Profilgeometrie (hydraulisch berücksichtigt)
M. 1 : 200



Regelprofil 3 (OW)
(Profil 135,459 - Riegel 15)
M. 1 : 100

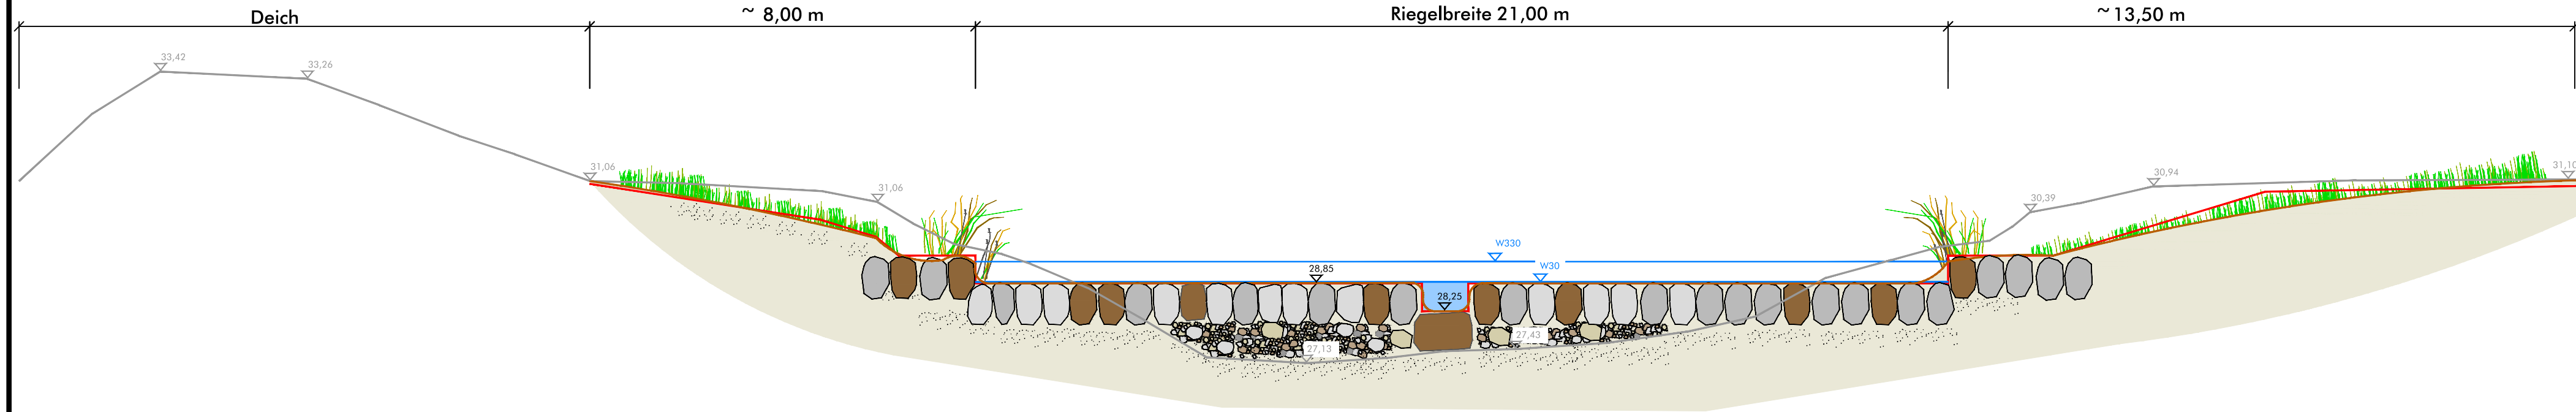

Regelprofil 4
(Profil 135,606 - Riegel 27)
M. 1 : 100

Profilgeometrie (hydraulisch berücksichtigt)
M. 1 : 200

Regelprofil 4 (OW)
(Profil 135,606 - Riegel 27)
M. 1 : 100

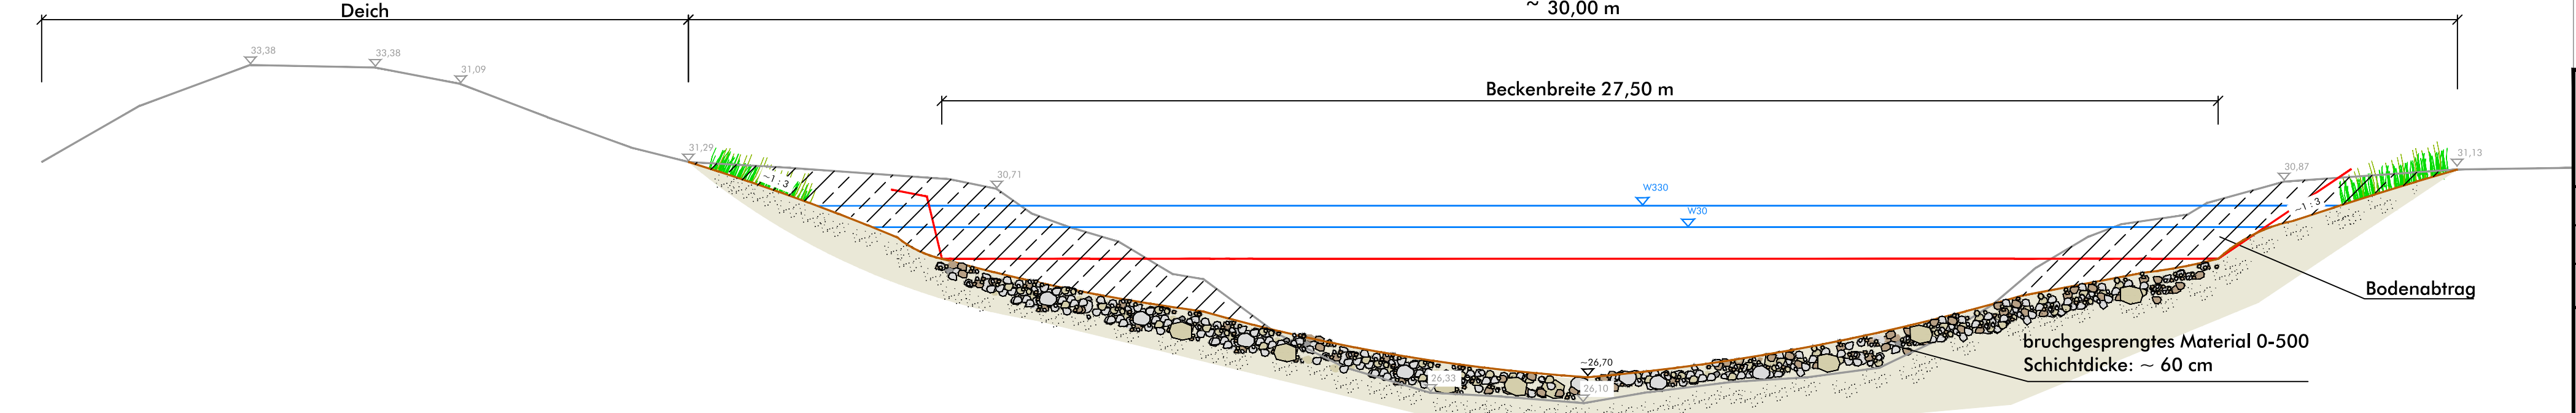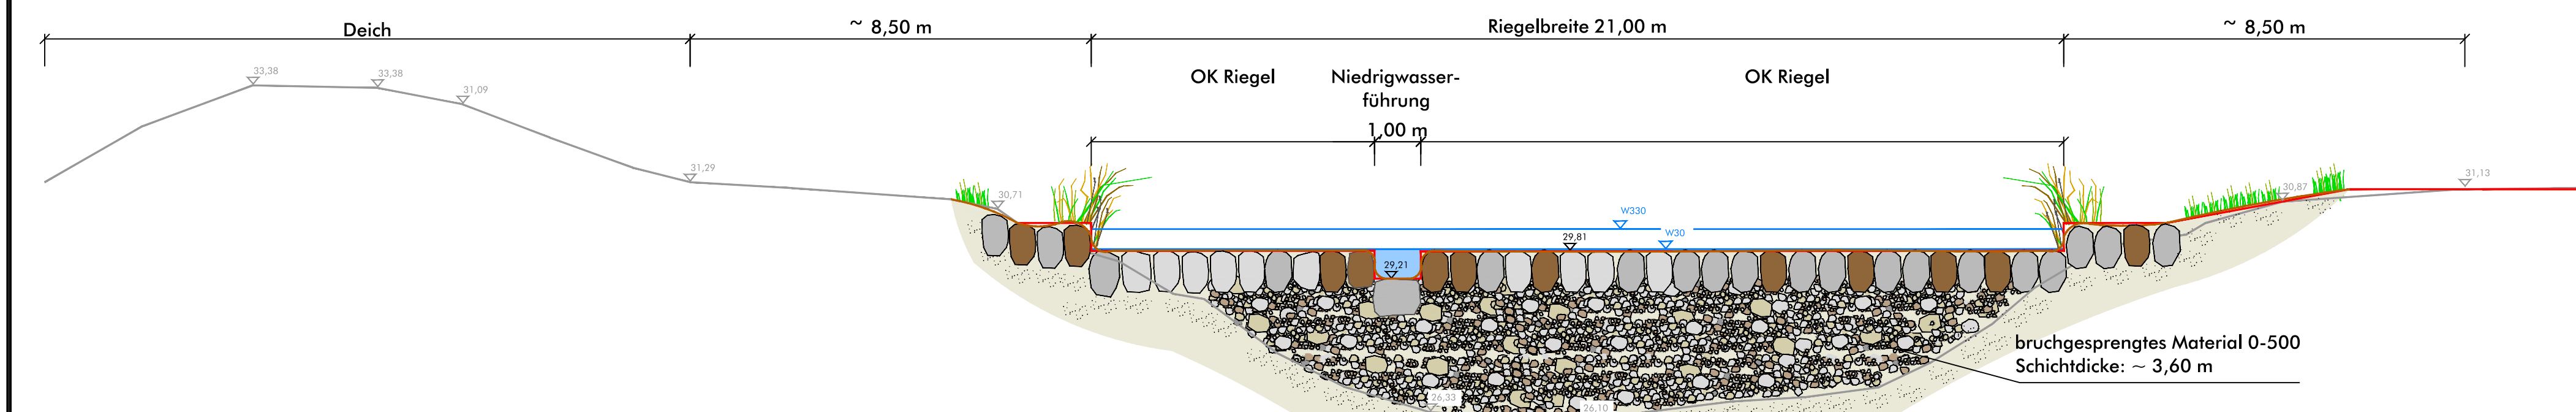

- Legende
- Gelände Planung
 - Hydraulisch erforderlicher Mindestquerschnitt
 - Gelände Bestand

Herstellung der ökologischen Durchgängigkeit am Vechtewehr Schüttorf

- Antrag auf Planfeststellung gem. § 68 WHG -

Bearb.: Obe	Maßstab: diverse	Regelprofile Raugerinne Planung
Gez.: Hma		
Geänd.:		Anlage 5.2



Niedersächsischer Landesbetrieb für Wasserwirtschaft, Küsten- und Naturschutz



Sönnichsen & Partner
Ingenieure für Wasserbau-Wasserwirtschaft

Schwerer Weg 32-33
Tel. (0511) 455-1532
post@soennichsen-ingenieur.de
www.soen-ingen.de

Meppen,
Mai 2019

Minden,
Mai 2019

Z:\Aufg_18\A23_18\Planer\AutoCad\Anlage_5_Regelprofile_Planung_2019-05-14.dwg