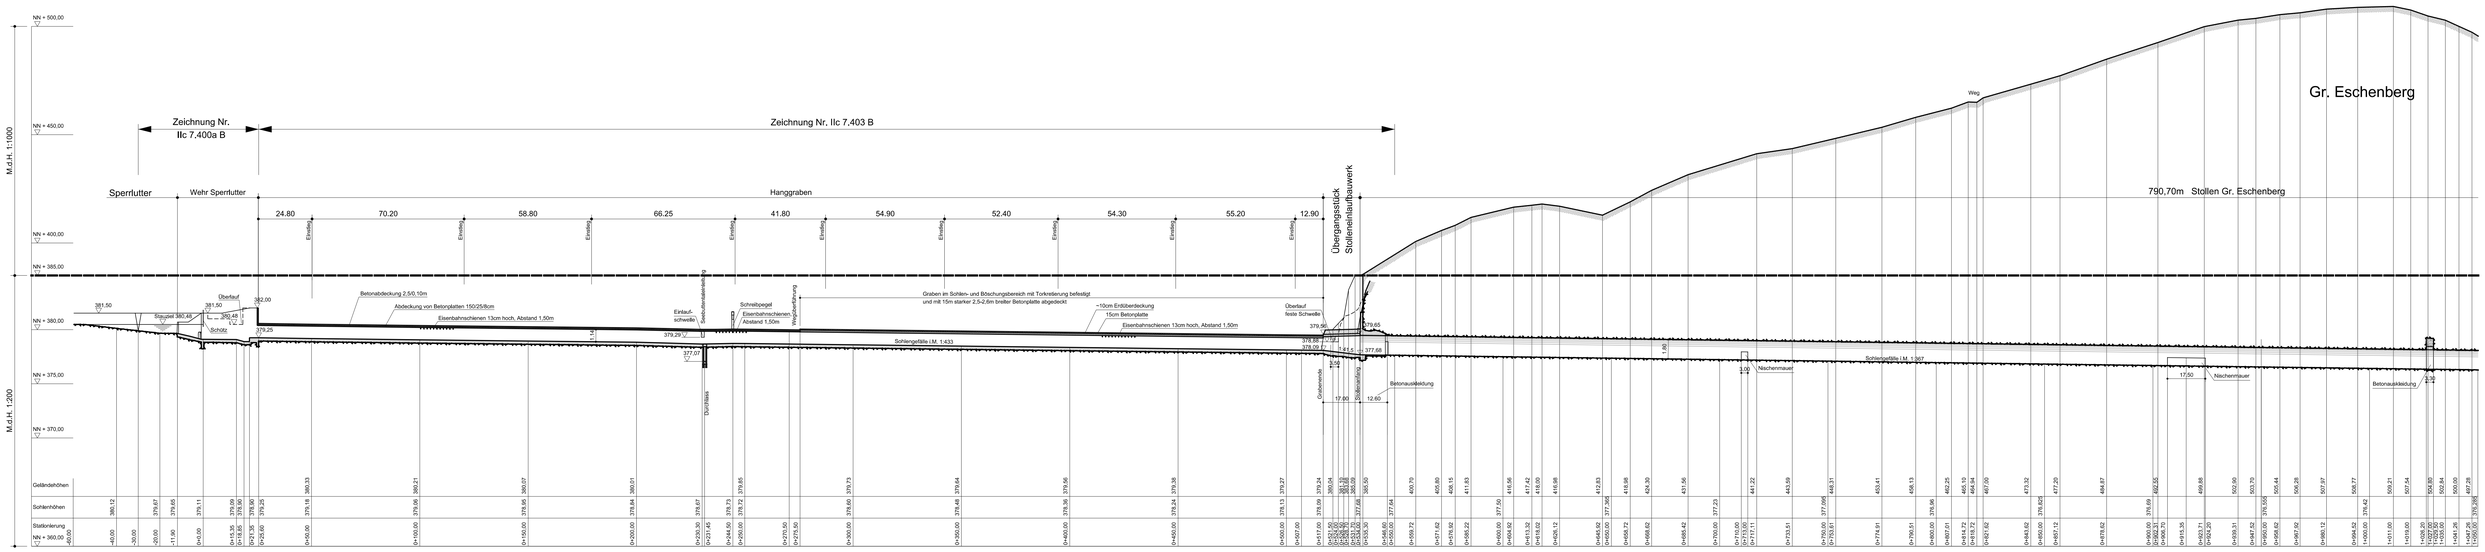

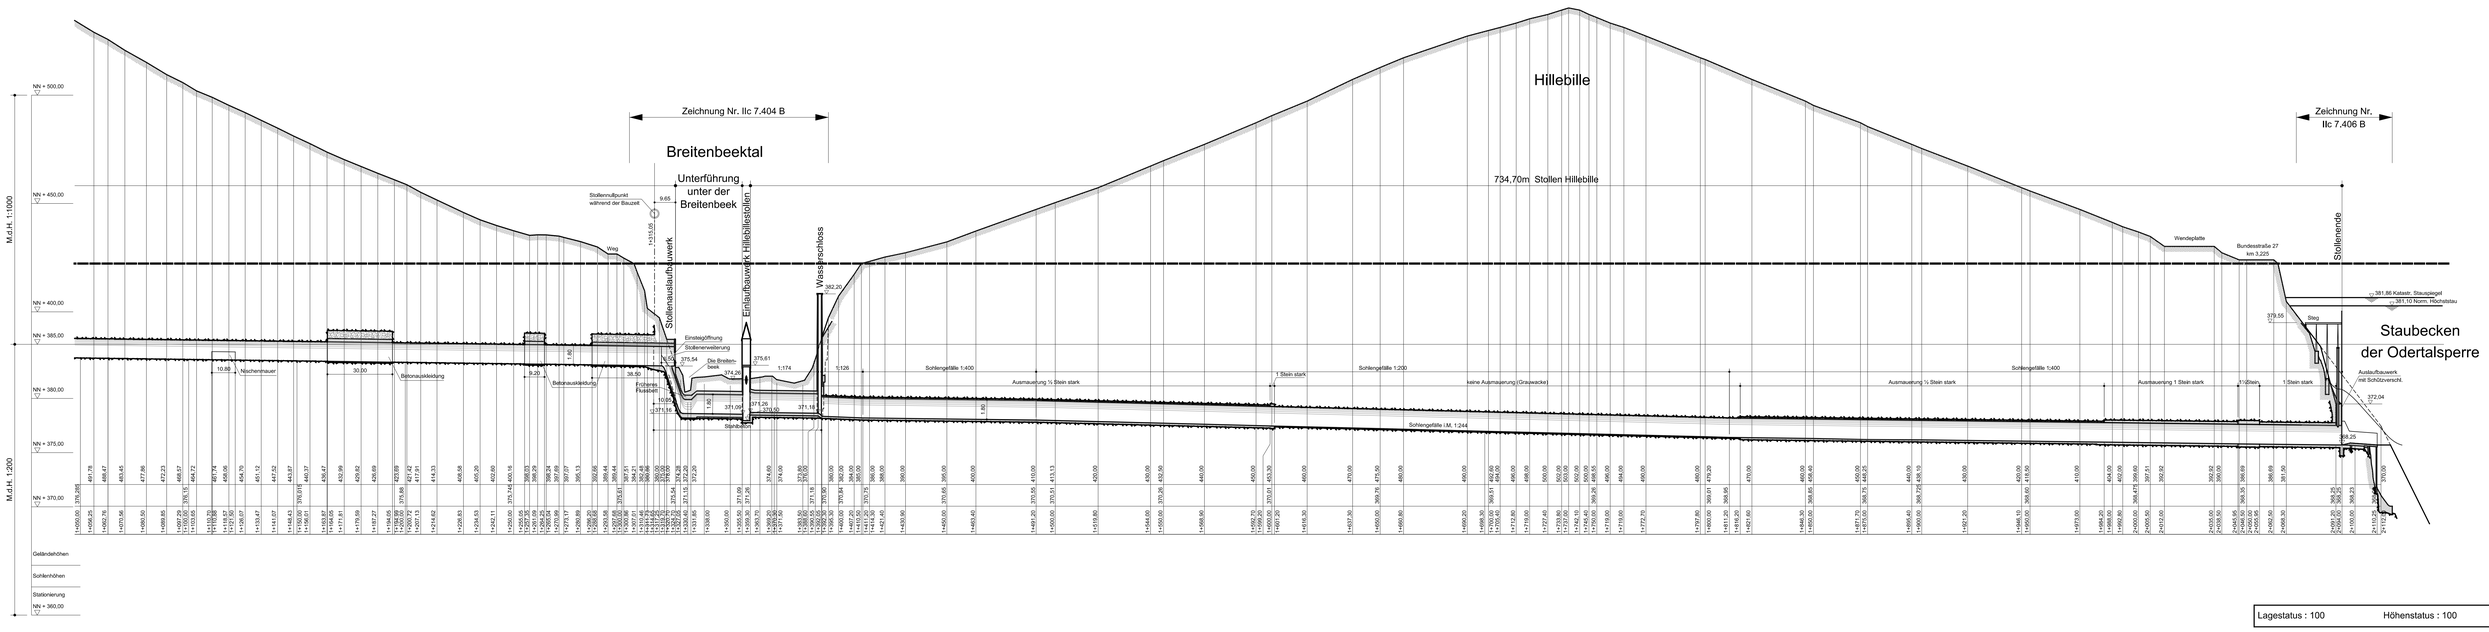

Maßstab der Länge: 1:1000
Maßstab der Höhe über NN +385,00m: 1:1000
Maßstab der Höhe unter NN +385,00m: 1:200

Maßstab 1:1000

20 10 0 10 20 30 40 50 60 70 80 90 100m

Maßstab 1:200

4 2 0 2 4 6 8 10 12 14 16 18 20m

Lagestatus : 100 Höhenstatus : 100

Lageskizze :

INDEX	DATUM	GEZ	ÄNDERUNG
h	-	-	-
g	-	-	-
f	-	-	-
e	-	-	-
d	-	-	-
c	-	-	-
b	-	-	-
a	-	-	-

Projekt:
Neubewilligung Odertalsperre

Projekt-Nr.: P2019072
Projekt-Plan-Nr.: 017

NEUBEWILLIGUNGSANTRAG

Harzwasserwerke GmbH
Nikolaistrasse 8, 31137 Hildesheim
Tel: (05121) 404-0, Fax: (05121) 404-220

Antragsteller:
- Wasserwirtschaft -

Objekt:
Odertalsperre Überleitungssystem

Bauteil/Anlage:
Sperrflutter- und Breitenbeeküberleitung
Stollen

Zeichnungstyp:
Längsschnitt

Gezeichnet: PB/so	Datum: 18.11.2019	Maßstab:	1:1000/200
Geprüft: WA/eg	Datum: 18.11.2019		
Gesehen: -	Datum: -	ELO-Plan-Nr.	ODE-BA-UOD-ST-0027-3