Schnitt 1 - 1

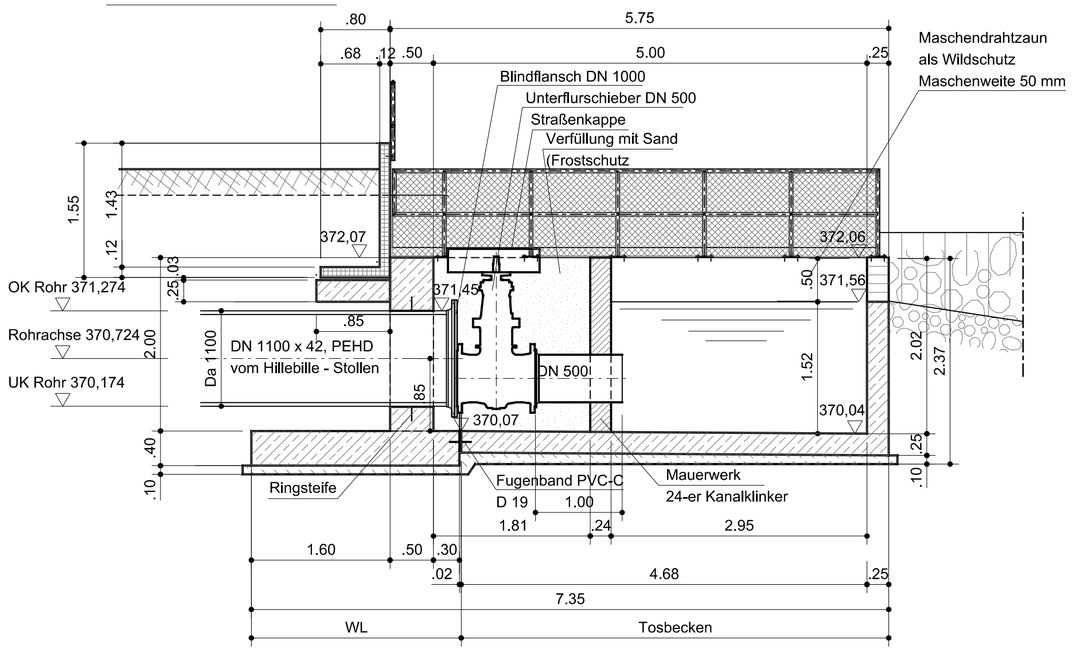

Schnitt A - A

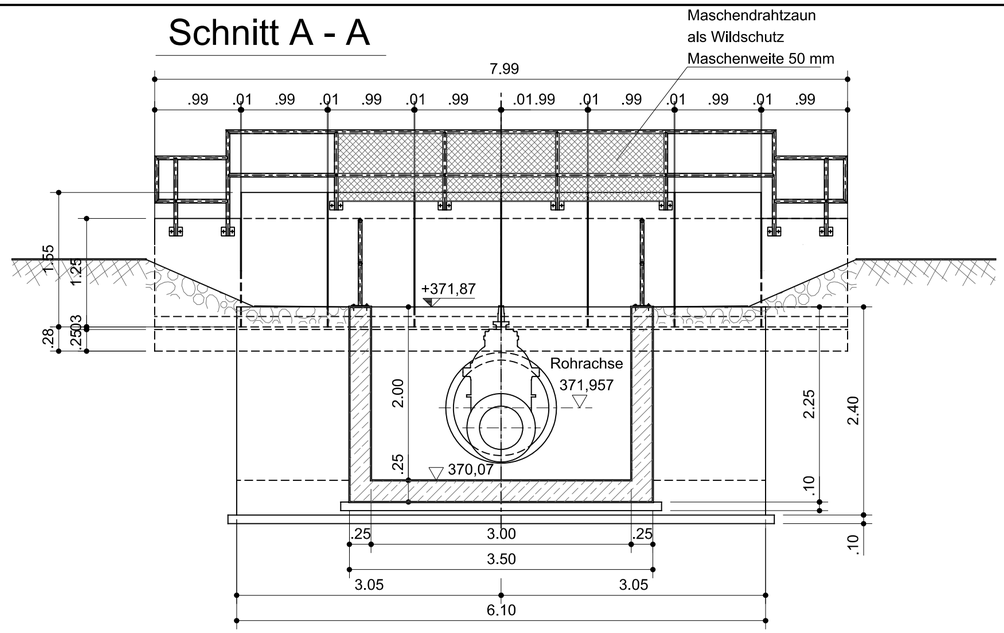

Schnitt B - B

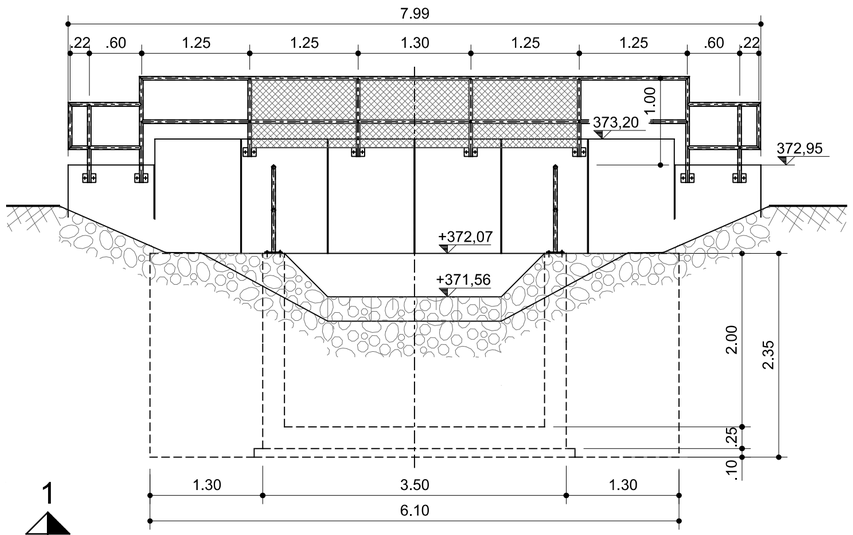

Grundriss

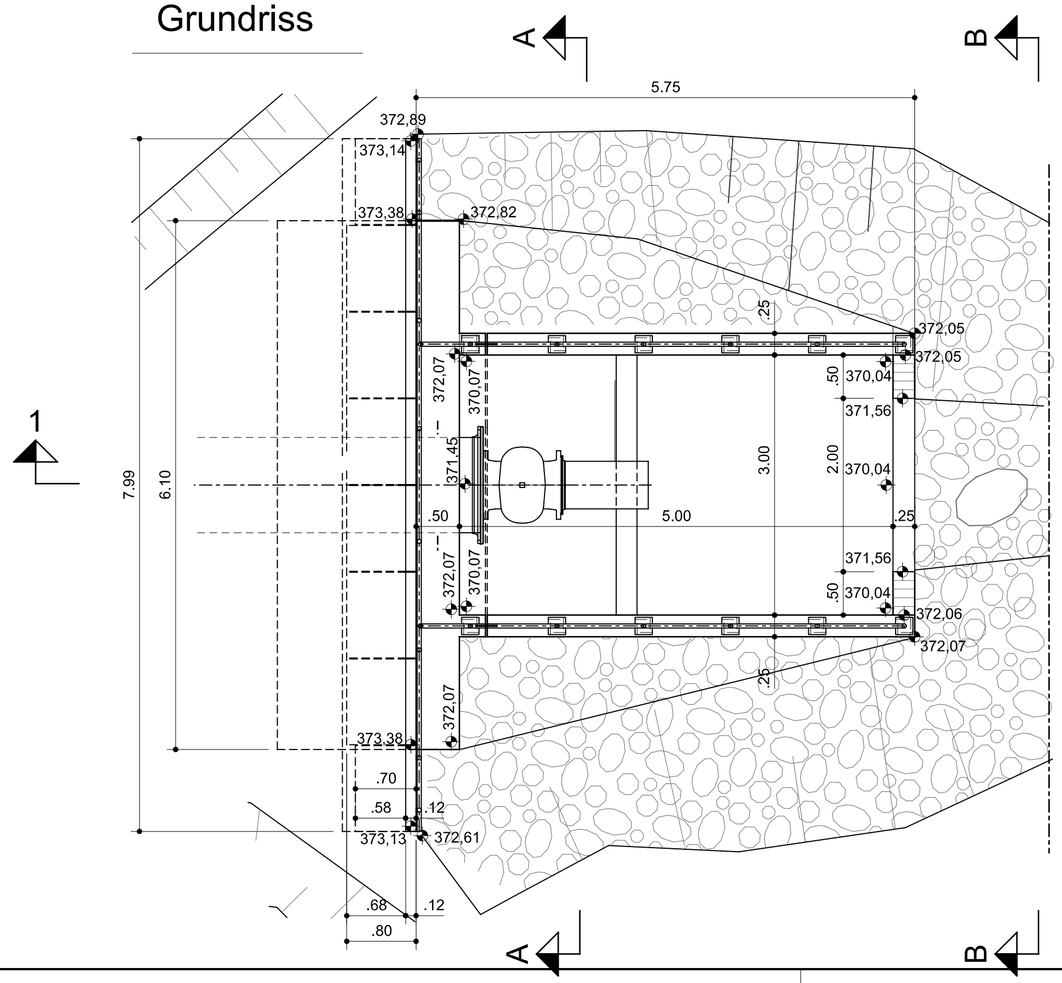

Lagestatus : 100 Höhenstatus : 100

Lageskizze :

h	-	-	-
g	-	-	-
f	-	-	-
e	-	-	-
d	-	-	-
c	-	-	-
b	-	-	-
a	-	-	-
INDEX	DATUM	GEZ	ÄNDERUNG

Projekt: Neubewilligung Odertalsperre

Projekt-Nr.: P2019072

Projekt-Plan-Nr.: 019

NEUBEWILLIGUNGSANTRAG

Harzwasserwerke GmbH
Nikolaistrasse 8, 31137 Hildesheim
Tel: (05121) 404-0, Fax: (05121) 404-220

Harzwasserwerke
herrlich weiches wasser

Antragssteller: - Wasserwirtschaft -

Objekt: Odertalsperre Überleitungssystem

Bauteil/Anlage: Abgabemöglichkeit im Breitenbeektal
Nutzung im Revisionsfall

Zeichnungstyp: Grundriss, Längs- und Querschnitte

Gezeichnet: PB/so	Datum: 18.11.2019	Maßstab: 1:50	
Geprüft: WA/eg	Datum: 18.11.2019	ELO-PlanNr. ODE-BA-UOD-ST-0029-3	
Gesehen: -	Datum: -		

DIN A2 = 420x594mm