
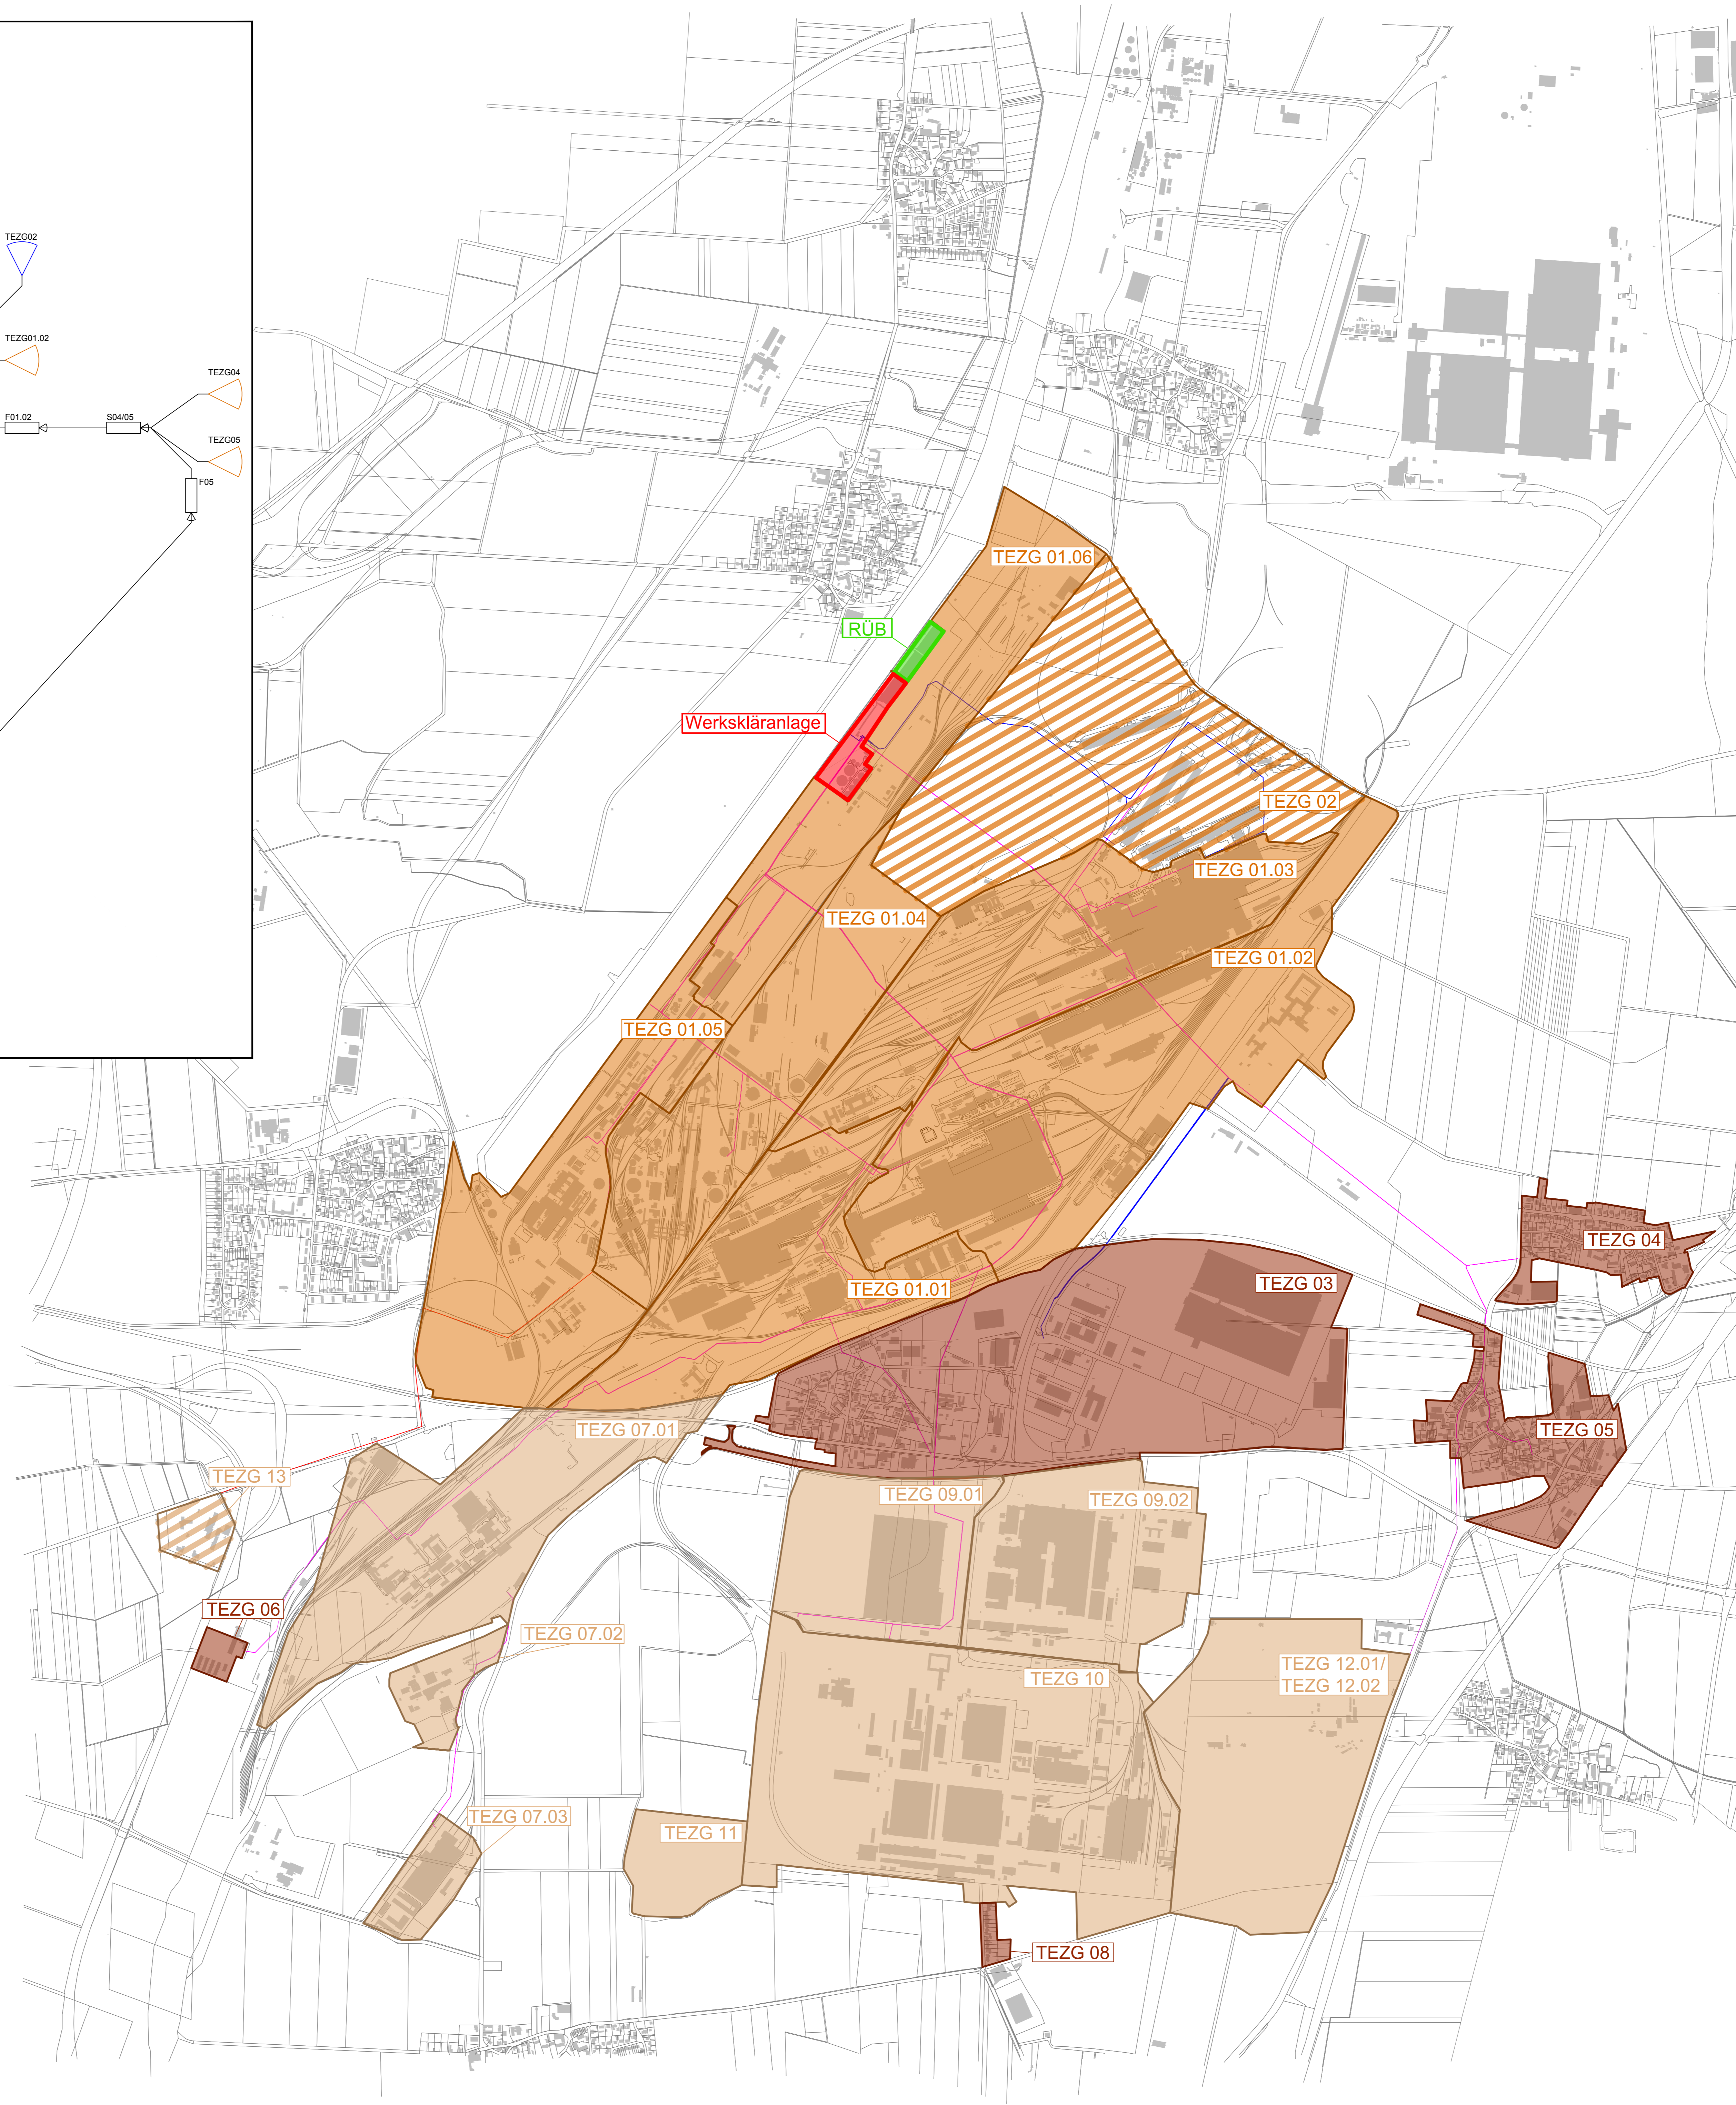


- Legende**
- Mischwasser
  - Regenwasser
  - Schmutzwasser
  - TEZG Teileinzugsgebiet
  - Werksgelände Mischsystem
  - Werksgelände Trennsystem
  - Industriegebiet Mischsystem
  - Industriegebiet Trennsystem
  - Außengebiet Mischsystem
  - RUB Regenüberlaufbecken
  - Werkskläranlage Salzgitter Flachstahl GmbH (WKA-SZFG)
  - Speicher/Sonderbauwerk
  - Teileinzugsgebiet (Mischsystem)
  - Teileinzugsgebiet (Trennsystem)
  - Sammler

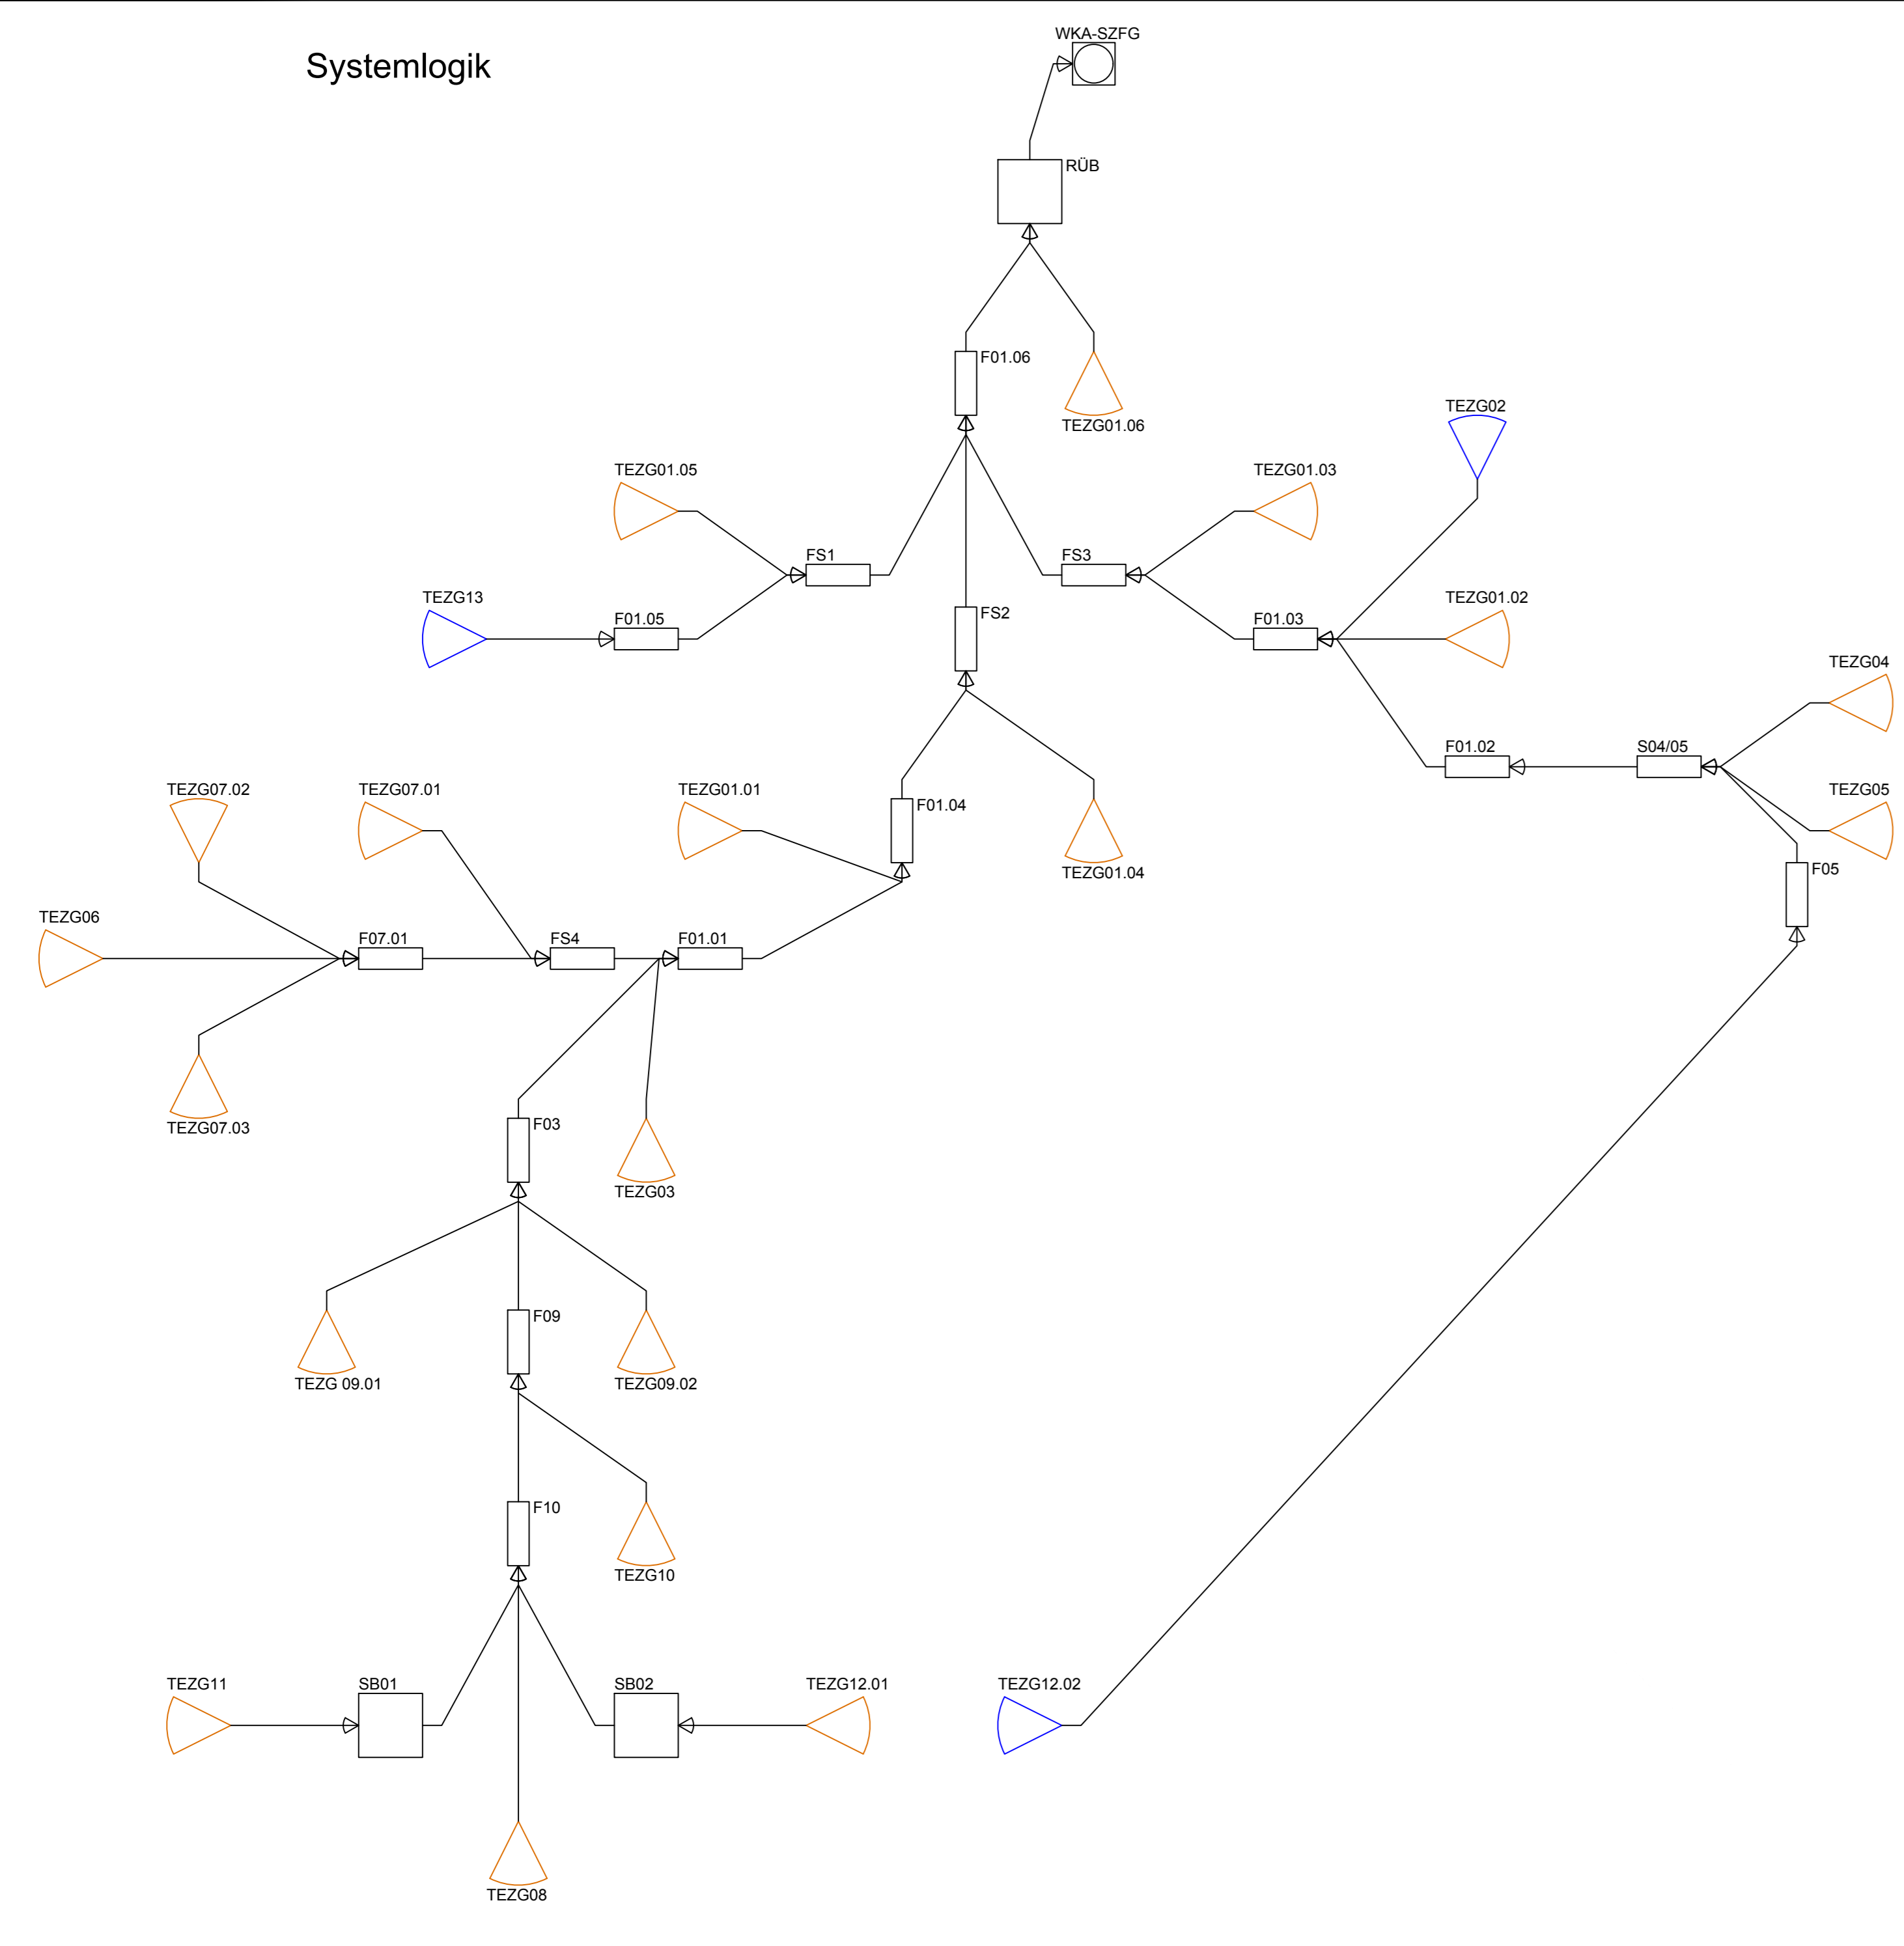

Index	Änderung	gez. / bearb.	geprüft	Datum

**Salzgitter Flachstahl GmbH**

**SALZGITTER FLACHSTAHL**  
Ein Unternehmen der Salzgitter Gruppe

Eisenhüttenstraße 99  
38239 Salzgitter

Tel. 05341 / 21-2529  
Fax. 05341 / 21-2943

Projekt: **Antragstellung für eine gehobene wasserrechtliche Erlaubnis nach §15 WHG, Salzgitter Flachstahl GmbH**

Darstellung: **Lageplan der Teileinzugsgebiete - Schmutzfrachtberechnung im Einzugsgebiet der Werkskläranlage Salzgitter Flachstahl GmbH**

<b>BORN ERMEL</b> Ingenieure	Mallstab: 1:1000	gez.	24.01.2019	BL
		bearb.	24.01.2019	RJ
Datei: siehe linken Planrand		geprüft		
Dr. Born - Dr. Ermel GmbH Friedenweg 7 · 28032 Achim Tel. (04202) 758-0 · Fax (04202) 758-500 be@born-ermel.de · www.born-ermel.de		Originalgröße: 841x1189		Zeichnungs-Nr.: 1854009-11-L-001

N:\Projekte\18-184009\11-L-001\_Nachweis der Nachweise\11-L-001\_Nachweis der Nachweise\11-L-001\_Lageplan.dwg