



Wehrschwelle (Westufer)




Grundsleuse



Einlauf Düker



Erdkabeltrasse

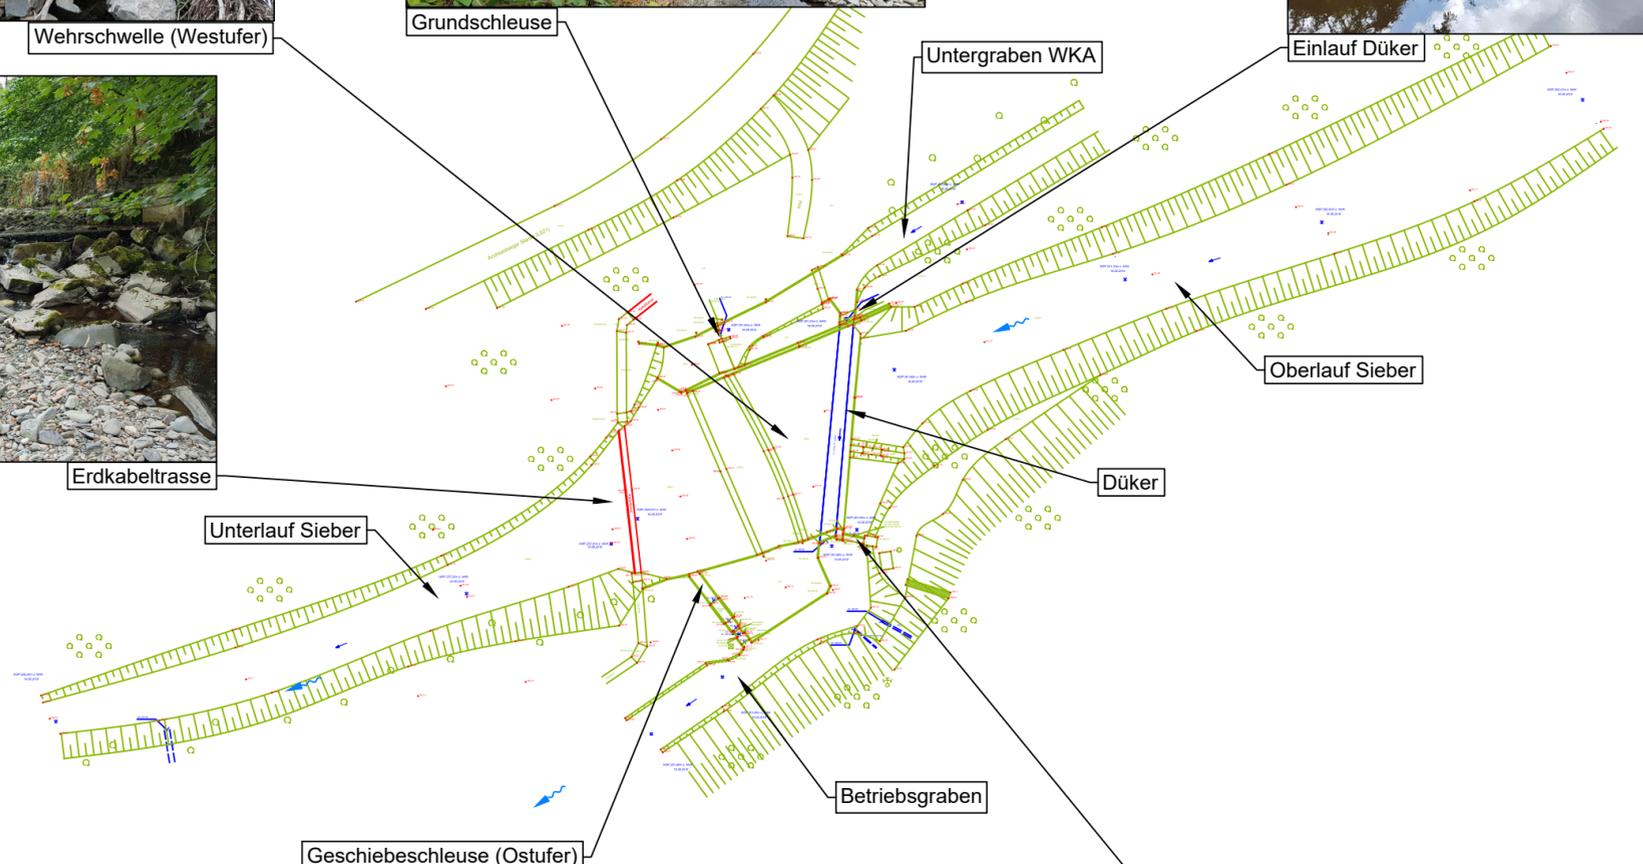

Unterlauf Sieber

Düker

Oberlauf Sieber

Betriebsgraben

Geschiebeschleuse (Ostufer)

Auslauf Düker & Entnahmeschleuse



Nr.	Datum	Art der Änderung und Ergänzung	gez.	gepr.
gemessen am: 01.11.2016		Lagebezugssystem: UTM LS 489		
durch: M. Ohlendorf (ipp)		Höhenbezugssystem: NHN HS 160		

**- Wasserrechtsantrag -**

**INGENIEURBÜRO  
PABSCH & PARTNER**

Ingenieurgesellschaft mbH  
Barienroder Straße 23, 31139 Hildesheim  
Tel.: 05121/2094-0, Fax: 05121/2094-44  
info@ipp-consult.de, www.ipp-consult.de



bearbeitet	gezeichnet	geprüft
Bouillon	Wiermann	Bensch
Datum:	17.01.2020	
Maßstab:	1 : 1.000	
Proj.-Nr.:	4817-15	
Zeichn.-Nr.:	40.6	

**Smurfit Kappa Herzberg  
Solid Board GmbH**

Wasserrechtliche Bewilligung  
Wehr "Sieber V"

Lageplan  
Entnahmestelle

Weitergabe und Vervielfältigung der Zeichnung, sowie Verwertung und Mitteilung ihres Inhalts ist ohne unsere ausdrückliche Genehmigung nicht gestattet!