



Wehrschwelle (Westufer)




Grundsleuse



Einlauf Düker



Erdkabeltrasse im Unterwasser

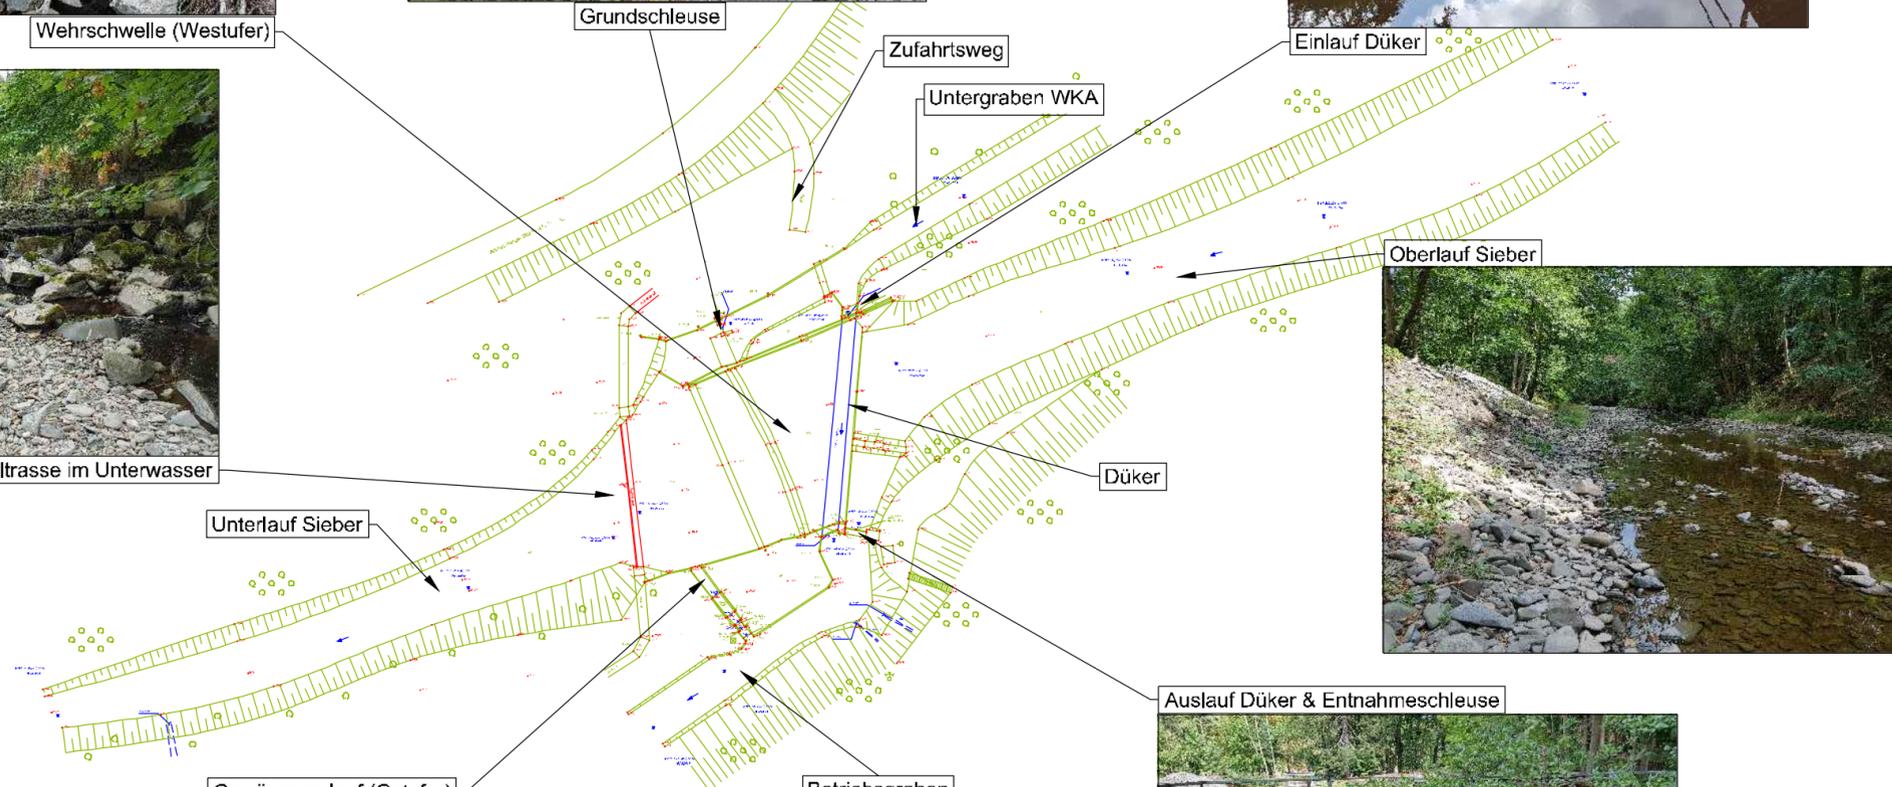

Oberlauf Sieber



Auslauf Düker & Entnahmesleuse



Gewässerzulauf (Ostufer)



Betriebsgraben

Nr.	Datum	Art der Änderung und Ergänzung	gez.	gepr.

gemessen am: ----	Lage Bezugssystem: ----
durch: ----	Höhen Bezugssystem: DHHN

- Studie -

INGENIEURBÜRO PABSCH & PARTNER
 Ingenieurgesellschaft mbH
 Barenroder Straße 23, 31139 Hildesheim
 Tel.: 05121/2094-0, Fax: 05121/2094-44
 info@ipp-consult.de, www.ipp-consult.de



bearbeitet	gezeichnet	geprüft
Bouillon	Wiermann	Bensch
Datum:	17.01.2020	
Maßstab:	1 : 1.000	
Proj.-Nr.:	4817-15	
Zeichn.-Nr.:	70.3	

**Smurfit Kappa Herzberg
 Solid Board GmbH**

Herstellung der ökologischen
 Durchgängigkeit am Wehr "Sieber V"

Vermessungslageplan

Weitergabe und Vervielfältigung der Zeichnung, sowie Verwertung und Mitteilung ihres Inhalts ist ohne unsere ausdrückliche Genehmigung nicht gestattet!