


- Legende: ● KRB – Kleinrammbohrung  
 ● Höhenbezug  
 — Schnittführung

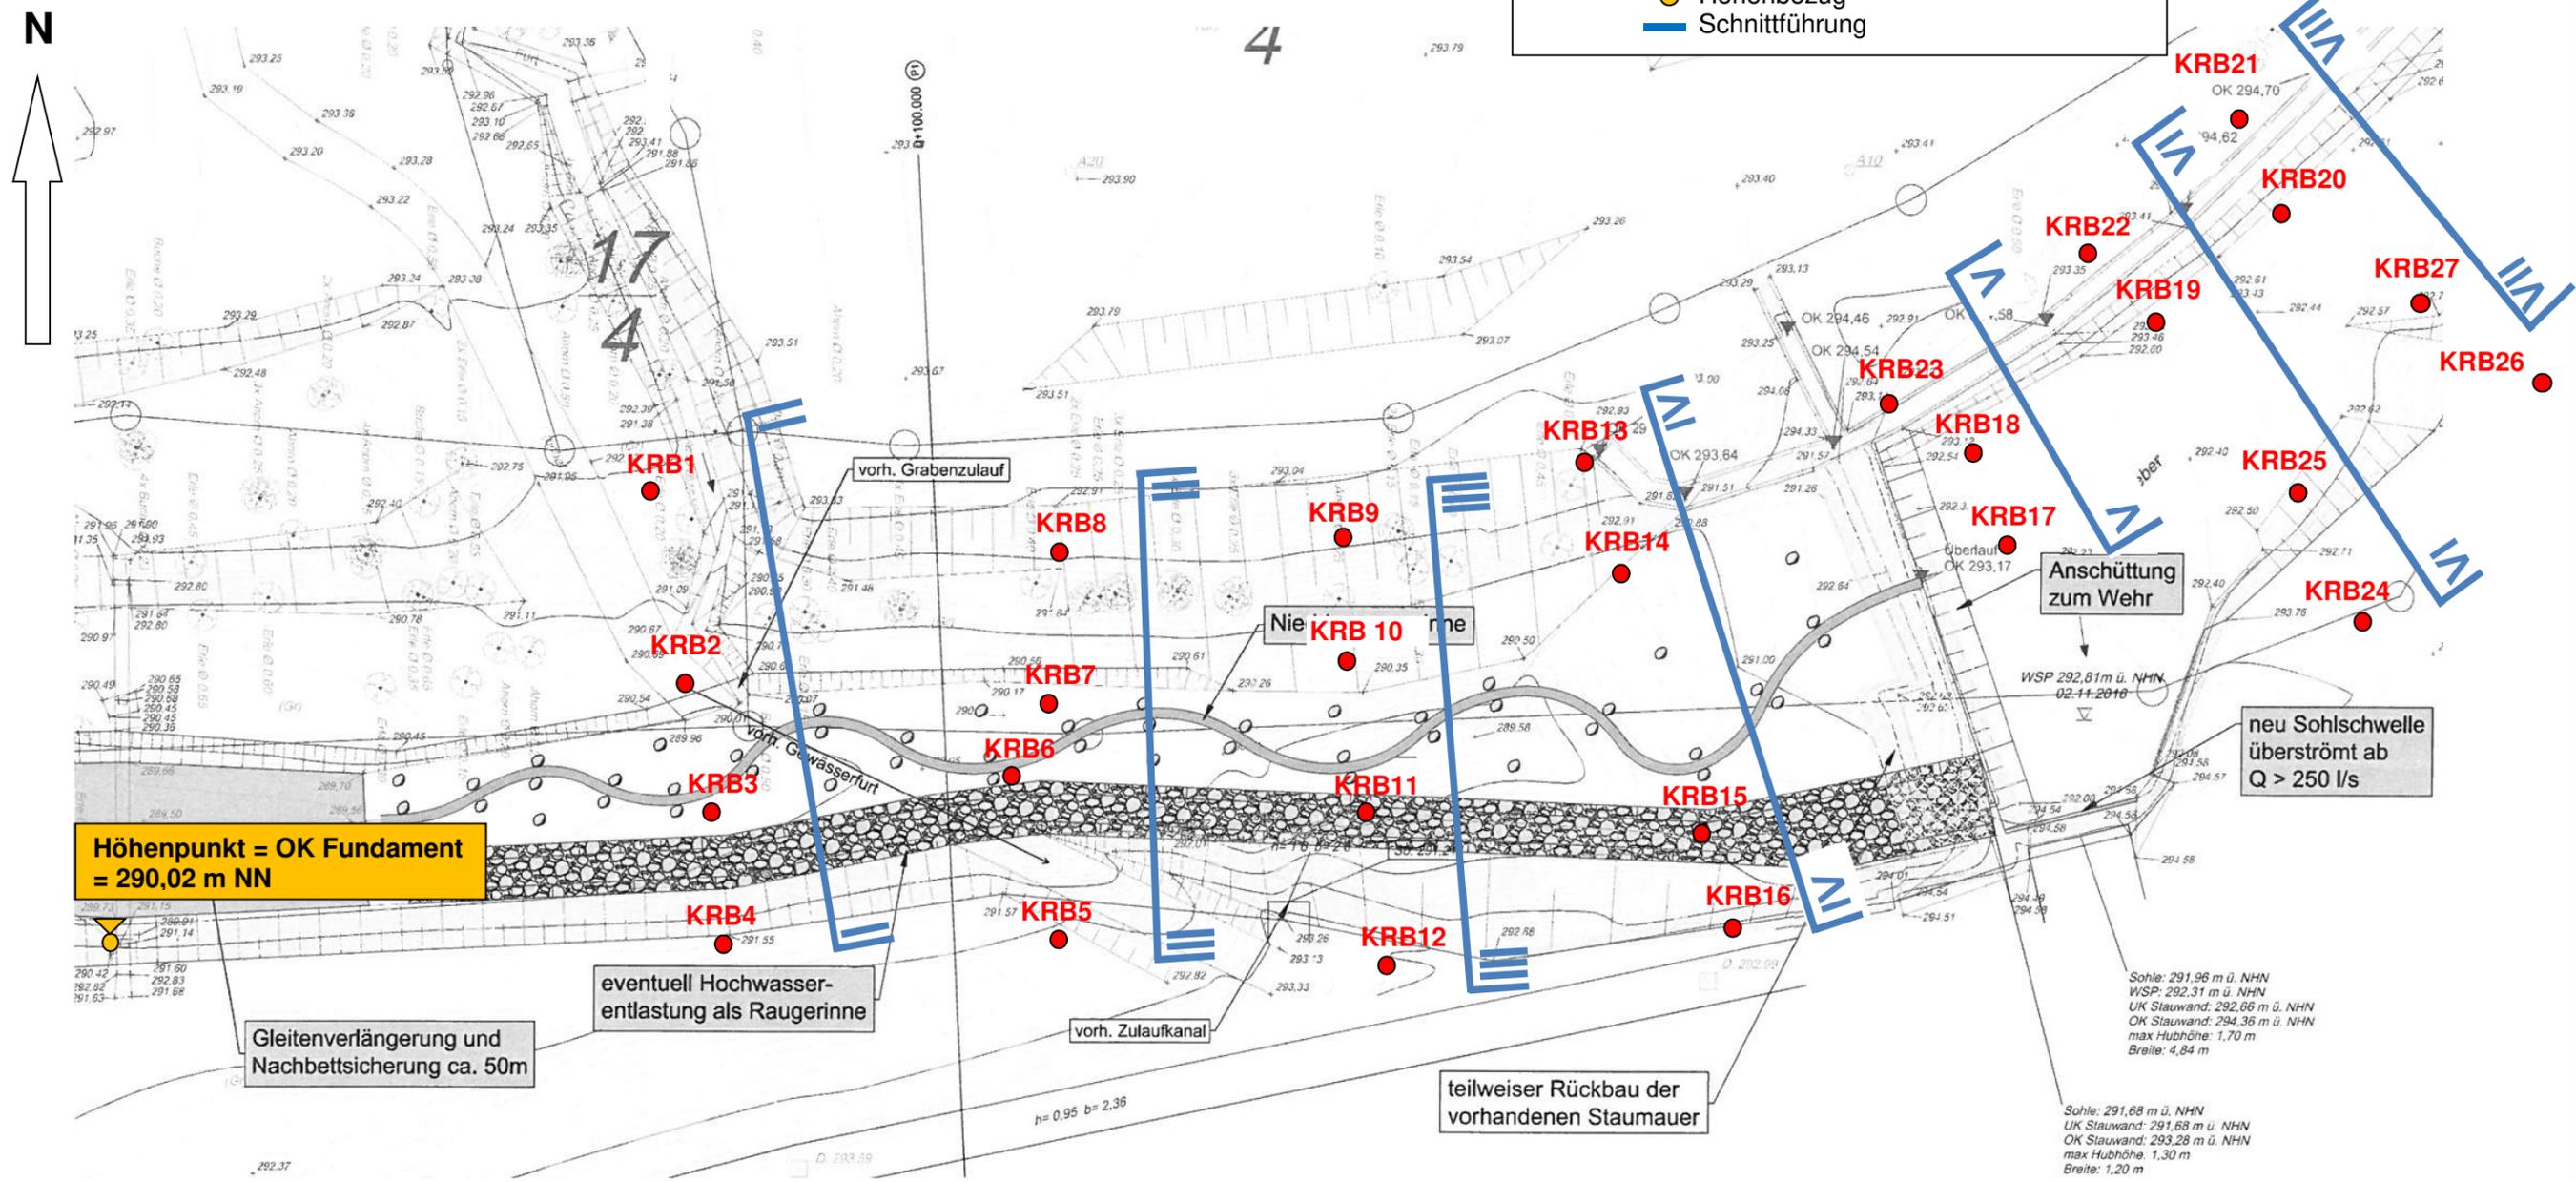


## Smurfit Kappa Herzberg Solid Board GmbH

Herstellung der ökologischen Durchgängigkeit am Wehr „Sieber IV“

- Baugrunduntersuchung und Gründungsberatung -

Datum: 27.02.2018

Projekt-Nr.: D18/1293

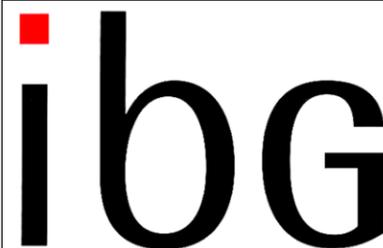

ibG Ingenieurbüro Gauglitz  
 Bahnhofstraße 31  
 37115 Duderstadt  
 Fon 05527 / 8495420  
 Fax 05527 / 8495422  
 info@ibg-goettingen.de

Lageplan

Anlage 1

Maßstab: ohne