



## KRB12

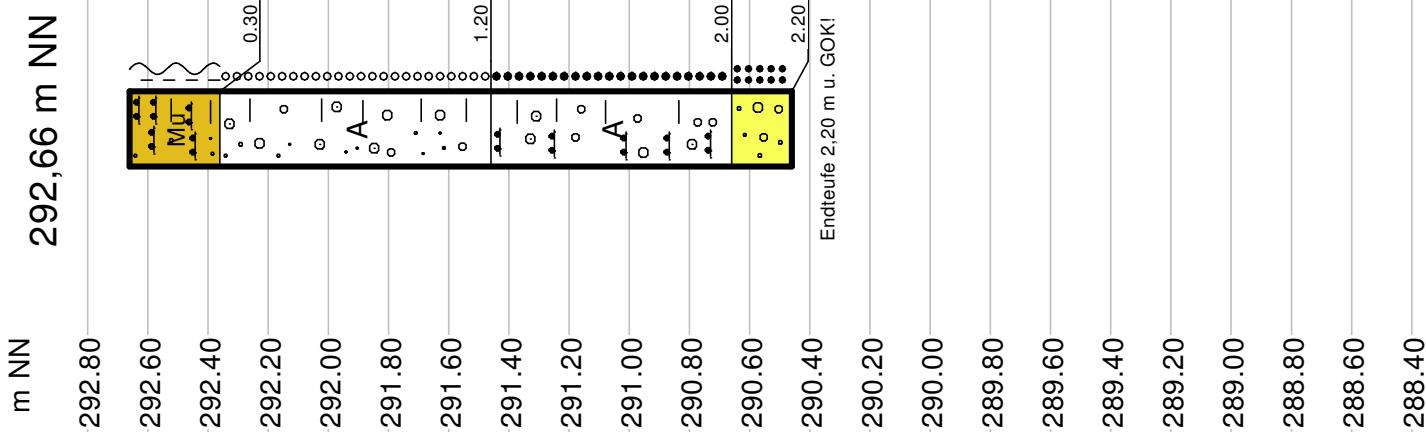

## KRB9

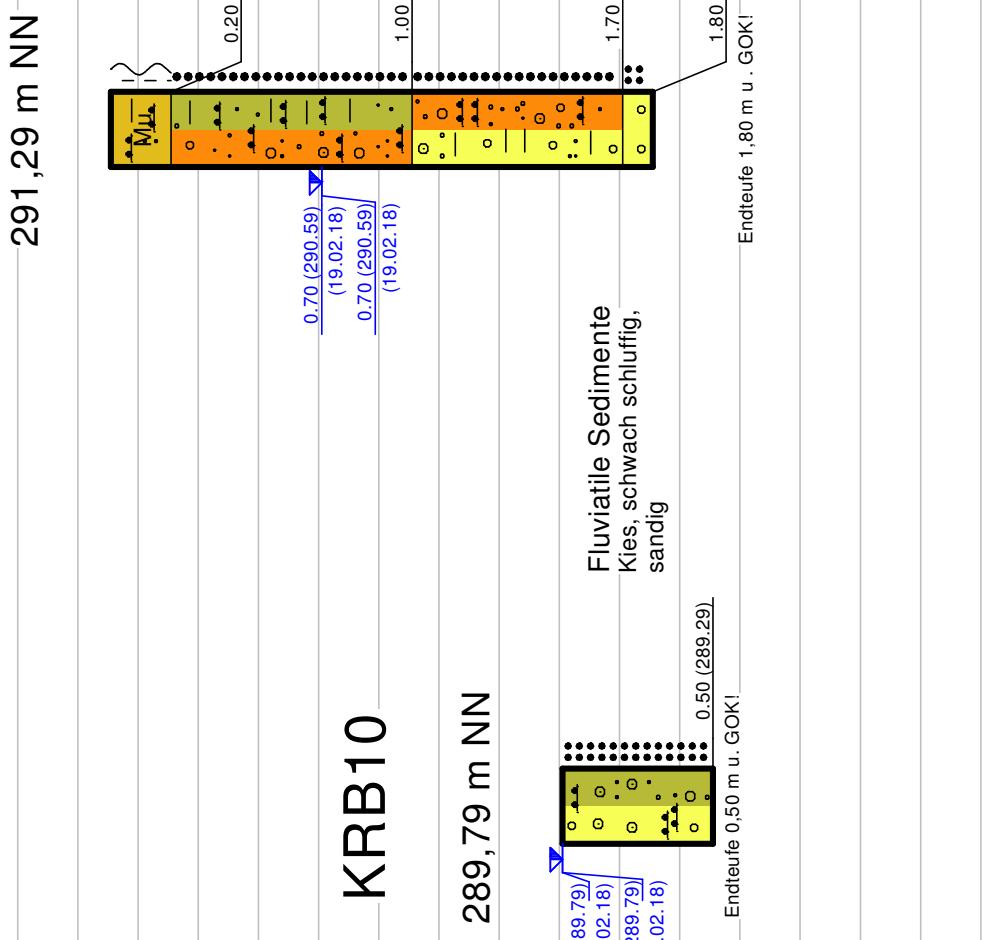

Smurfit Kappa Herzberg Solid Board GmbH

Herstellung der ökologischen Durchgängigkeit am Wehr "Sieber IV"

- Baugrundkundung und Gründungsberatung -

Datum:	27.02.2018	Projektnummer:	D18/1293
Bez.:	Querprofil III - III	Maßstab:	V: 1: 25 / H: ohne
			Anlage Nr.: 2.3
		gez.: MM 27.02.2018	Fax 05527 / 84 95 422

