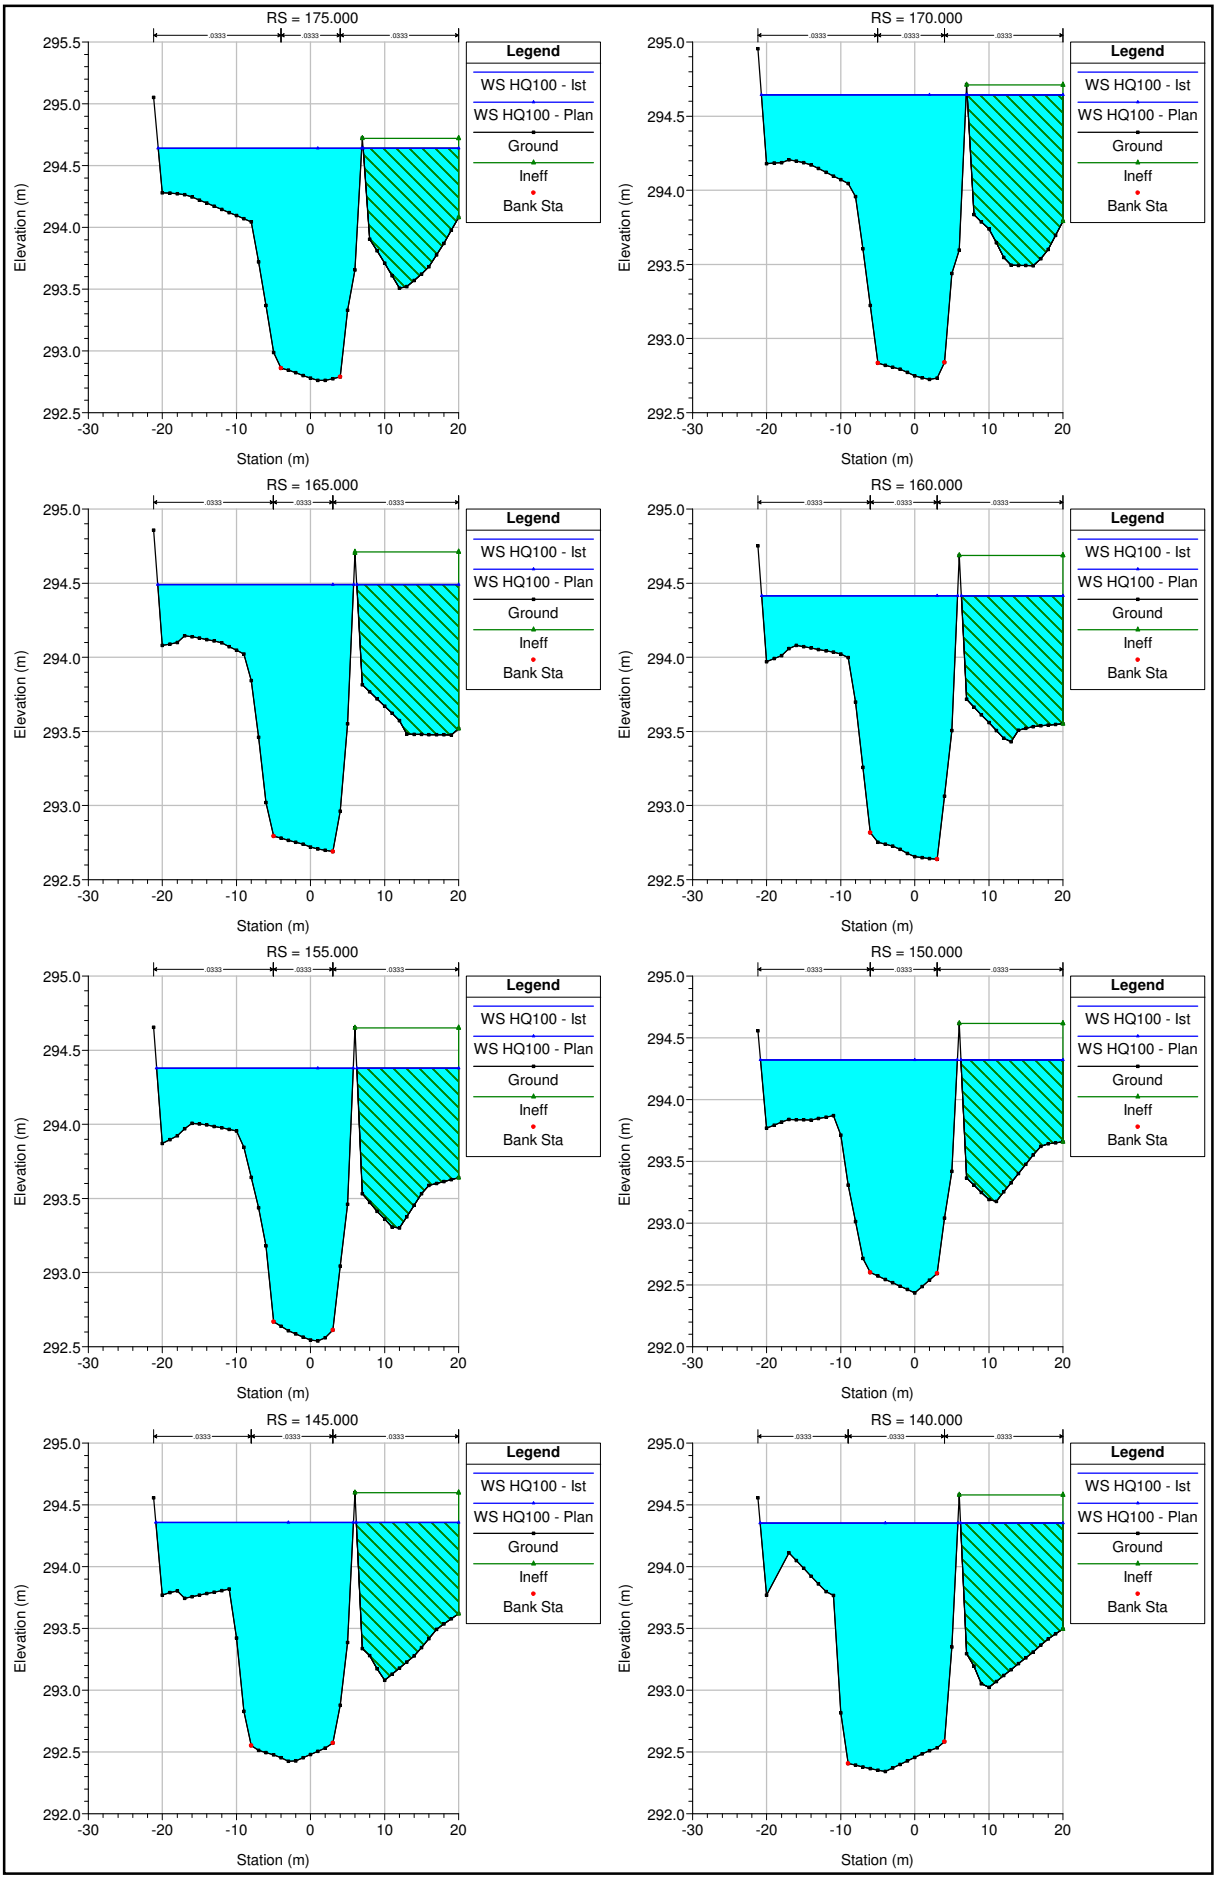
RS = 175.000
RS = 170.000
RS = 165.000
RS = 160.000
RS = 155.000
RS = 150.000
RS = 145.000
RS = 140.000
Legend
WS HQ100 - Ist
WS HQ100 - Plan
Ground
Ineff
Bank Sta
Elevation (m)
Station (m)
.0333

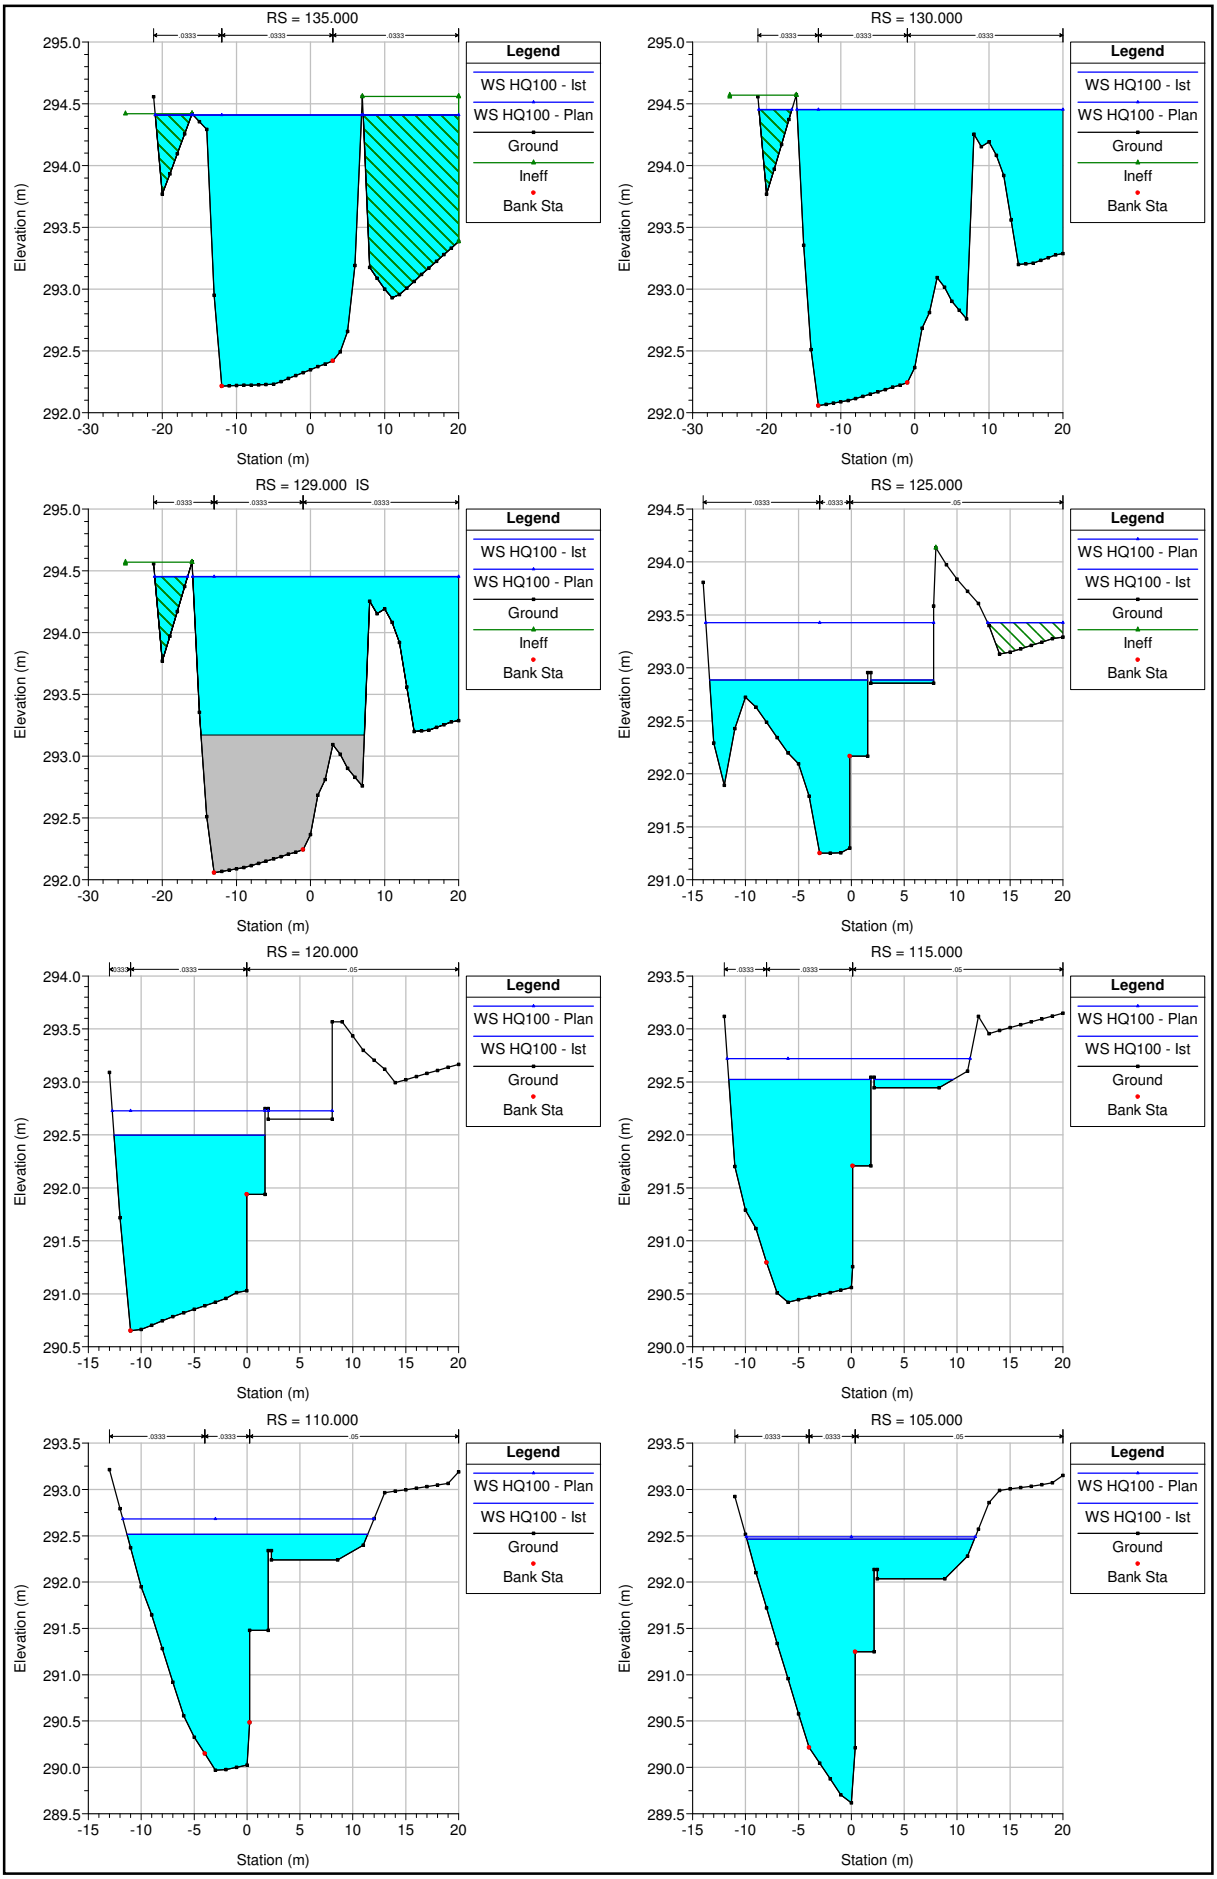
RS = 135.000
RS = 130.000
RS = 129.000 IS
RS = 125.000
RS = 120.000
RS = 115.000
RS = 110.000
RS = 105.000
Legend
WS HQ100 - Ist
WS HQ100 - Plan
Ground
Ineff
Bank Sta
Elevation (m)
Station (m)

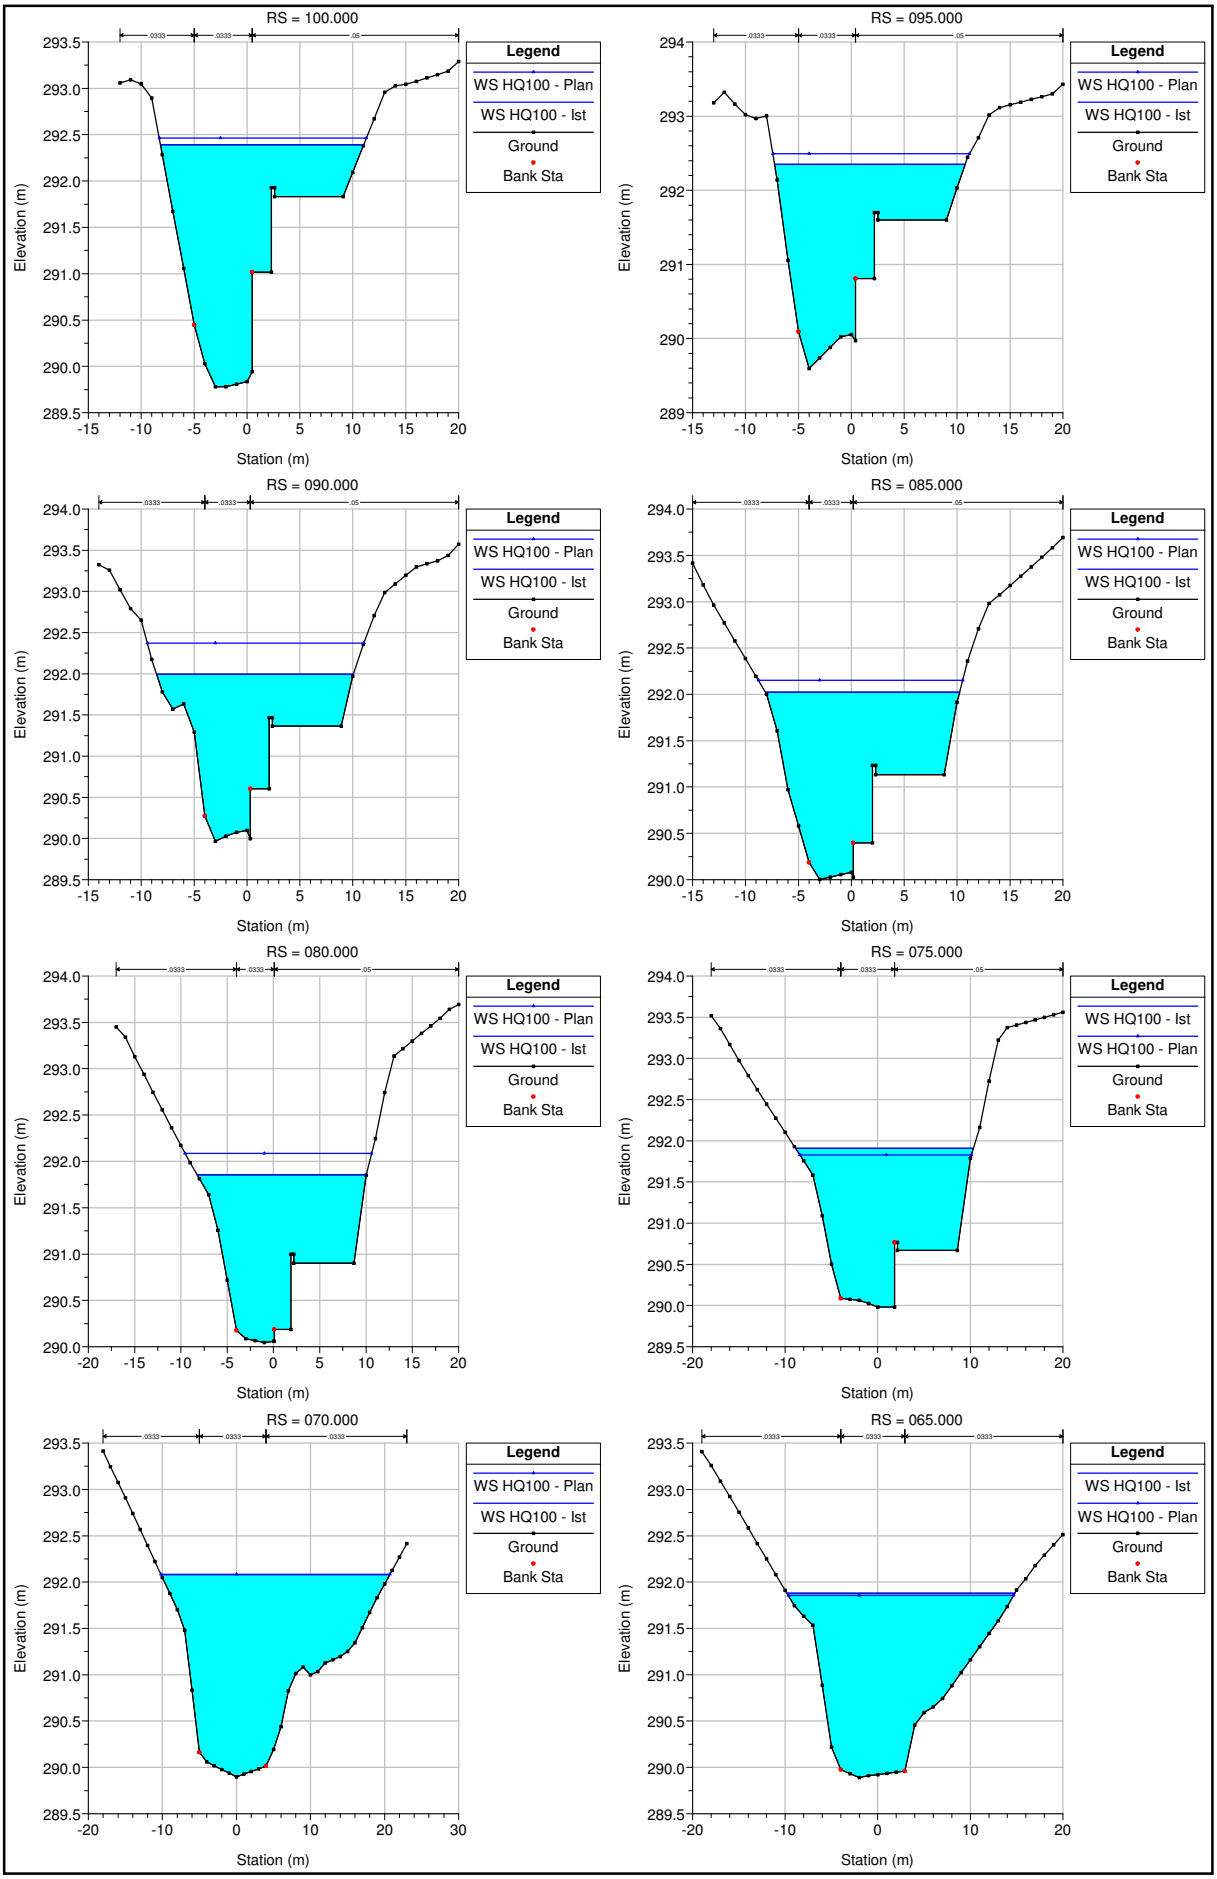
RS = 100.000
RS = 095.000
RS = 090.000
RS = 085.000
RS = 080.000
RS = 075.000
RS = 070.000
RS = 065.000
Legend
WS HQ100 - Plan
WS HQ100 - Ist
Ground
Bank Sta
Elevation (m)
Station (m)

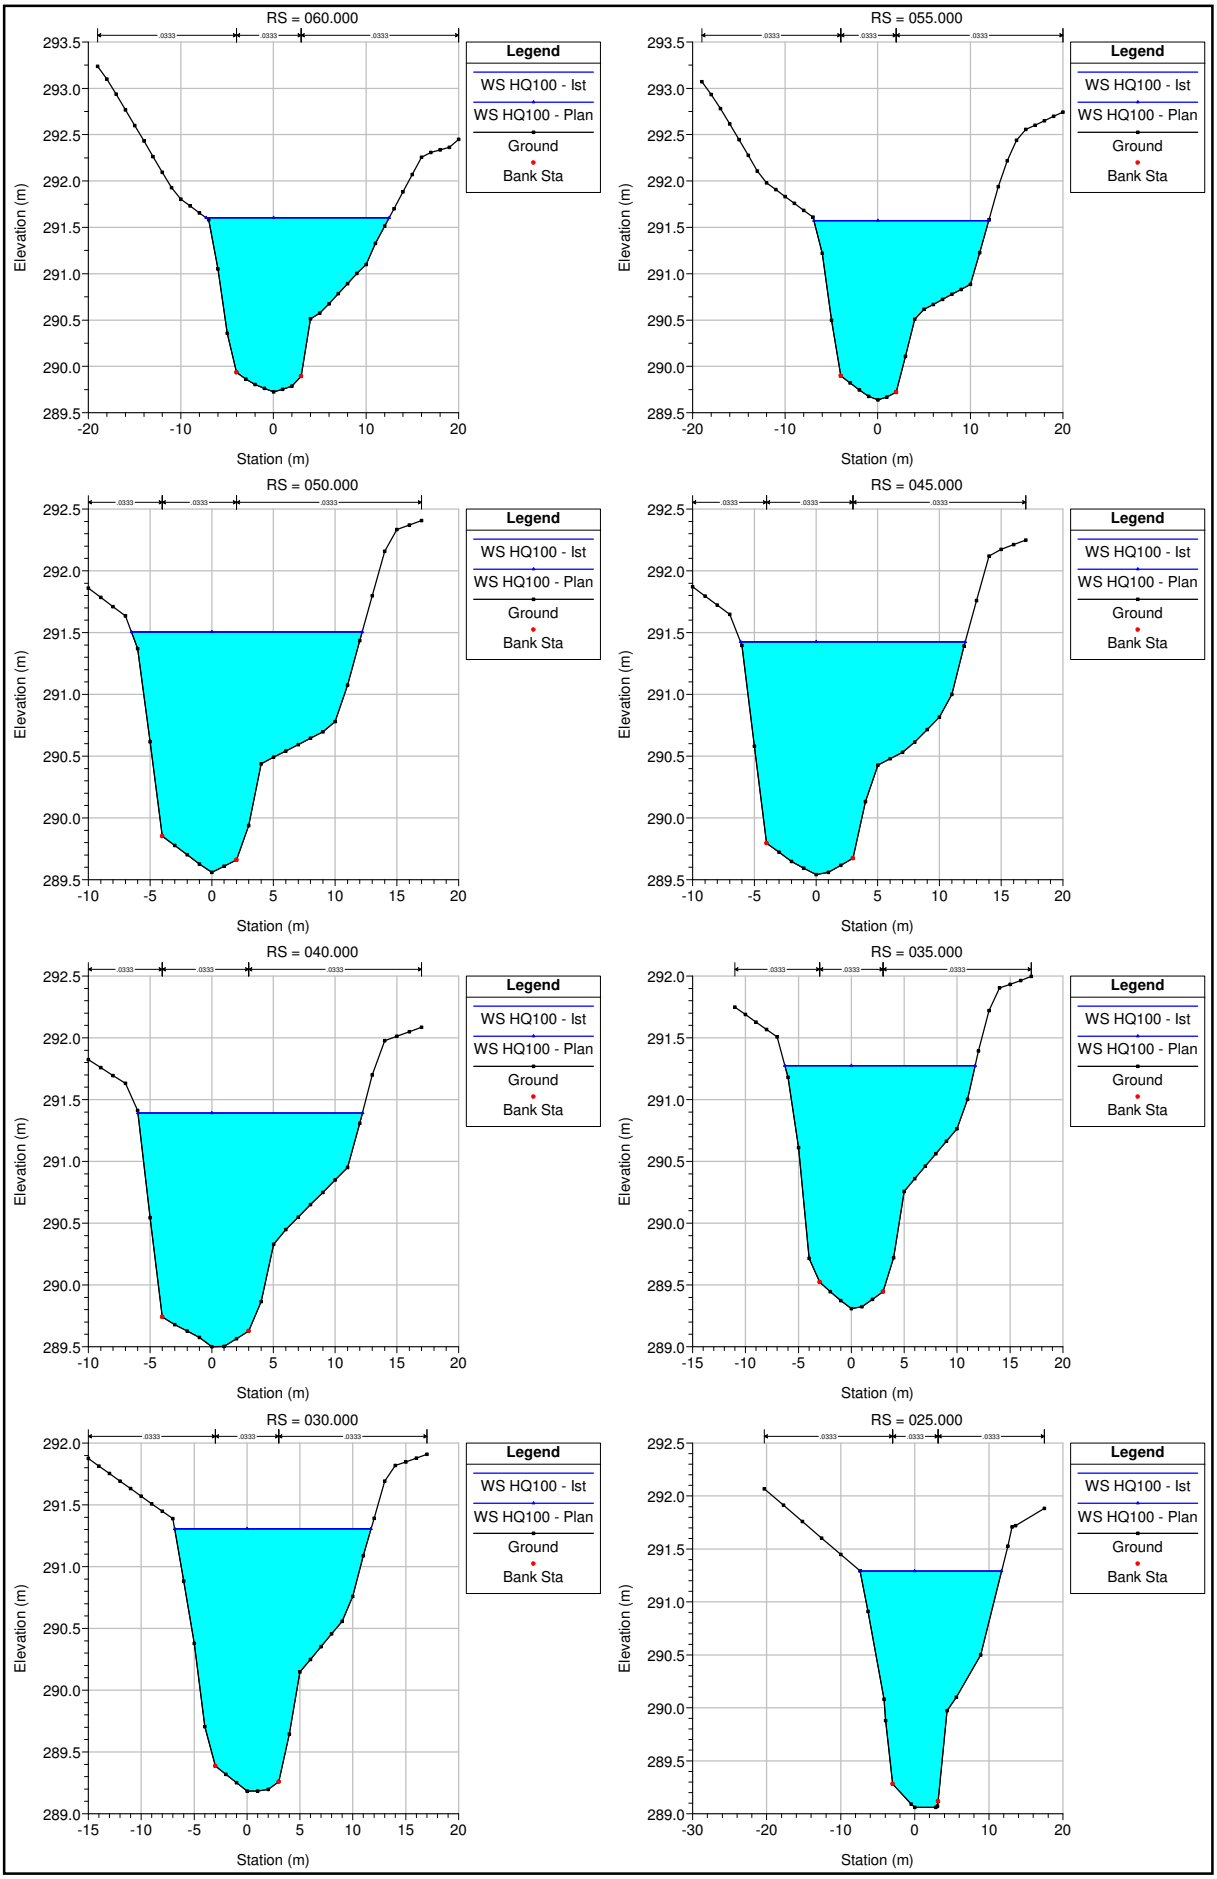
RS = 060.000
RS = 055.000
RS = 050.000
RS = 045.000
RS = 040.000
RS = 035.000
RS = 030.000
RS = 025.000
Legend
WS HQ100 - Ist
WS HQ100 - Plan
Ground
Bank Sta
Elevation (m)
Station (m)

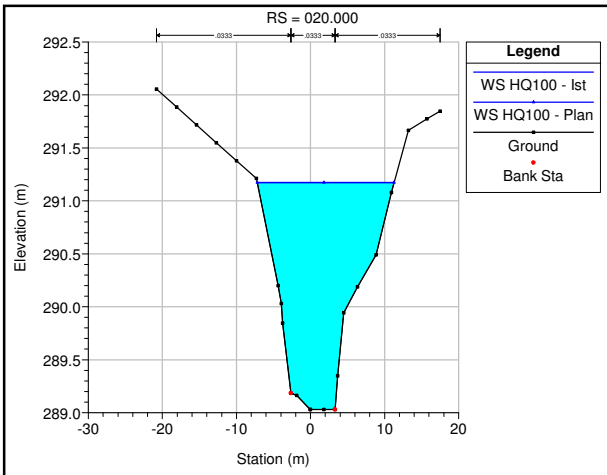
RS = 020.000
.0333
.0333
.0333
Legend
WS HQ100 - Ist
WS HQ100 - Plan
Ground
Bank Sta
Elevation (m)
Station (m)
292.5
292.0
291.5
291.0
290.5
290.0
289.5
289.0
-30
-20
-10
0
10
20

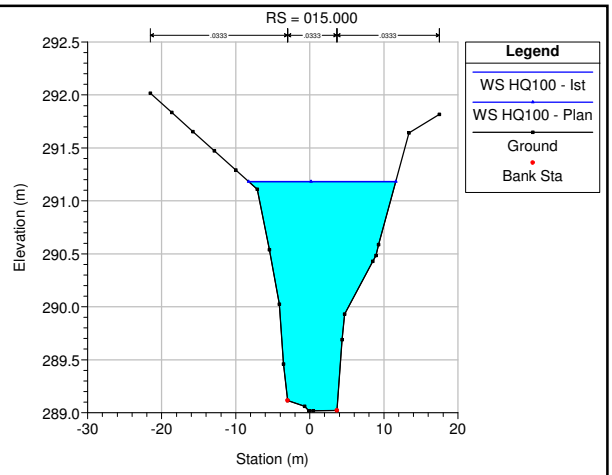
RS = 015.000
.0333
.0333
.0333
Legend
WS HQ100 - Ist
WS HQ100 - Plan
Ground
Bank Sta
Elevation (m)
Station (m)
292.5
292.0
291.5
291.0
290.5
290.0
289.5
289.0
-30
-20
-10
0
10
20

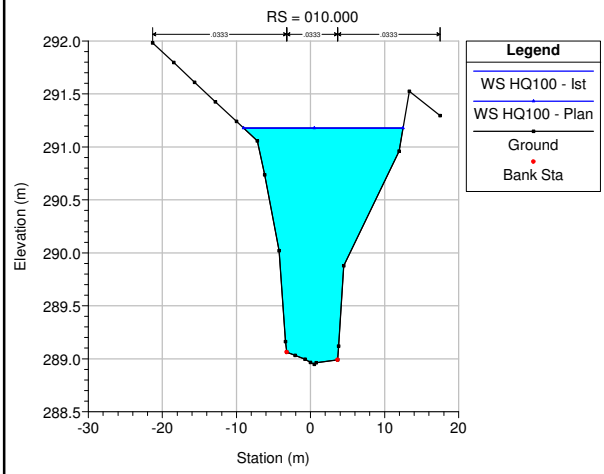
RS = 010.000
.0333
.0333
.0333
Legend
WS HQ100 - Ist
WS HQ100 - Plan
Ground
Bank Sta
Elevation (m)
Station (m)
292.0
291.5
291.0
290.5
290.0
289.5
289.0
288.5
-30
-20
-10
0
10
20

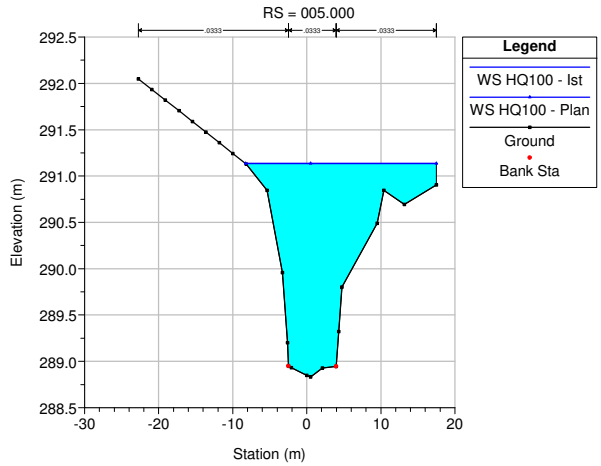
RS = 005.000
.0333
.0333
.0333
Legend
WS HQ100 - Ist
WS HQ100 - Plan
Ground
Bank Sta
Elevation (m)
Station (m)
292.5
292.0
291.5
291.0
290.5
290.0
289.5
289.0
288.5
-30
-20
-10
0
10
20