


Stationierung	0+000.000	0+002.000	0+004.000	0+006.000	0+008.000	0+010.000	0+012.000	0+014.000	0+016.000	0+018.000	0+020.000	0+022.000	0+024.000	0+026.000	0+028.000	0+030.000	0+032.000	0+034.000	0+036.000	0+038.000	0+040.000	0+042.000	0+044.000	0+046.000	0+048.000	0+050.000	0+052.000	0+054.000	0+056.000	0+058.000	0+060.000	0+062.000	0+064.000	0+066.000	0+068.000	0+070.000	0+072.000	0+074.000	0+076.000	0+078.000	0+080.000	0+082.000	0+084.000	0+086.000	0+088.000	0+090.000	0+092.000	0+094.000	0+095.904
vorh. Sohle	292.508	292.689	291.371	291.366	291.129	291.125	291.063	290.979	290.915	290.928	290.868	290.720	290.632	290.420	290.211	290.666	290.850	290.990	290.732	290.517	290.444	290.497	290.762	291.253	291.030	290.593	290.386	290.331	290.529	291.087	291.388	290.944	290.360	290.221	290.201	290.648	290.160	290.138	290.139	290.672	290.995	290.765	290.129	290.096	290.078	290.054			
geplante Sohle Wanderkorridor Sohlgleite	292.370	292.322	292.273	292.225	292.177	292.129	292.080	292.032	291.984	291.935	291.887	291.839	291.790	291.742	291.694	291.646	291.597	291.549	291.501	291.452	291.404	291.356	291.308	291.259	291.211	291.163	291.114	291.066	291.018	290.970	290.921	290.873	290.825	290.776	290.728	290.680	290.632	290.584	290.535	290.487	290.438	290.390	290.342	290.293	290.245	290.197	290.149	290.100	290.054
Höhendifferenz	-0.138	-0.367	0.903	0.859	1.048	1.004	1.017	1.052	1.069	1.008	1.019	1.119	1.158	1.322	1.483	0.979	0.748	0.559	0.768	0.936	0.960	0.859	0.525	0.006	0.181	0.569	0.728	0.735	0.489	-0.117	-0.467	-0.071	0.465	0.555	0.527	0.032	-0.513	-0.511	-0.050	0.326	0.300	0.251	-0.330	-0.691	-0.520	0.068	0.053	0.022	0.000

Legende

- vorhandene Sohle der Sieber
- geplante Sohle Wanderkorridor Sohlgleite, Gefälle 2,41%
- geplante Sohle Wanderkorridor Abstieg

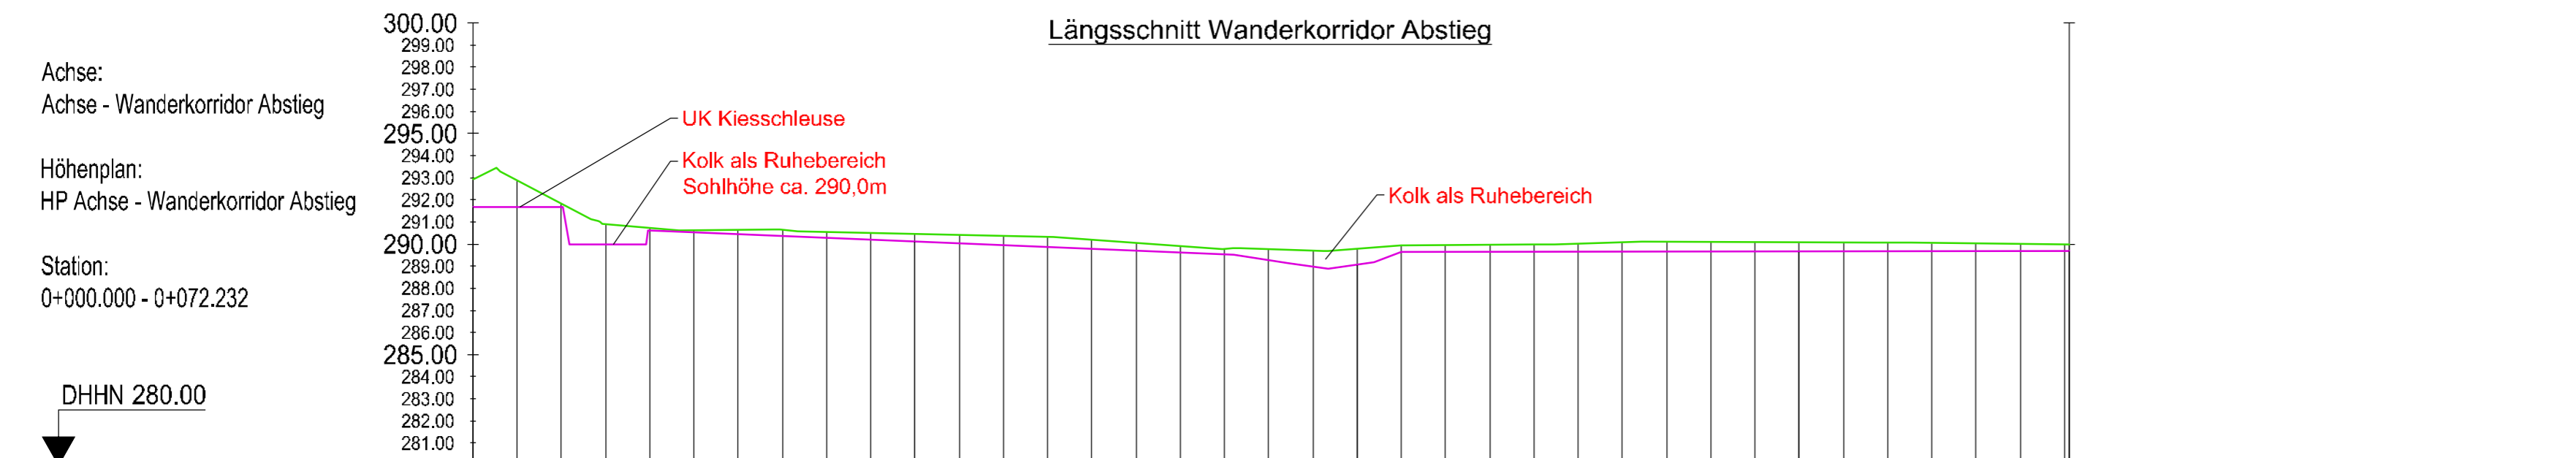

Stationierung	0+000.000	0+002.000	0+004.000	0+006.000	0+008.000	0+010.000	0+012.000	0+014.000	0+016.000	0+018.000	0+020.000	0+022.000	0+024.000	0+026.000	0+028.000	0+030.000	0+032.000	0+034.000	0+036.000	0+038.000	0+040.000	0+042.000	0+044.000	0+046.000	0+048.000	0+050.000	0+052.000	0+054.000	0+056.000	0+058.000	0+060.000	0+062.000	0+064.000	0+066.000	0+068.000	0+070.000	0+072.232	
vorh. Sohle	292.928	292.876	291.823	290.887	290.724	290.524	290.643	290.646	290.551	290.503	290.455	290.407	290.359	290.311	290.187	290.050	289.914	289.787	289.769	289.694	289.771	289.931	289.953	289.976	289.998	290.020	290.069	290.081	290.089	290.086	290.084	290.081	290.070	290.039	290.015	289.992	289.969	289.966
geplante Sohle Wanderkorridor Abstieg	291.680	291.680	291.680	289.970	290.606	290.525	290.443	290.362	290.280	290.198	290.117	290.035	289.953	289.872	289.790	289.709	289.627	289.545	289.269	289.698	289.070	289.631	289.633	289.635	289.638	289.640	289.642	289.645	289.647	289.649	289.652	289.654	289.657	289.659	289.661	289.664	289.666	289.666
Höhendifferenz	-1.248	-1.196	-0.143	-0.917	-0.118	-0.099	-0.199	-0.285	-0.271	-0.304	-0.338	-0.372	-0.405	-0.439	-0.396	-0.342	-0.287	-0.241	-0.500	-0.726	-0.700	-0.300	-0.320	-0.341	-0.361	-0.380	-0.427	-0.447	-0.442	-0.437	-0.432	-0.427	-0.414	-0.380	-0.354	-0.329	-0.303	-0.300

Nr.	Datum	Art der Änderung und Ergänzung	gez.	gepr.

- Genehmigungsplanung -

**INGENIEURBÜRO
PABSCH & PARTNER**

Ingenieurgesellschaft mbH
Barienroder Straße 23, 31139 Hildesheim
Tel.: 05121/2094-0, Fax: 05121/2094-44
info@ipp-consult.de, www.ipp-consult.de

bearbeitet	gezeichnet	geprüft	Smurfit Kappa Herzberg Solid Board GmbH
Bouillon	Kaupa	Bengsch	
Datum :	17.01.2020		
Maßstab :	1 : 250		
Proj.-Nr. :	4817-15		
Zeichn.-Nr. :	40.5.2		
			Längsschnitt Wanderkorridore

Weitergabe und Vervielfältigung der Zeichnung, sowie Verwertung und Mitteilung ihres Inhalts ist ohne unsere ausdrückliche Genehmigung nicht gestattet!