Systemlängsschnitt
(Mäandrierung)

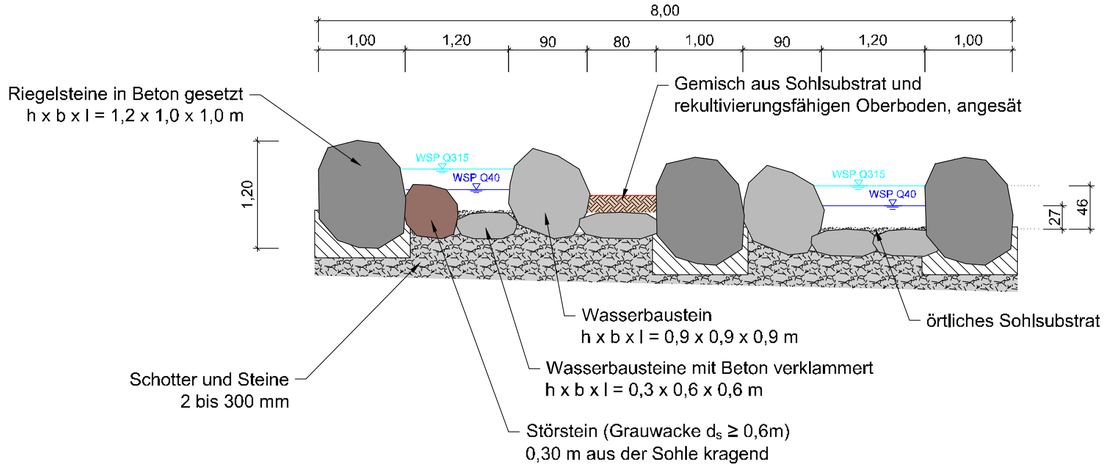

Querprofil P2 (0+080)

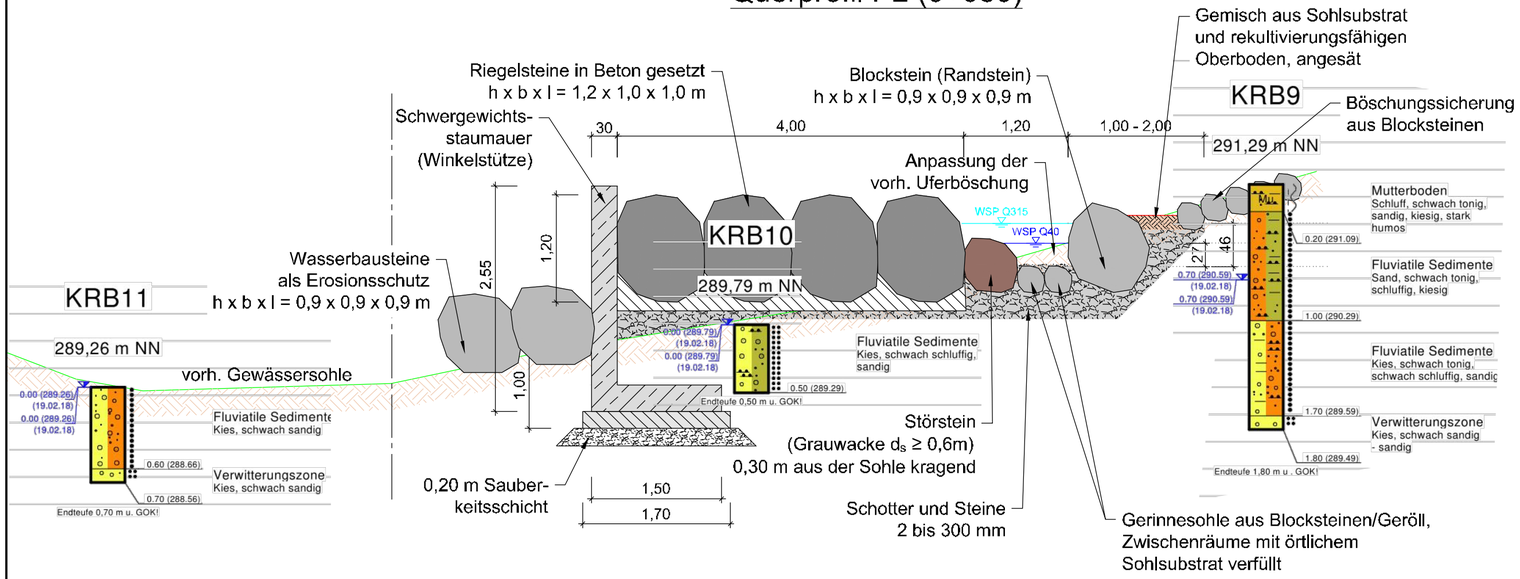

Raugerinne mit Störsteinen:

- gesetzte Bauweise (Querriegel, Packlage)
- Wasserspiegellagengefälle I_{WSP} = 2,41 %

Nr.	Datum	Art der Änderung und Ergänzung	gez.	gepr.

gemessen am:	01.11.2016	Lagebezugssystem:	UTM LS 489
durch:	M. Ohlendorf (ipp)	Höhenbezugssystem:	NHN HS 160

- Genehmigungsplanung -

INGENIEURBÜRO PABSCH & PARTNER
Ingenieurgesellschaft mbH
Barienroder Straße 23, 31139 Hildesheim
Tel.: 05121/2094-0, Fax: 05121/2094-44
info@ipp-consult.de, www.ipp-consult.de

bearbeitet	gezeichnet	geprüft	
Bouillon	Kaupa	Bengsch	Smurfit Kappa Herzberg Solid Board GmbH
Datum :	17.01.2020		
Maßstab :	1 : 50		Herstellung der ökologischen Durchgängigkeit am Wehr "Sieber IV"
Proj.- Nr. :	4817-15		
Zeichn.- Nr. :	40.7		
			Regelprofil Raugerinne mit Störsteinen

Weitergabe und Vervielfältigung der Zeichnung, sowie Verwertung und Mitteilung ihres Inhalts ist ohne unsere ausdrückliche Genehmigung nicht gestattet!

S:\Hildesheim\Projekte\4800-4849\4817-15 Herzberg, Wassermecht\05 Entwurf Genehmigt\ Überarbeitung Entwurf\3 Zeichnungen\6 Genehmigungsplanung\4817-15_40.2+4-6_ULP+LP+LS+QP.dwg