

## **Anlage 47**

### **Bohrprofile und Ausbauzeichnungen der Brunnen des Wasserwerks Panzenberg**


**Schichtenprofil**  
siehe Schichtenverzeichnis

PAN I

**Brunnenausbau**



NN + 45,00

± 000 ≈ 45,00 NN

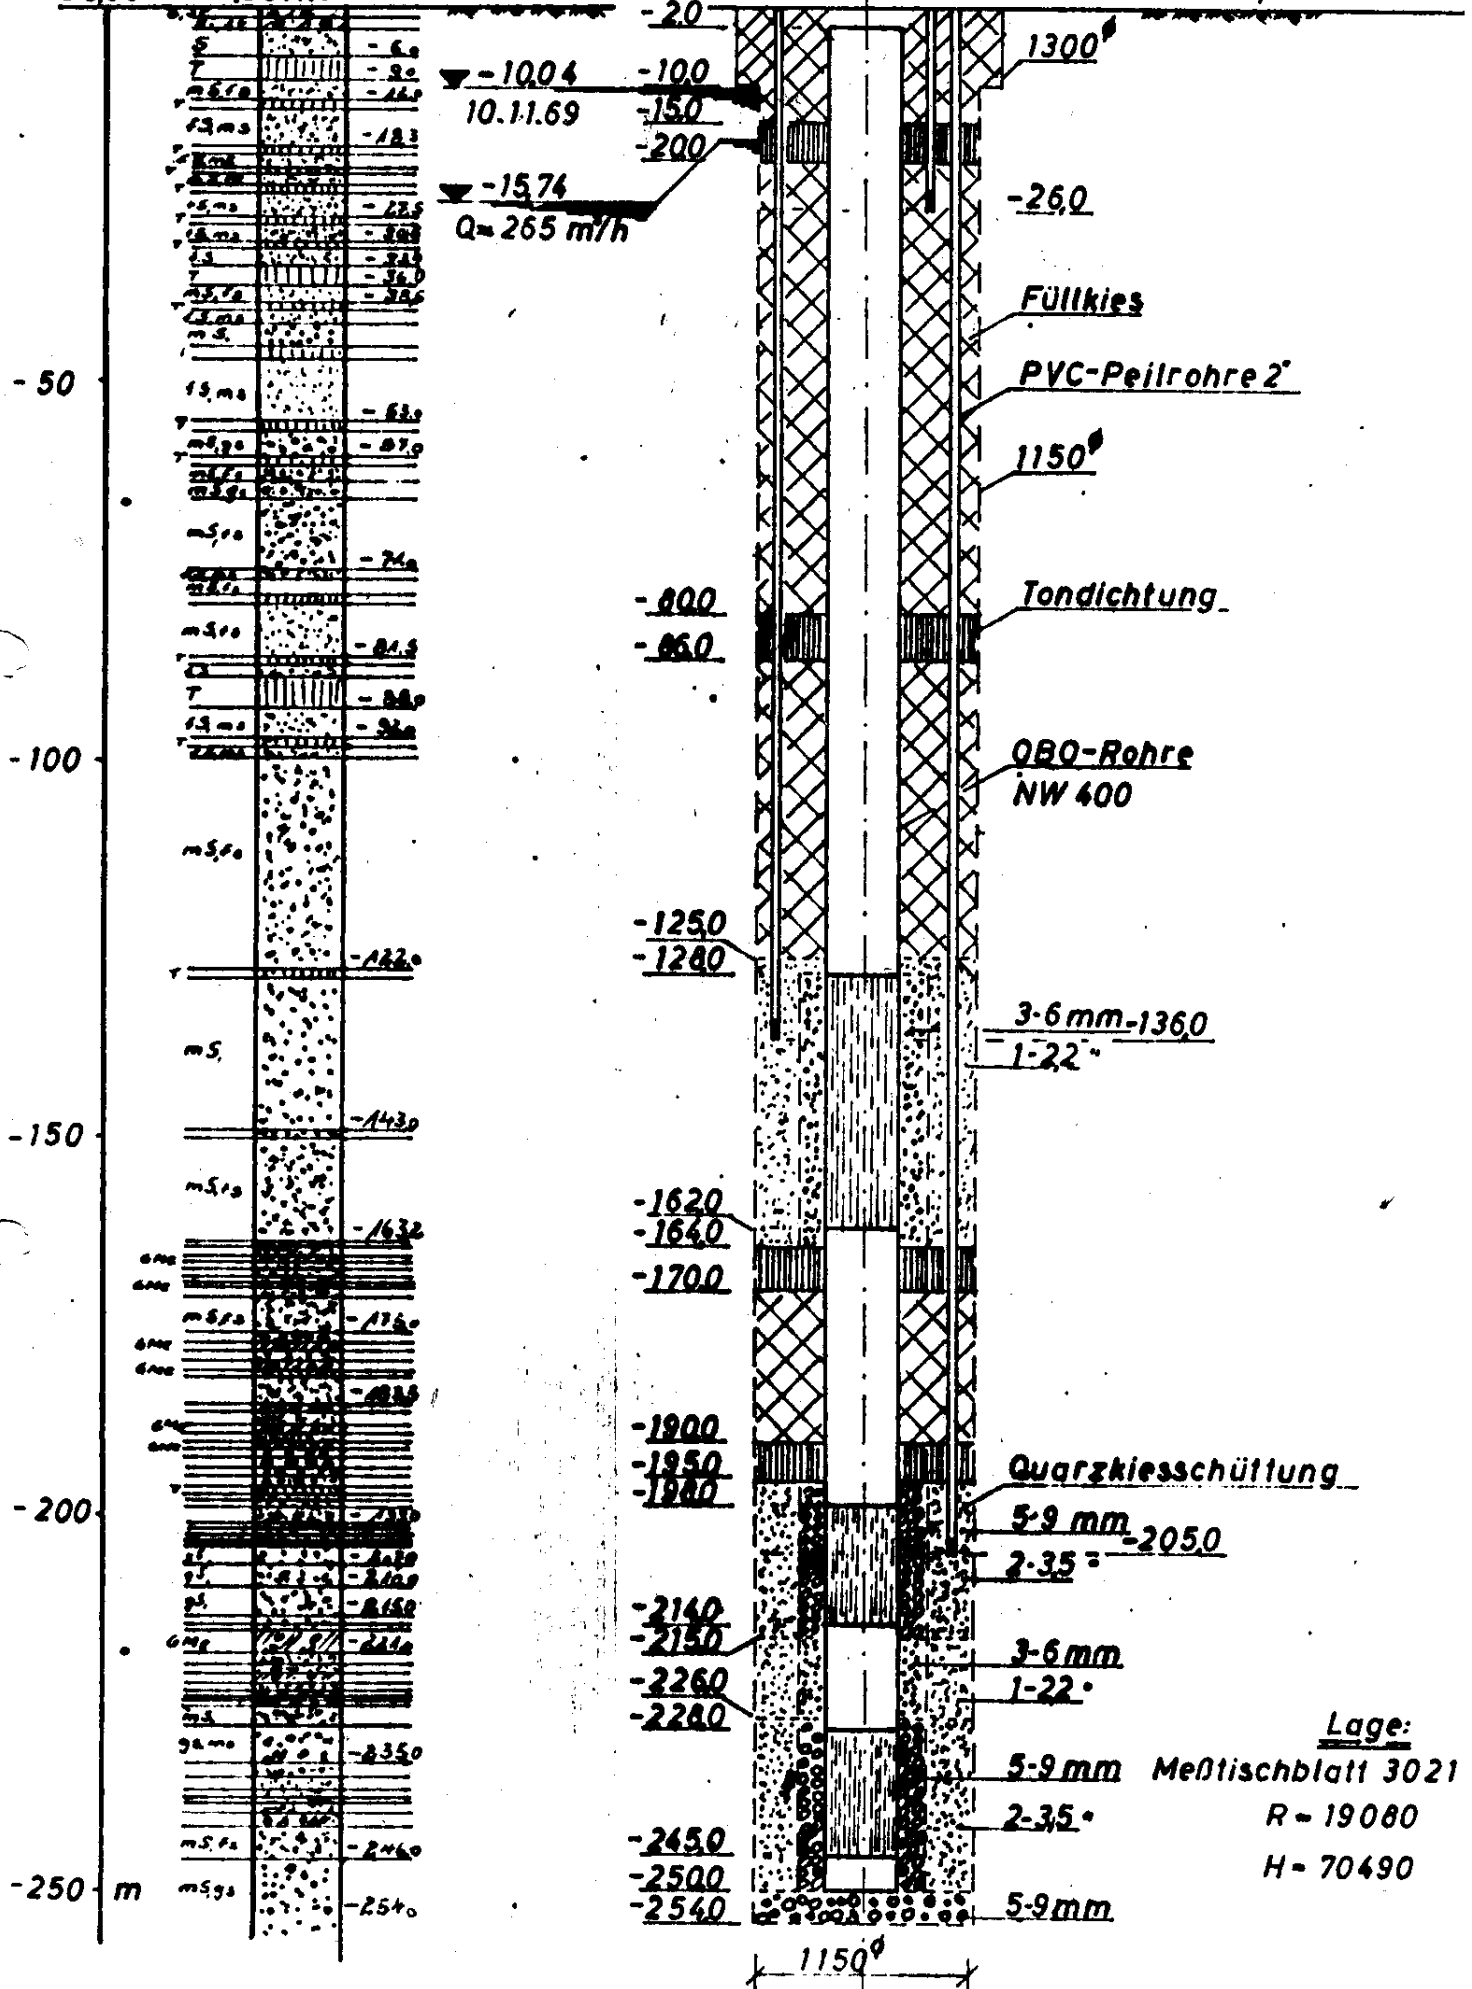

# TV Verden , WW Panzenberg

## Brunnen PAN Ia, Baujahr 2003

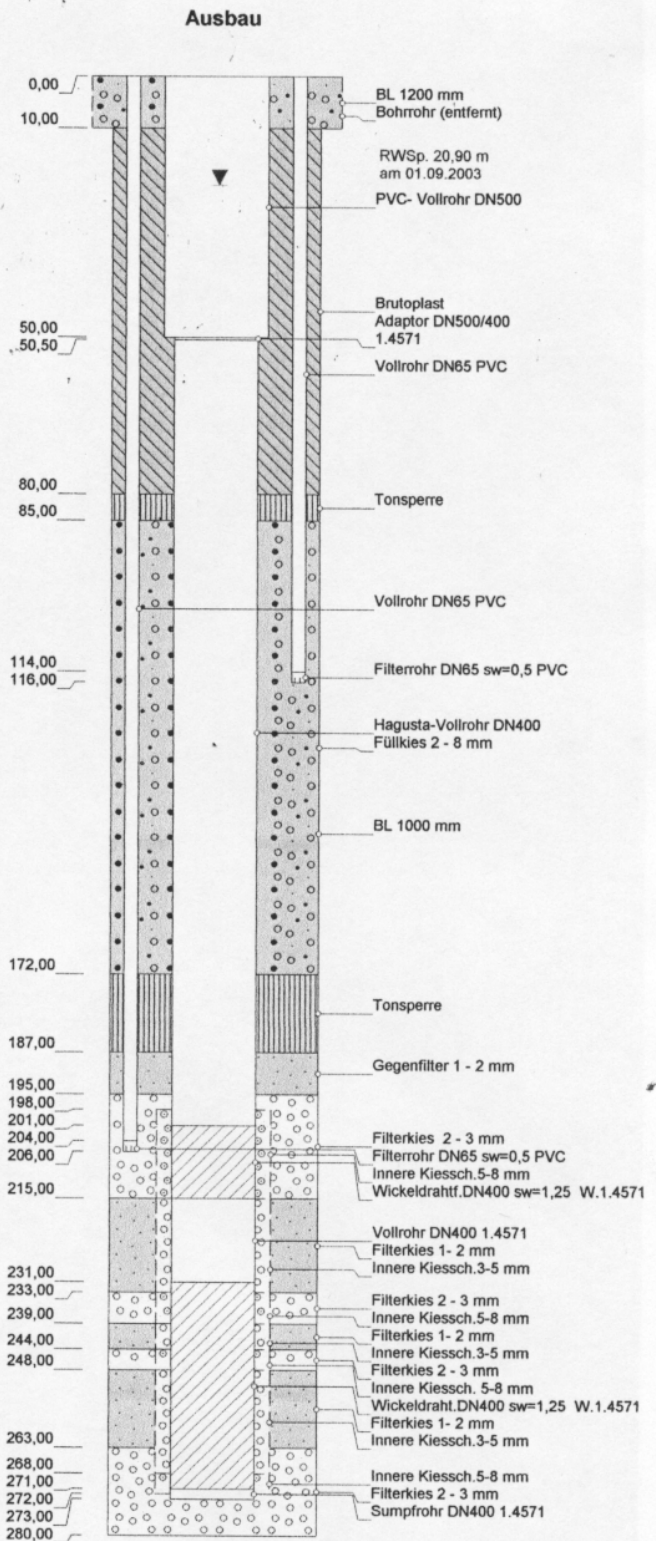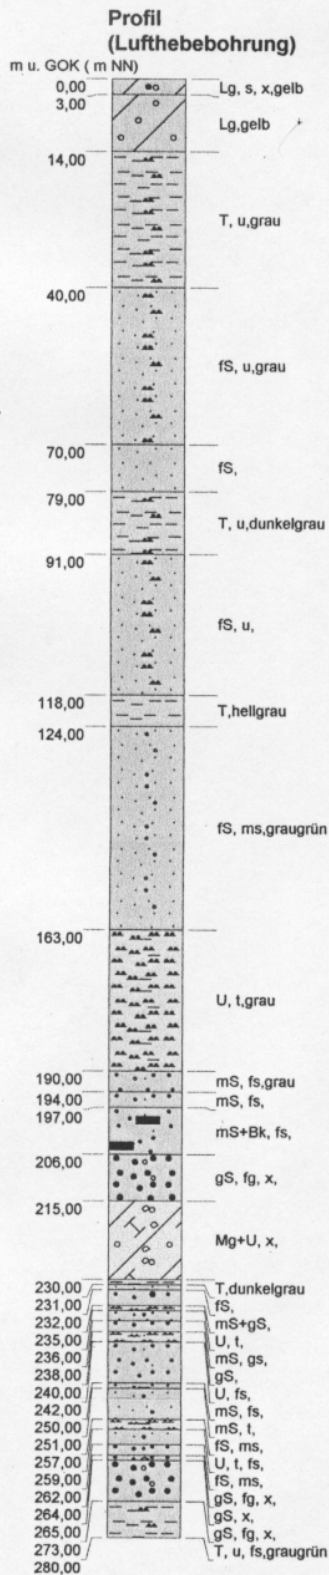

Höhenmaßstab: 1:1000

Horizontalmaßstab: 1:25

Blatt 1 von 1

Projekt: TV Verden , WW Panzenberg

Bohrung: Brunnen PAN Ia

599 Z.- Nr.7741

Auftraggeber: TV Verden , WW Panzenberg

Rechtswert: 0

Bohrfirma: NBB Nord Bohr und Brunnenbau GmbH

Hochwert: 0

Bearbeiter: Fr.Nürnberg

Ansatzhöhe: 0,00m


**NBB**

Nord Bohr und Brunnenbau GmbH  
Hamburg  
Tel. 040 - 735 956 30



# Trinkwasserverband Landkreis Verden, WW Panzenberg

## Brunnen PAN II, Baujahr 1978

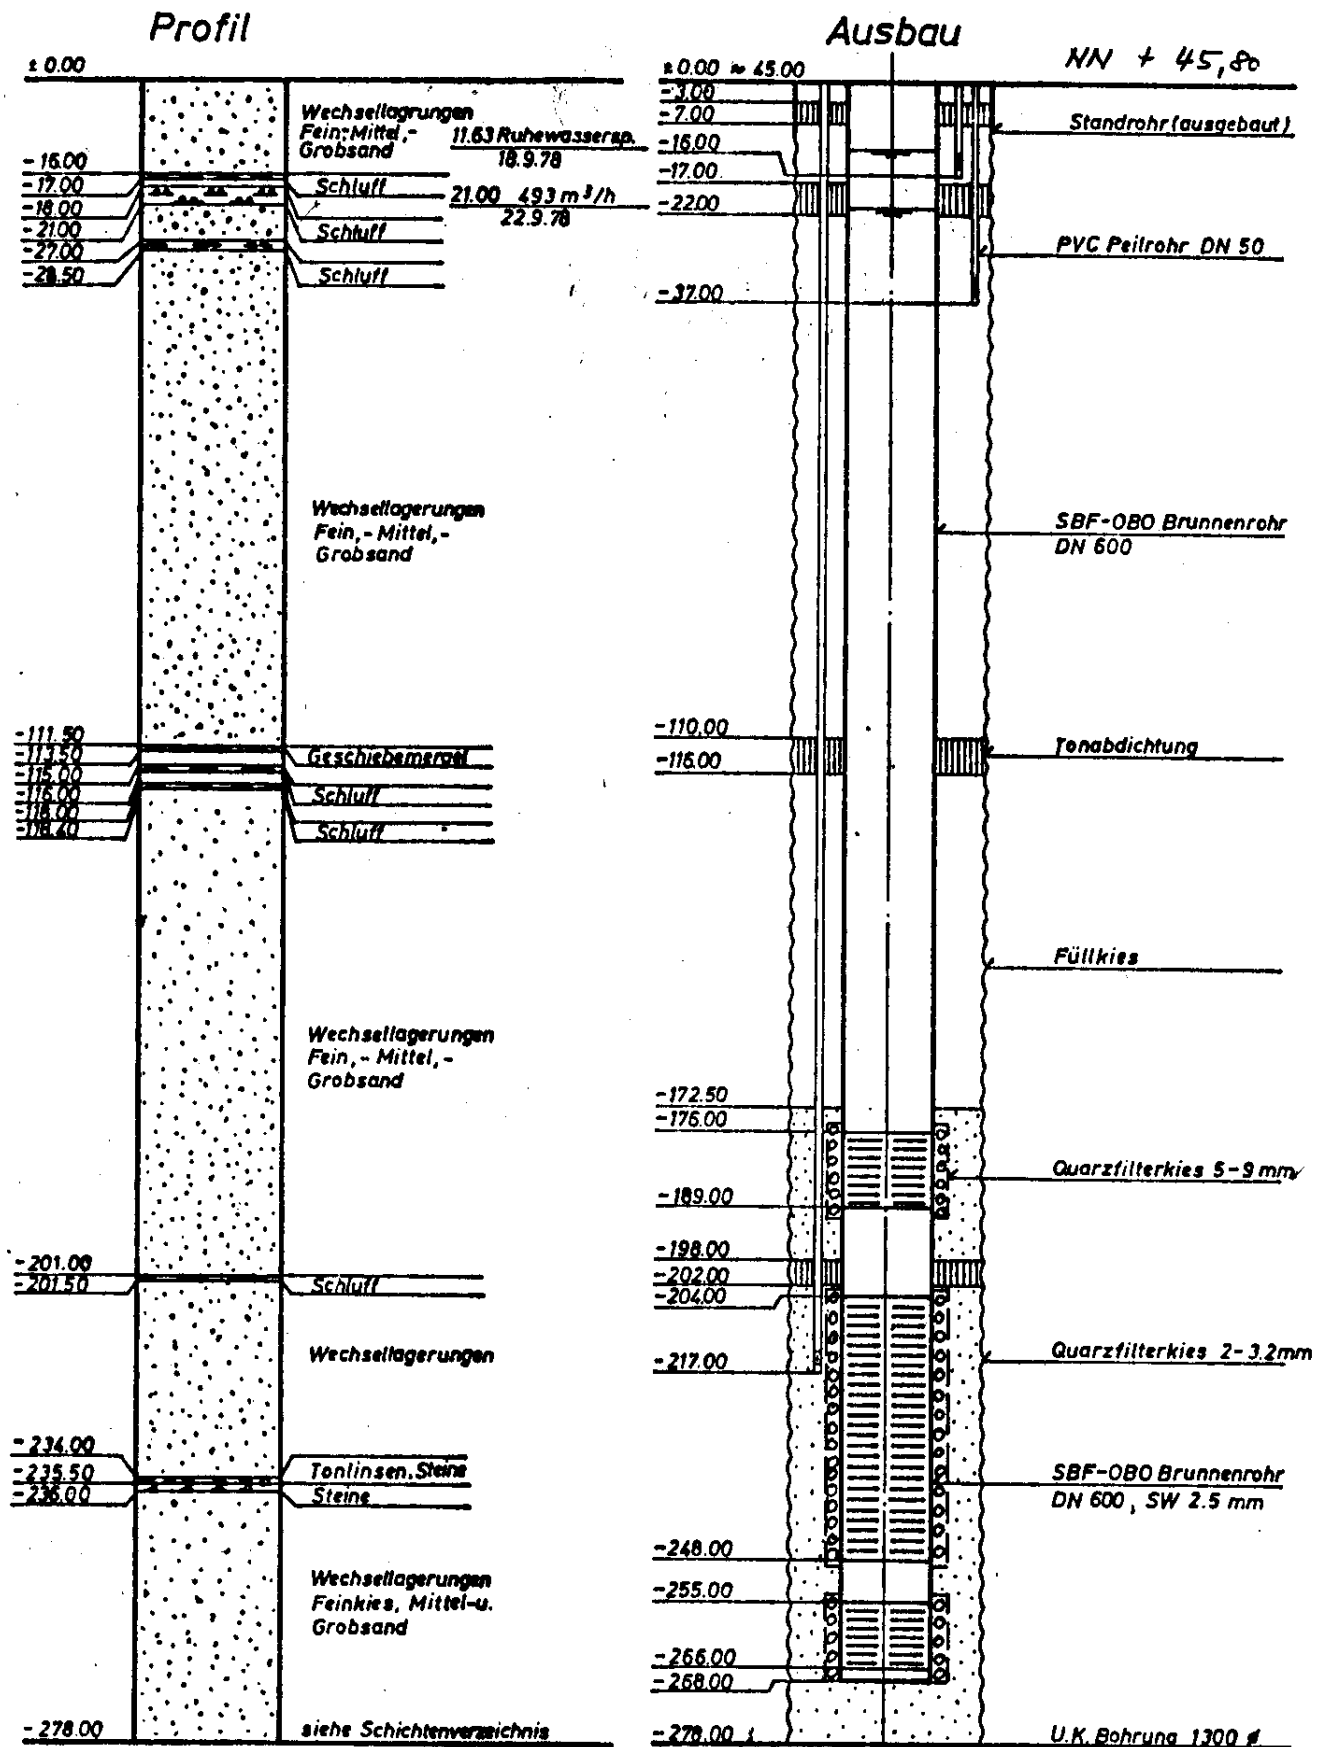

Lage: Meßtischblatt Nr. 3021, R ≈ 19.340, H ≈ 71.115

Maßstab	Gezeichnet	Datum	Name	Zeichnungs-Nr.	Ordnungs-Nr.
Tiefe 1:1250	Geprüft	8.11.78	Wanke	4509	Auftrags-Nr.
Breite 1:50	Gesehen				22150468.0




**PREUSSAG**

Preussag Aktiengesellschaft  
Bauwesen · Brunnenbau  
Ruhrstraße 61 · 2000 Hamburg 50

# Trinkwasserverband Landkreis Verden, WWPanzenberg


## Brunnen PAN III, Baujahr 1978

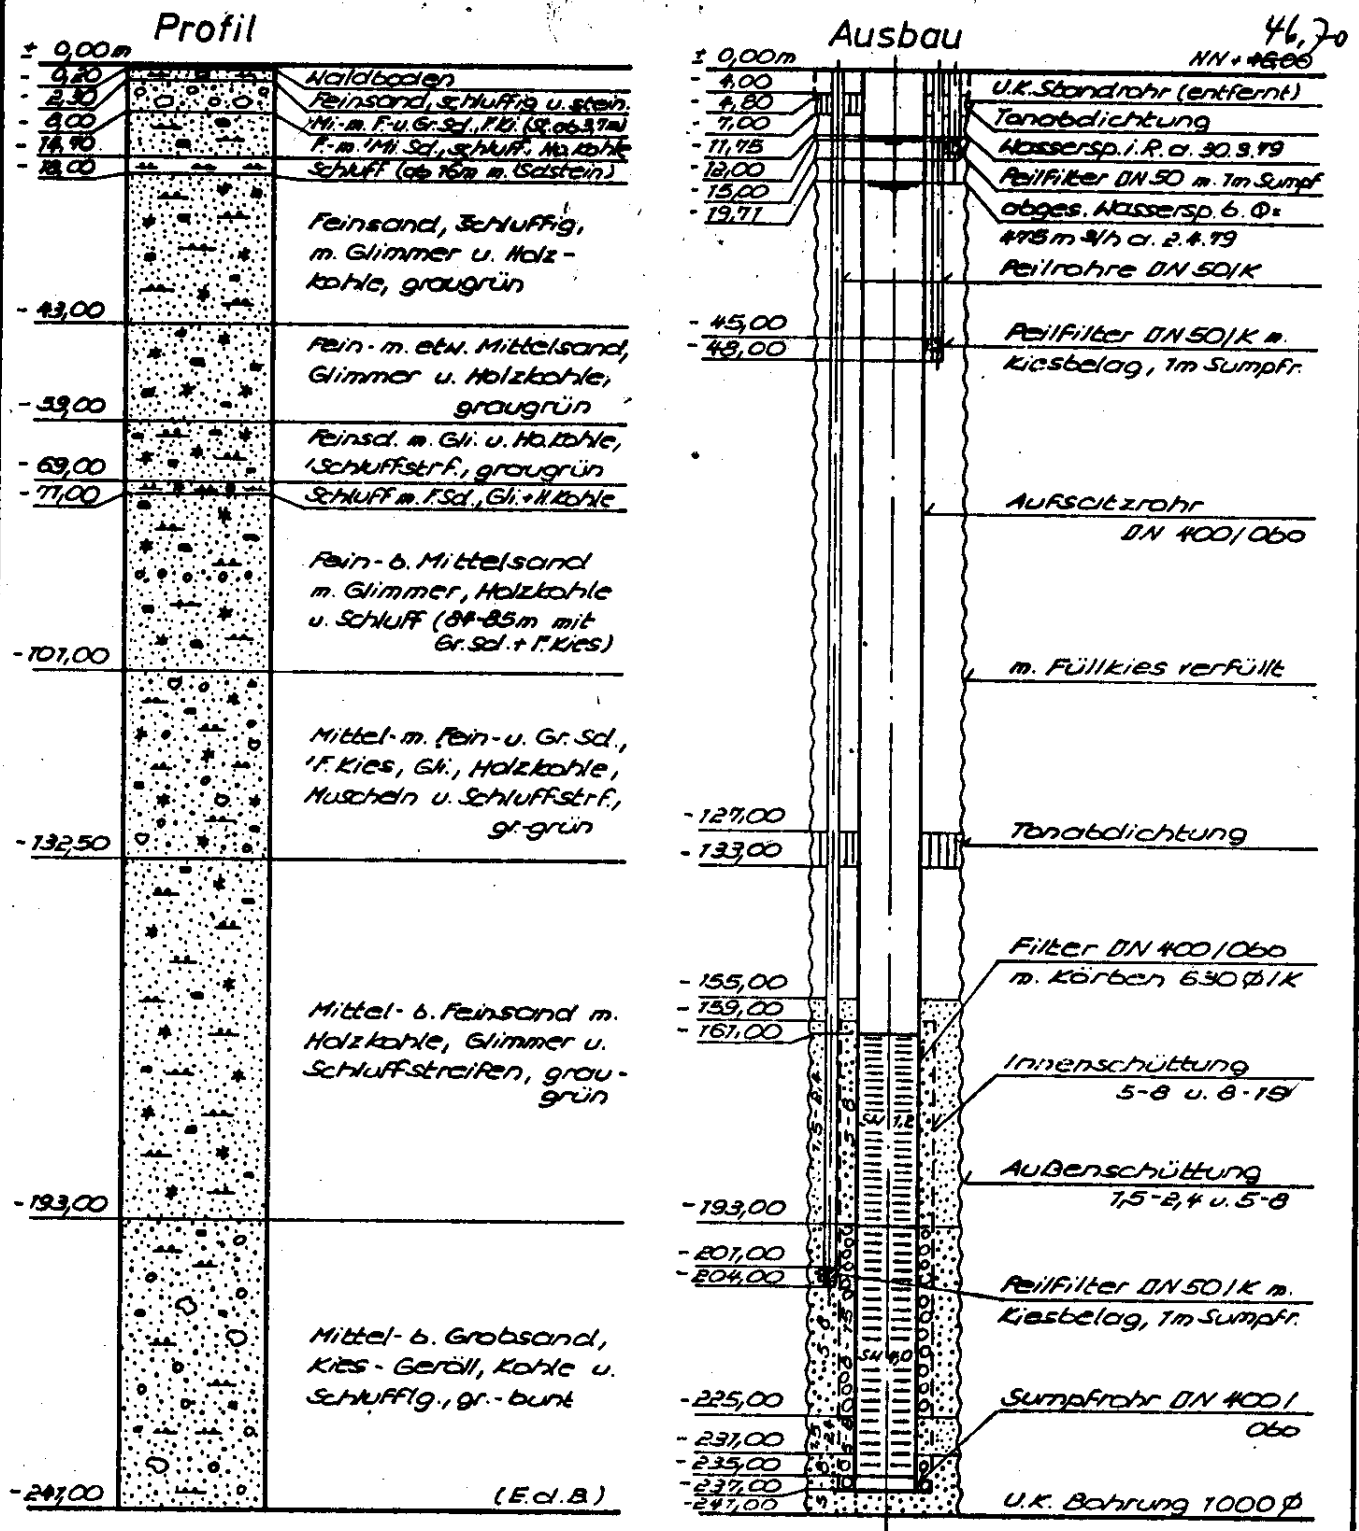


Lage: TK 25 Nr. 3021

r 19 695 h 77 480

Maßstab	Gezeichnet	Datum	Name	Zeichnungs Nr.	Ordnungs Nr.
Tiefe 1:7250	Geprüft	10. 7. 79	Loole	4635	599
Querschnitt 1:50	Gesehen				Auftrags-Nr.
					221 50 509.9


**PREUSSAG**  
 Preussag Aktiengesellschaft  
 Bauwesen - Brunnenbau  
 Kalandstraße 61 - 26002 Harenburg 90

# **TV Verden , WW Panzenberg** **Brunnen PAN3a, Baujahr 2001**

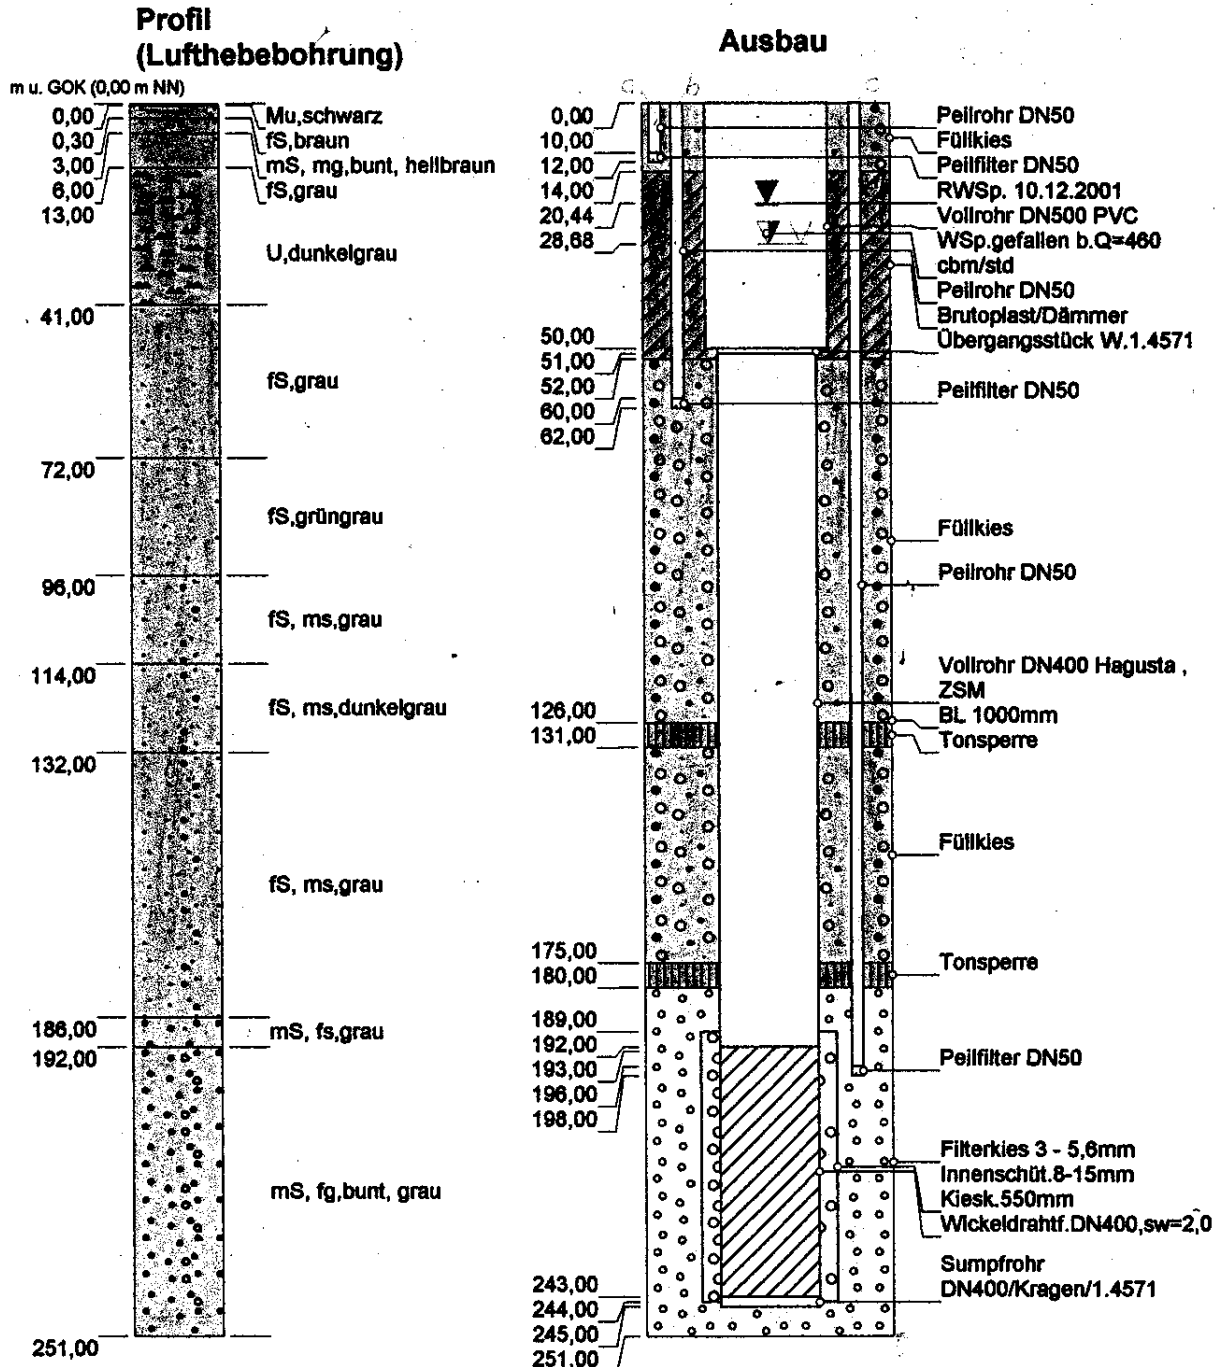


Höhenmaßstab: 1:1500 Horizontmaßstab: 1:30

Blatt 1 von 1

<b>Projekt:</b> TV Verden , WW Panzenberg		<b>PST</b> <b>Spezialtiefbau GmbH</b> <b>Büro Brunnenbau</b> <b>Hamburg</b> <b>Tel. 040 735 956 30</b>
<b>Bohrung:</b>	Brunnen PAN3a	
	599 Z.-Nr.7597	
<b>Auftraggeber:</b>	TV Verden , WW Panzenberg	
<b>Bohrfirma:</b>	PST Spezialtiefbau Brunnenbau	
<b>Bearbeiter:</b>	Nürnberg	<b>Rechtswert:</b> 0
<b>Datum:</b>	07.09.2001	<b>Hochwert:</b> 0
		<b>Ansatzhöhe:</b> 0,00 m
		<b>Endtiefe:</b> 245,00 m

# Trinkwasserverband Landkreis Verden, WW Panzenberg

## Brunnen PAN IV, Baujahr 1981

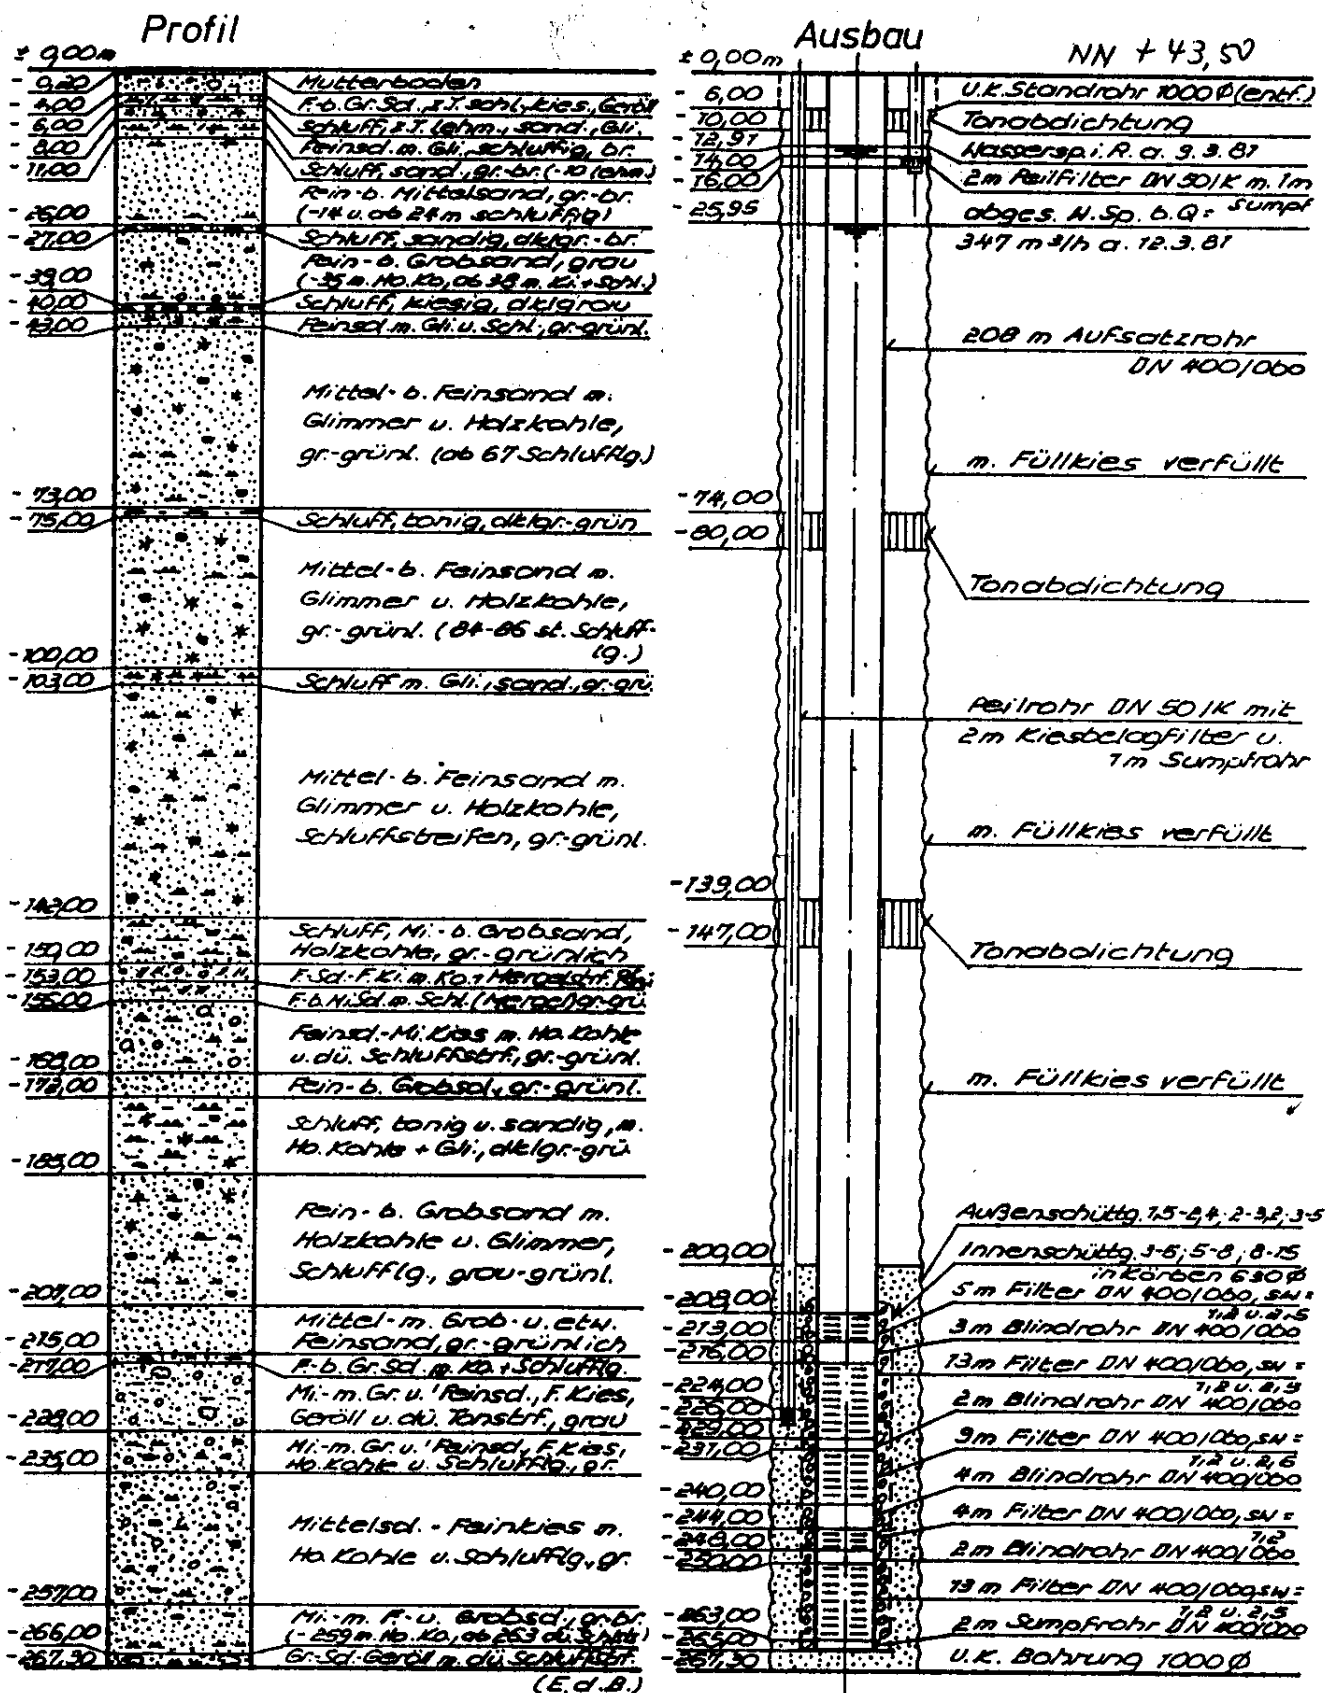

Loge: TK 25 Nr. 3027 r 18 725 h 70 185

Maßstab	Datum	Name	Zeichnungs-Nr.	Ordnungs-Nr.	
Tiefe: 1:250	Gezeichnet 2. 4. 81	Wolke	5090	599	
Breite: 1:50	Geprüft	Weile		Auftrags-Nr.	
Gesehen				224.50 901.0	




**PREUSSAG**

Preussag Aktiengesellschaft  
Bauwesen · Brunnenbau  
Ruhstraße 61 · 2000 Hamburg 50

# Trinkwasserverband Landkreis Verden, WW Panzenberg

## Brunnen PAN V, Baujahr 1980

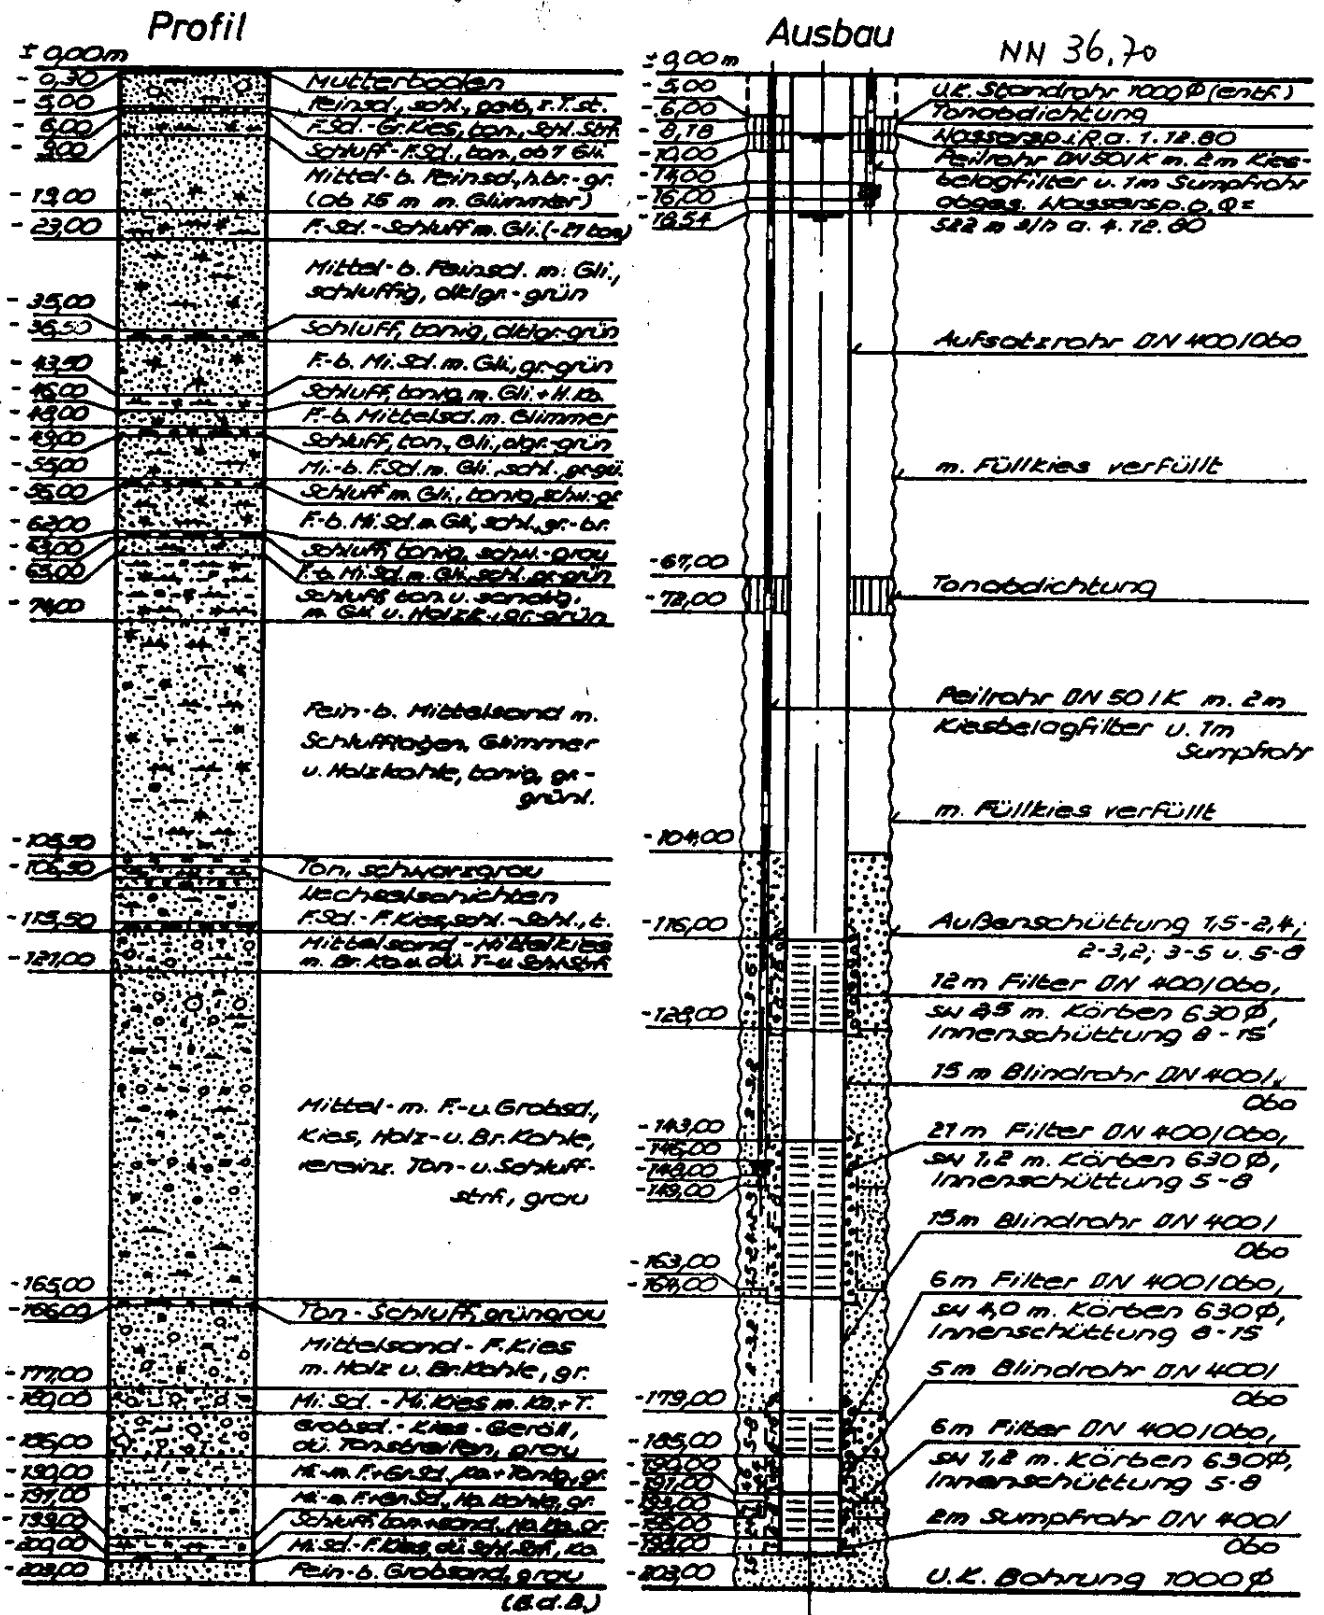


Logo: TK 25 Nr. 3027 + 18.330 h 69.330

Maßstab	Gezeichnet	Datum	Name	Zeichnungs-Nr.	Ordnungs-Nr.	<b>PREUSSAG</b> Preussag Aktiengesellschaft Bauwesen · Brunnenbau Ruhrstraße 61 · 2000 Hamburg 50
Tiefe 1: 1000	Geprüft	4. 12. 80	Wollh	5025	599	
Breite 1: 50	Gesehen	7. 1. 81	Weike		Auftrags-Nr.	
					224.50.902.2	



# Trinkwasserverband Landkreis Verden, WW Panzenberg

## Brunnen PAN VI, Baujahr 1980

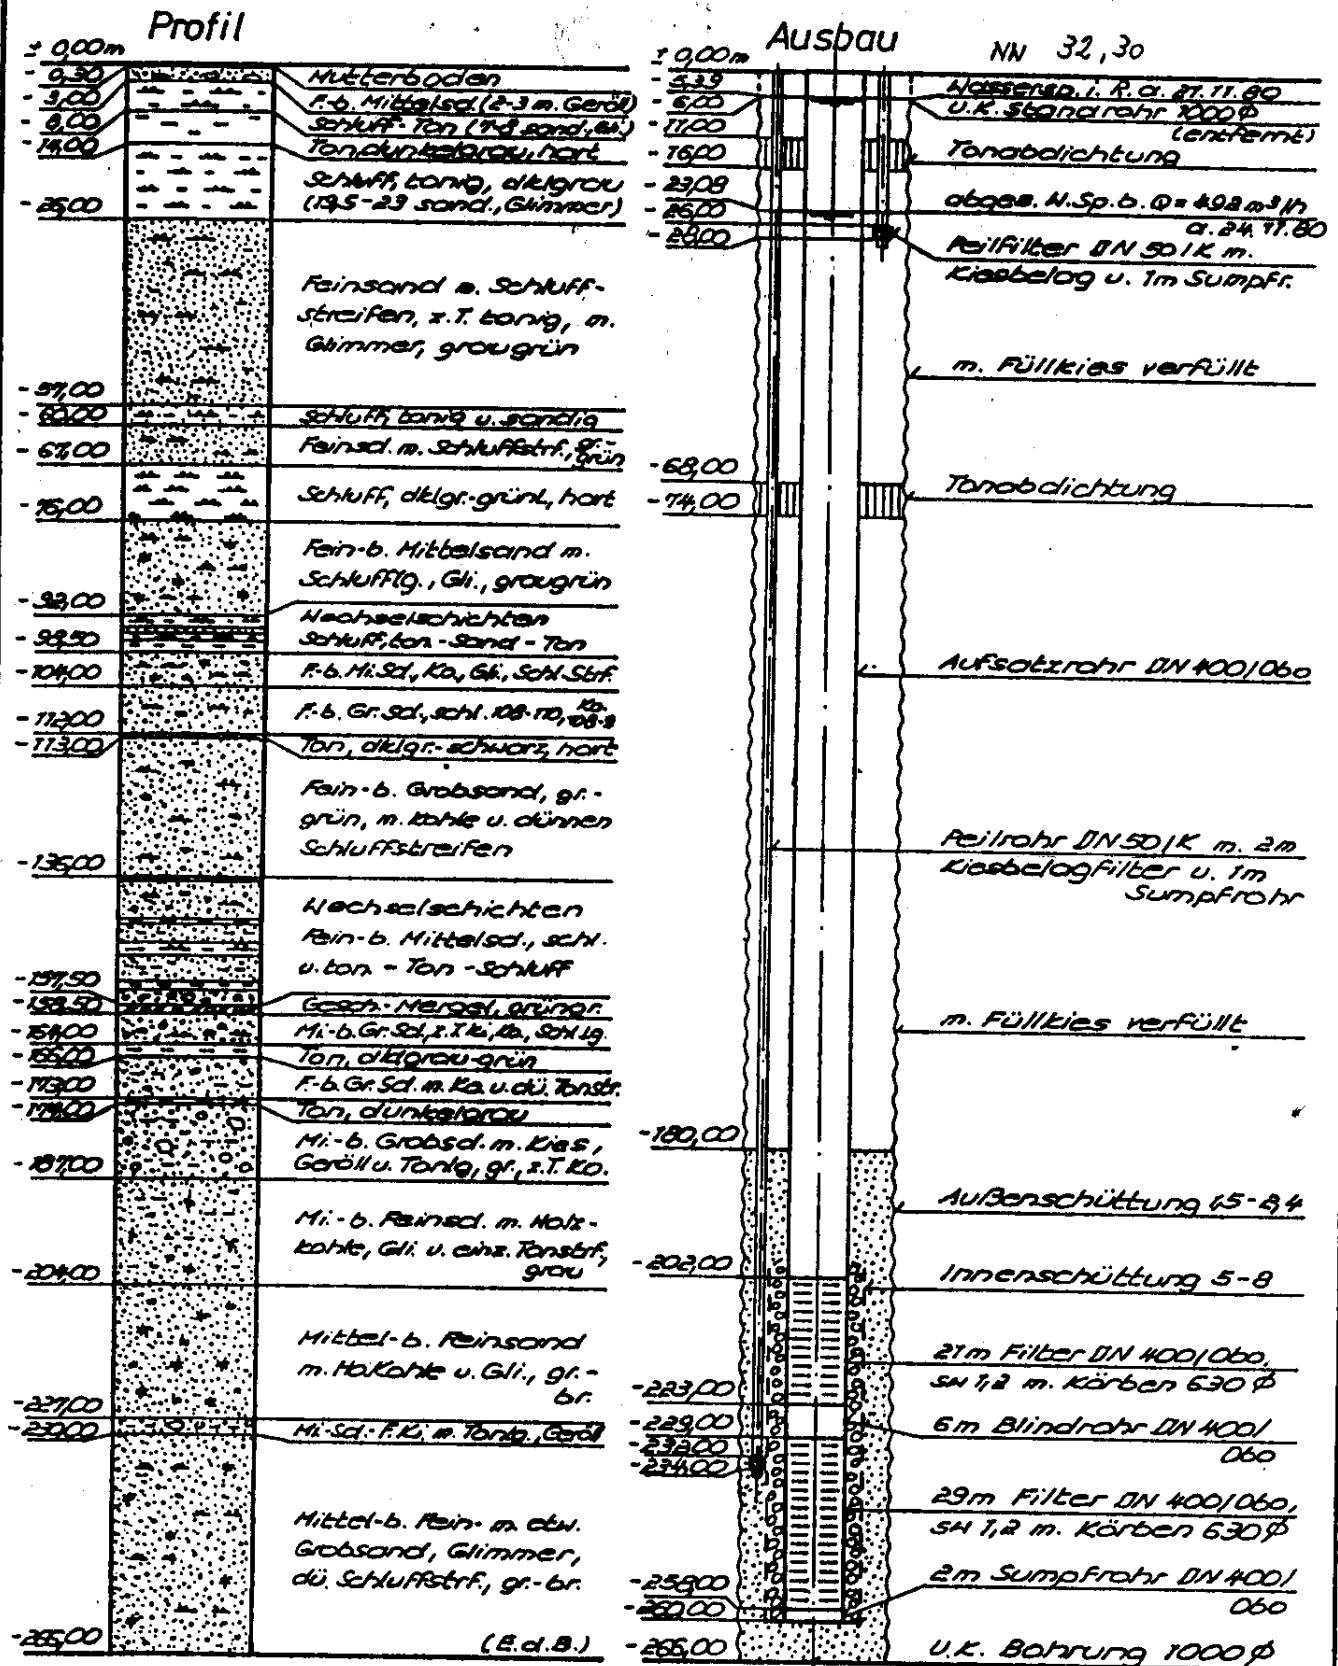

Loge: TK 25 Nr. 3021 + 17330 h 69070

Maßstab	Datum	Name	Zeichnungs-Nr.	Ordnungs-Nr.
Tiefe 1:250	Gezeichnet 4.12.80	hobbe	5024	599
Breite 1:50	Geprüft 7.7.87	Weide		Auftrags-Nr.
	Gesehen			224 50 9034




**PREUSSAG**

Preussag Aktiengesellschaft  
Bauwesen · Brunnenbau  
Ruhstraße 61 · 2000 Hamburg 90

# Trinkwasserverband Landkreis Verden, WW Panzenberg

## Brunnen PAN VII, Baujahr 1984

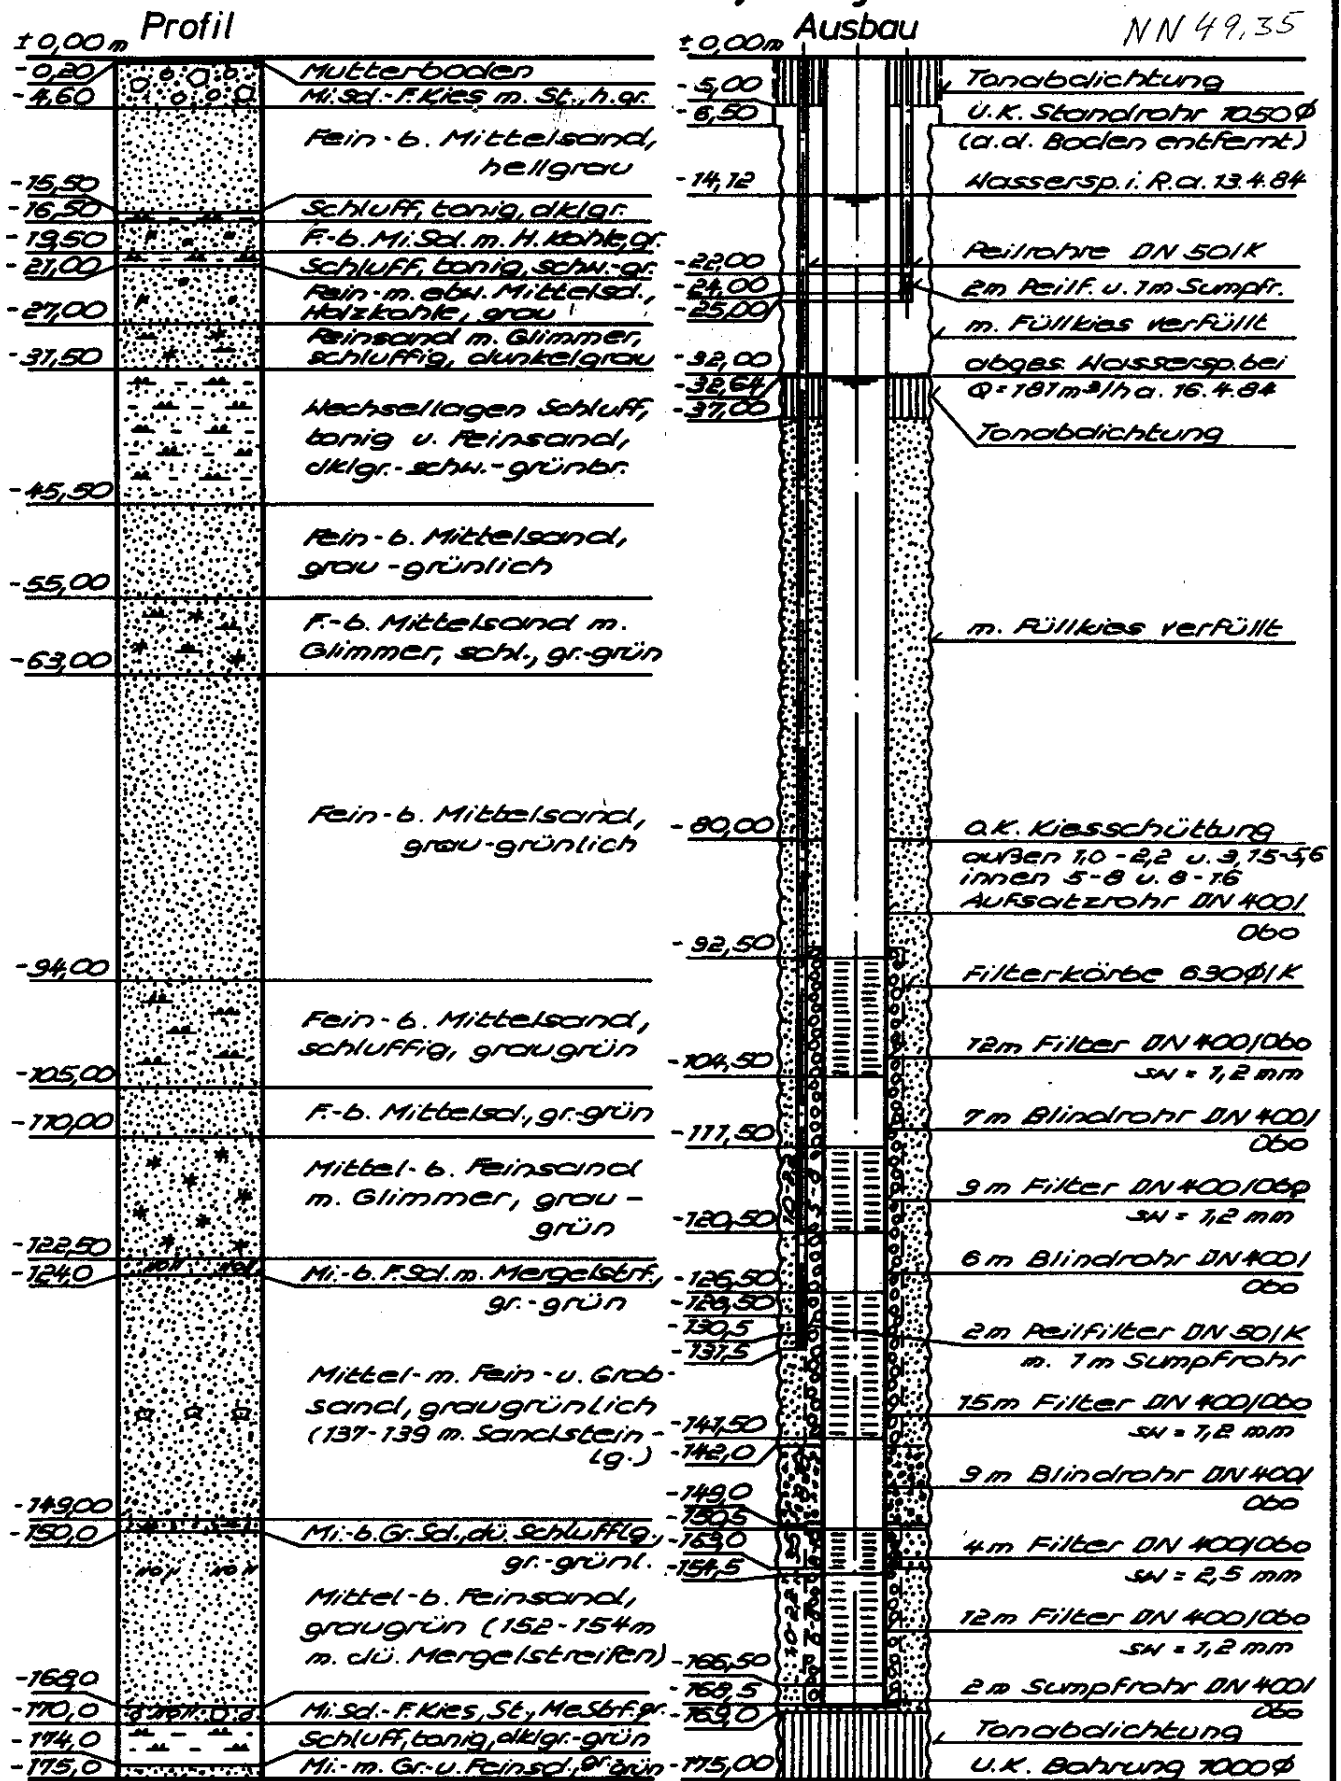

Maßstab	Gezeichnet	Datum	Name	Zeichnungs-Nr.	Ordnungs-Nr.
Tiefe 1:750	Gezeichnet	17. 4. 84	Lothar	5502	599
Breite 1:50	Geprüft	"	Heinrich		Auftrags-Nr.
	Gesehen	8. 5. 84			216 500 827

**PREUSSAG**  
Preussag Aktiengesellschaft  
Bauwesen · Brunnenbau