


**Legende:**

- Stahlbeton
- Wärmedämmung
- Unbewehrter Beton
- Mauerwerk
- AP Anfahrpoller
- RR Regenfallrohr

3D-Übersicht M. 1:200

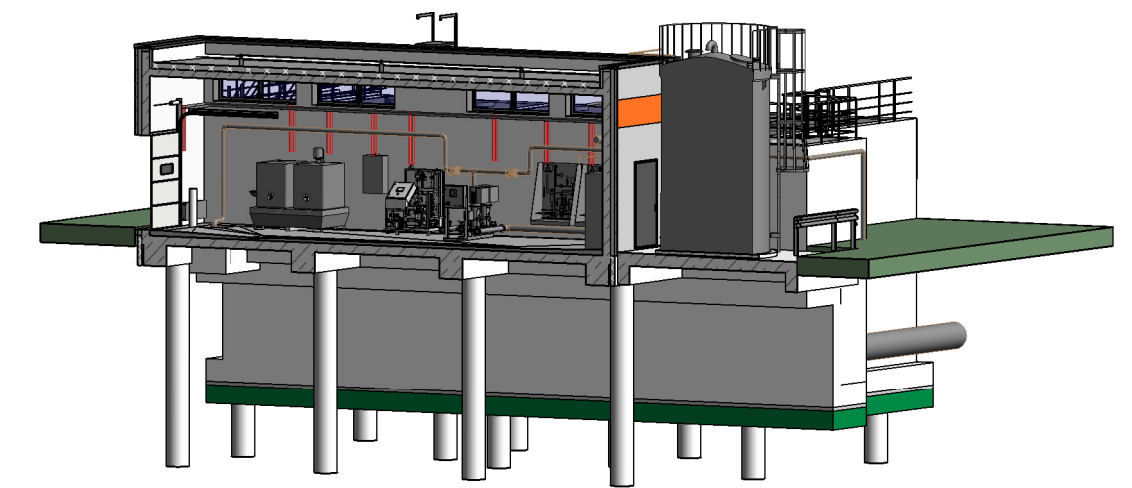

± 0.00 OKFFB EG = +90.10 m NHN

Index	Änderung	gez. / bearb.	geprüft	Datum

**SALZGITTER  
FLACHSTAHL**  
Ein Unternehmen der Salzgitter Gruppe

**Salzgitter Flachstahl GmbH**  
Eisenhüttenstr. 99  
38239 Salzgitter

Tel.: 05341 - 21-01

**Erweiterung der Werkskläranlage um eine Filtrations- und Adsorptionsstufe**


**Betriebsgebäude  
Schnitte 1-1, 2-2, A-A und B-B**

**Genehmigungsplanung**


<p>Entwurfsverfasser <b>Achim</b>, 10.03.2021 <small>Ort, Datum</small></p> <p>Unterschrift: </p>	<p>Bauherr <b>Salzgitter</b>, 28.04.2021 <small>Ort, Datum</small></p> <p>Unterschrift: </p>												
<p>Maßstab 1:100</p>	<table border="1" style="width: 100%; border-collapse: collapse;"> <thead> <tr> <th> </th> <th>Datum</th> <th>Name</th> </tr> </thead> <tbody> <tr> <td>gez.</td> <td>10.03.2021</td> <td>KÜ/KY</td> </tr> <tr> <td>bearb.</td> <td>10.03.2021</td> <td>CG</td> </tr> <tr> <td>geprüft</td> <td>10.03.2021</td> <td>HOF</td> </tr> </tbody> </table>		Datum	Name	gez.	10.03.2021	KÜ/KY	bearb.	10.03.2021	CG	geprüft	10.03.2021	HOF
	Datum	Name											
gez.	10.03.2021	KÜ/KY											
bearb.	10.03.2021	CG											
geprüft	10.03.2021	HOF											
<p>Datei: siehe linken Planrand Originalgröße: (784mm x 420mm)</p>													
<p>Zeichnungs-Nr. <b>1854016-04-B-002</b></p>													

**BORN | ERMEL | Ingenieure**


Dr. Born - Dr. Ermel GmbH  
Finienweg 7 - 28832 Achim  
Tel. (04202) 758-0 - Fax (04202) 758-500  
be@born-ermel.de - www.born-ermel.de

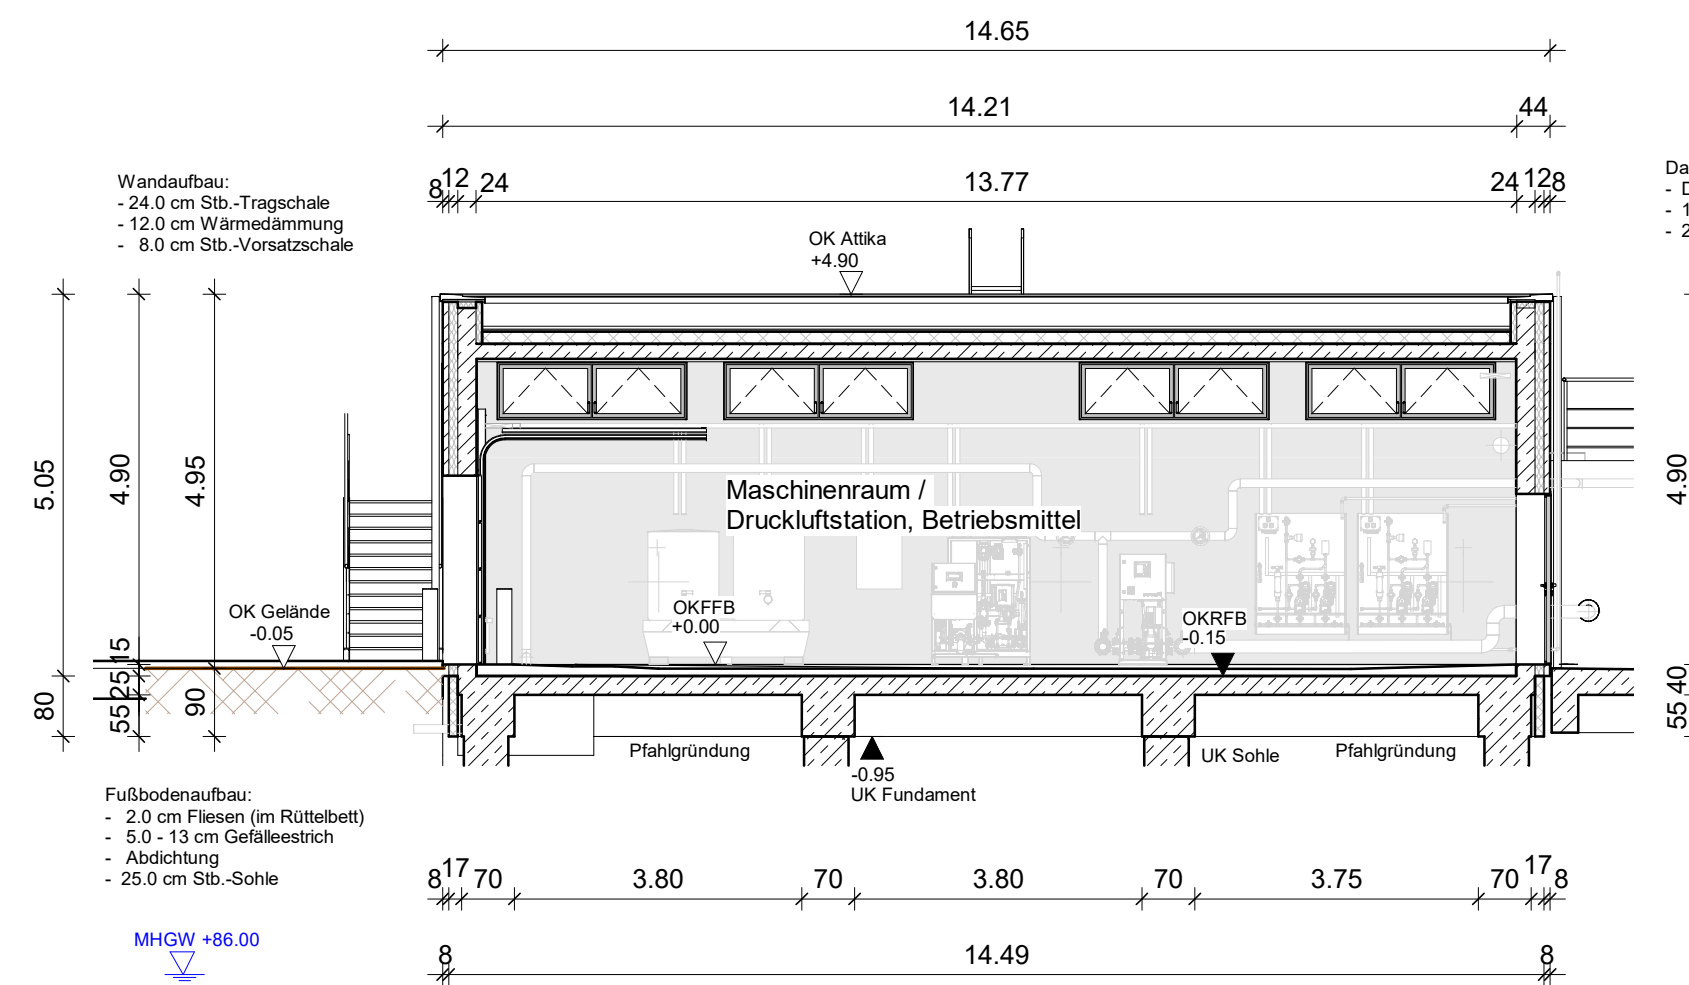


Schnitt A-A

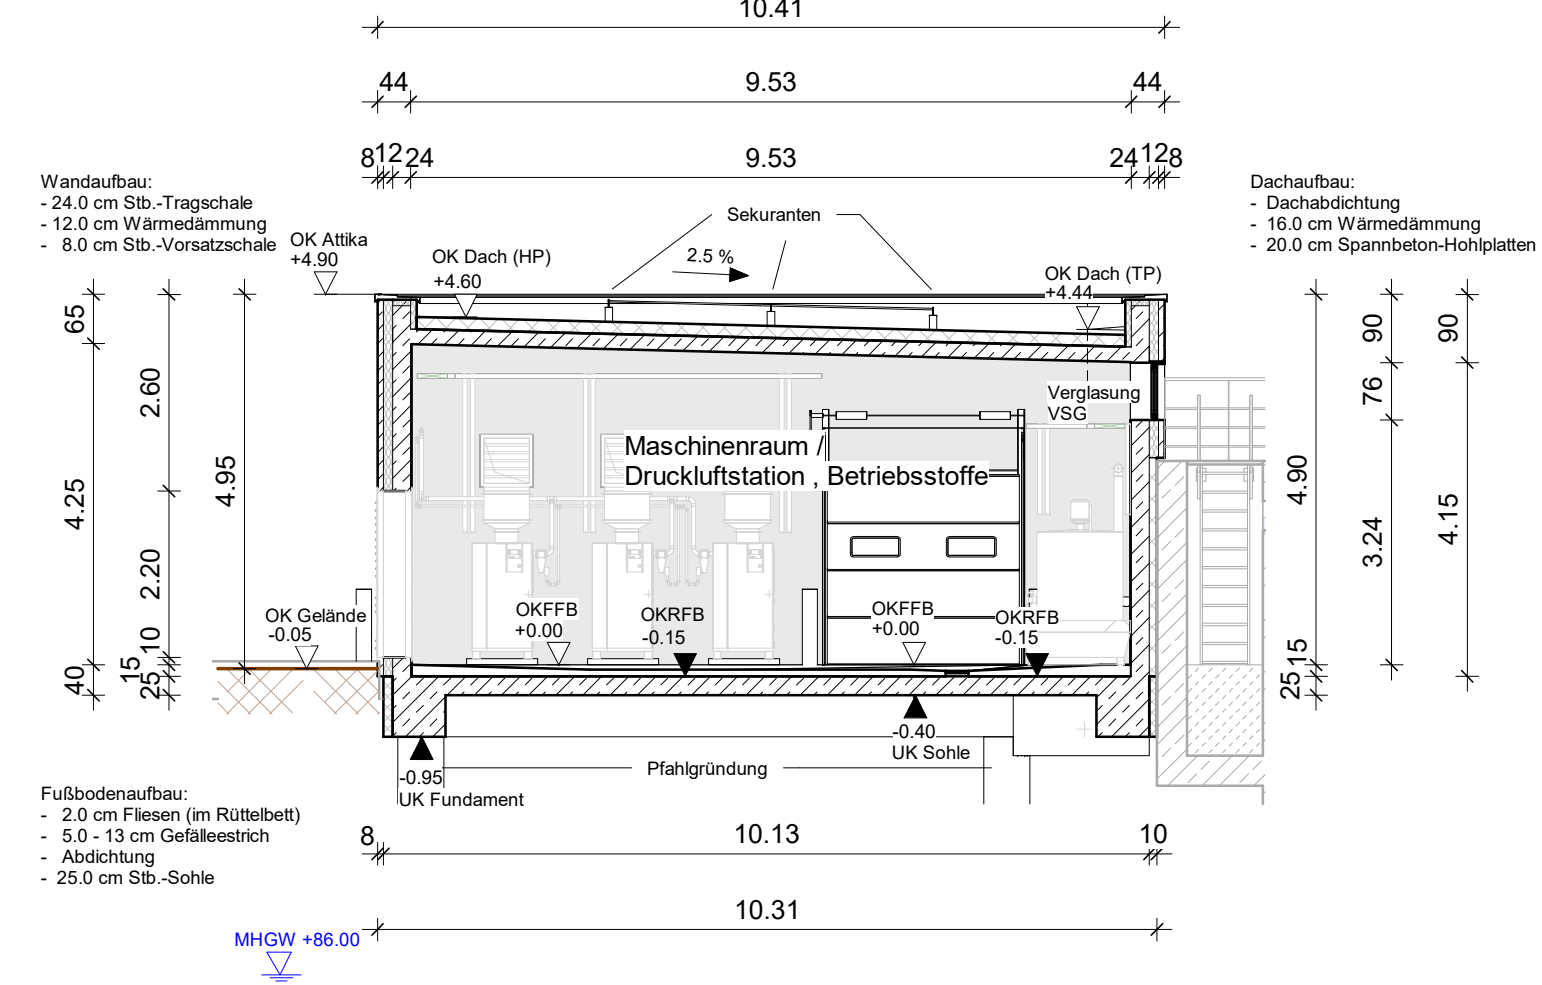

Schnitt 1-1

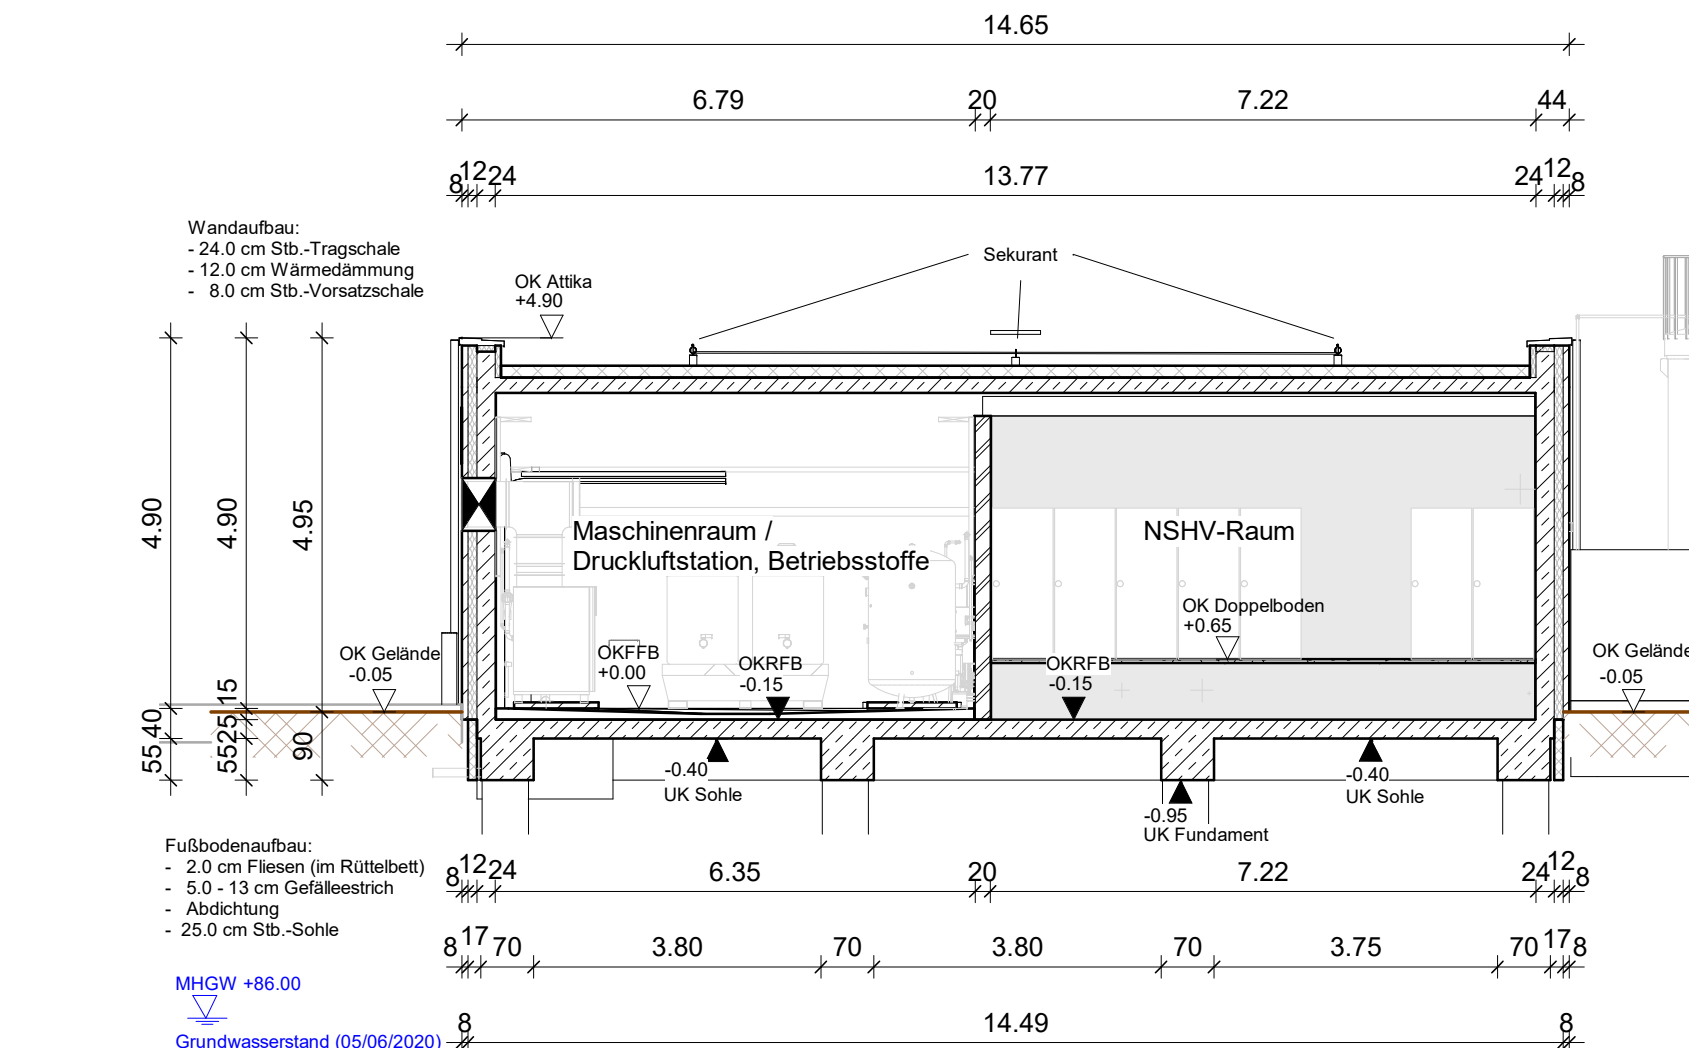

Schnitt B-B

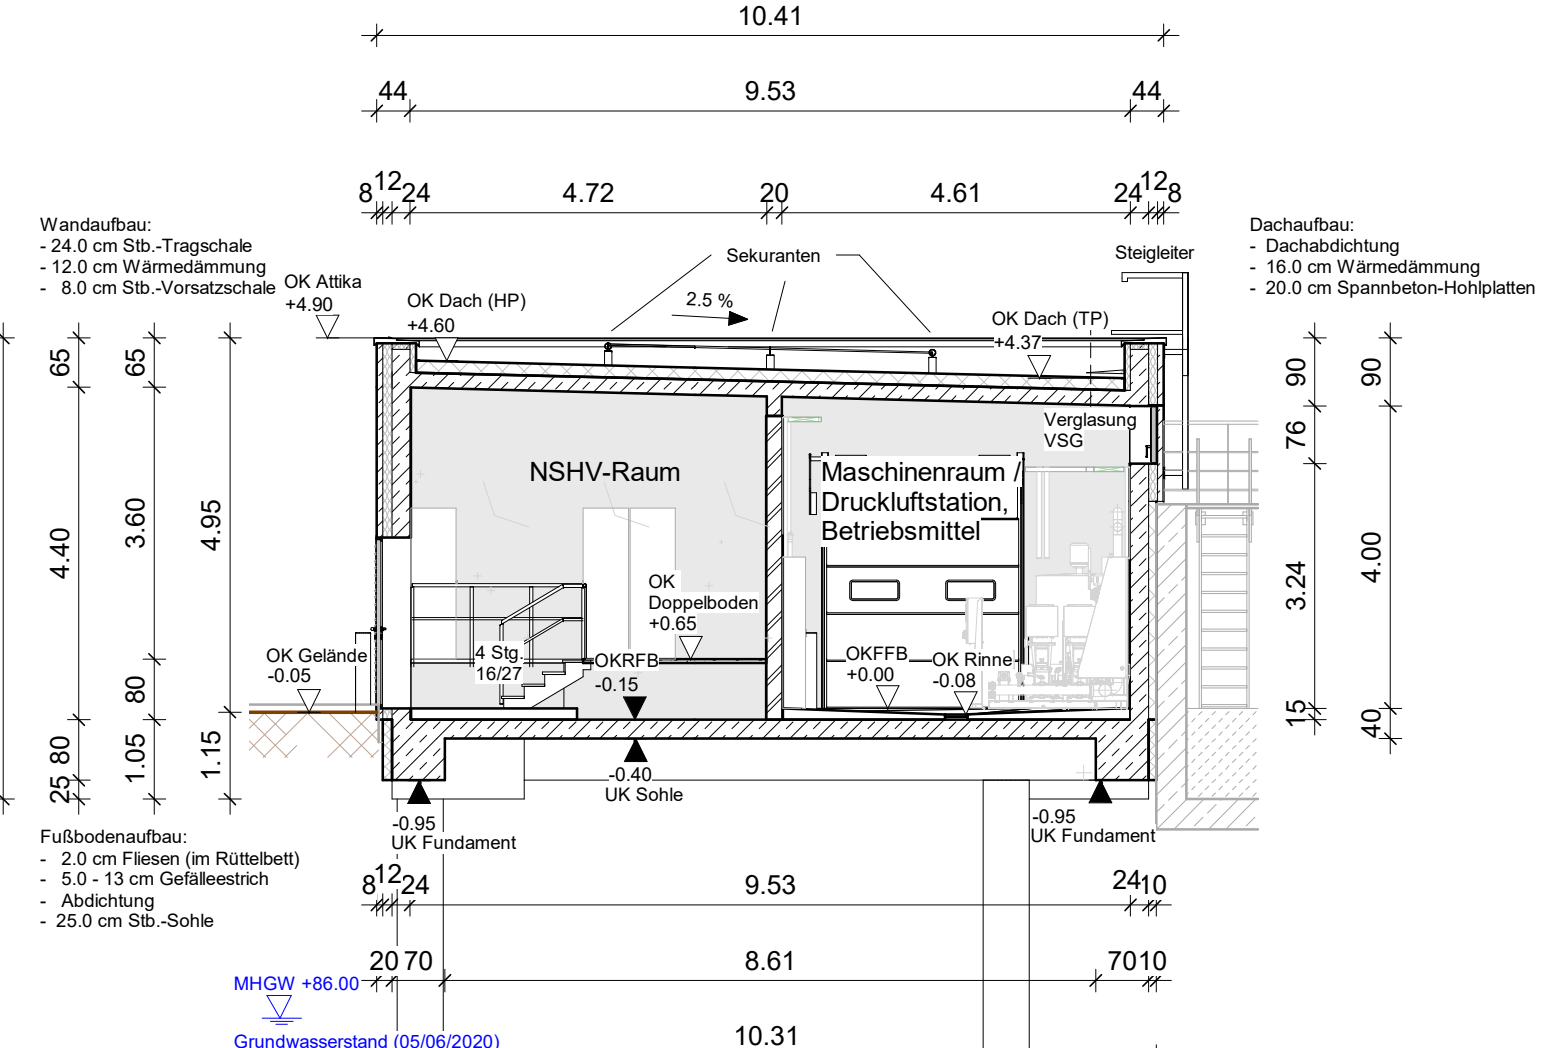

Schnitt 2-2

N:\Projekte\1811854016\_v\04\CAD\Revit\1854016-04-B\_Salzgitter Flachstahl