




Ansicht Süd-Ost

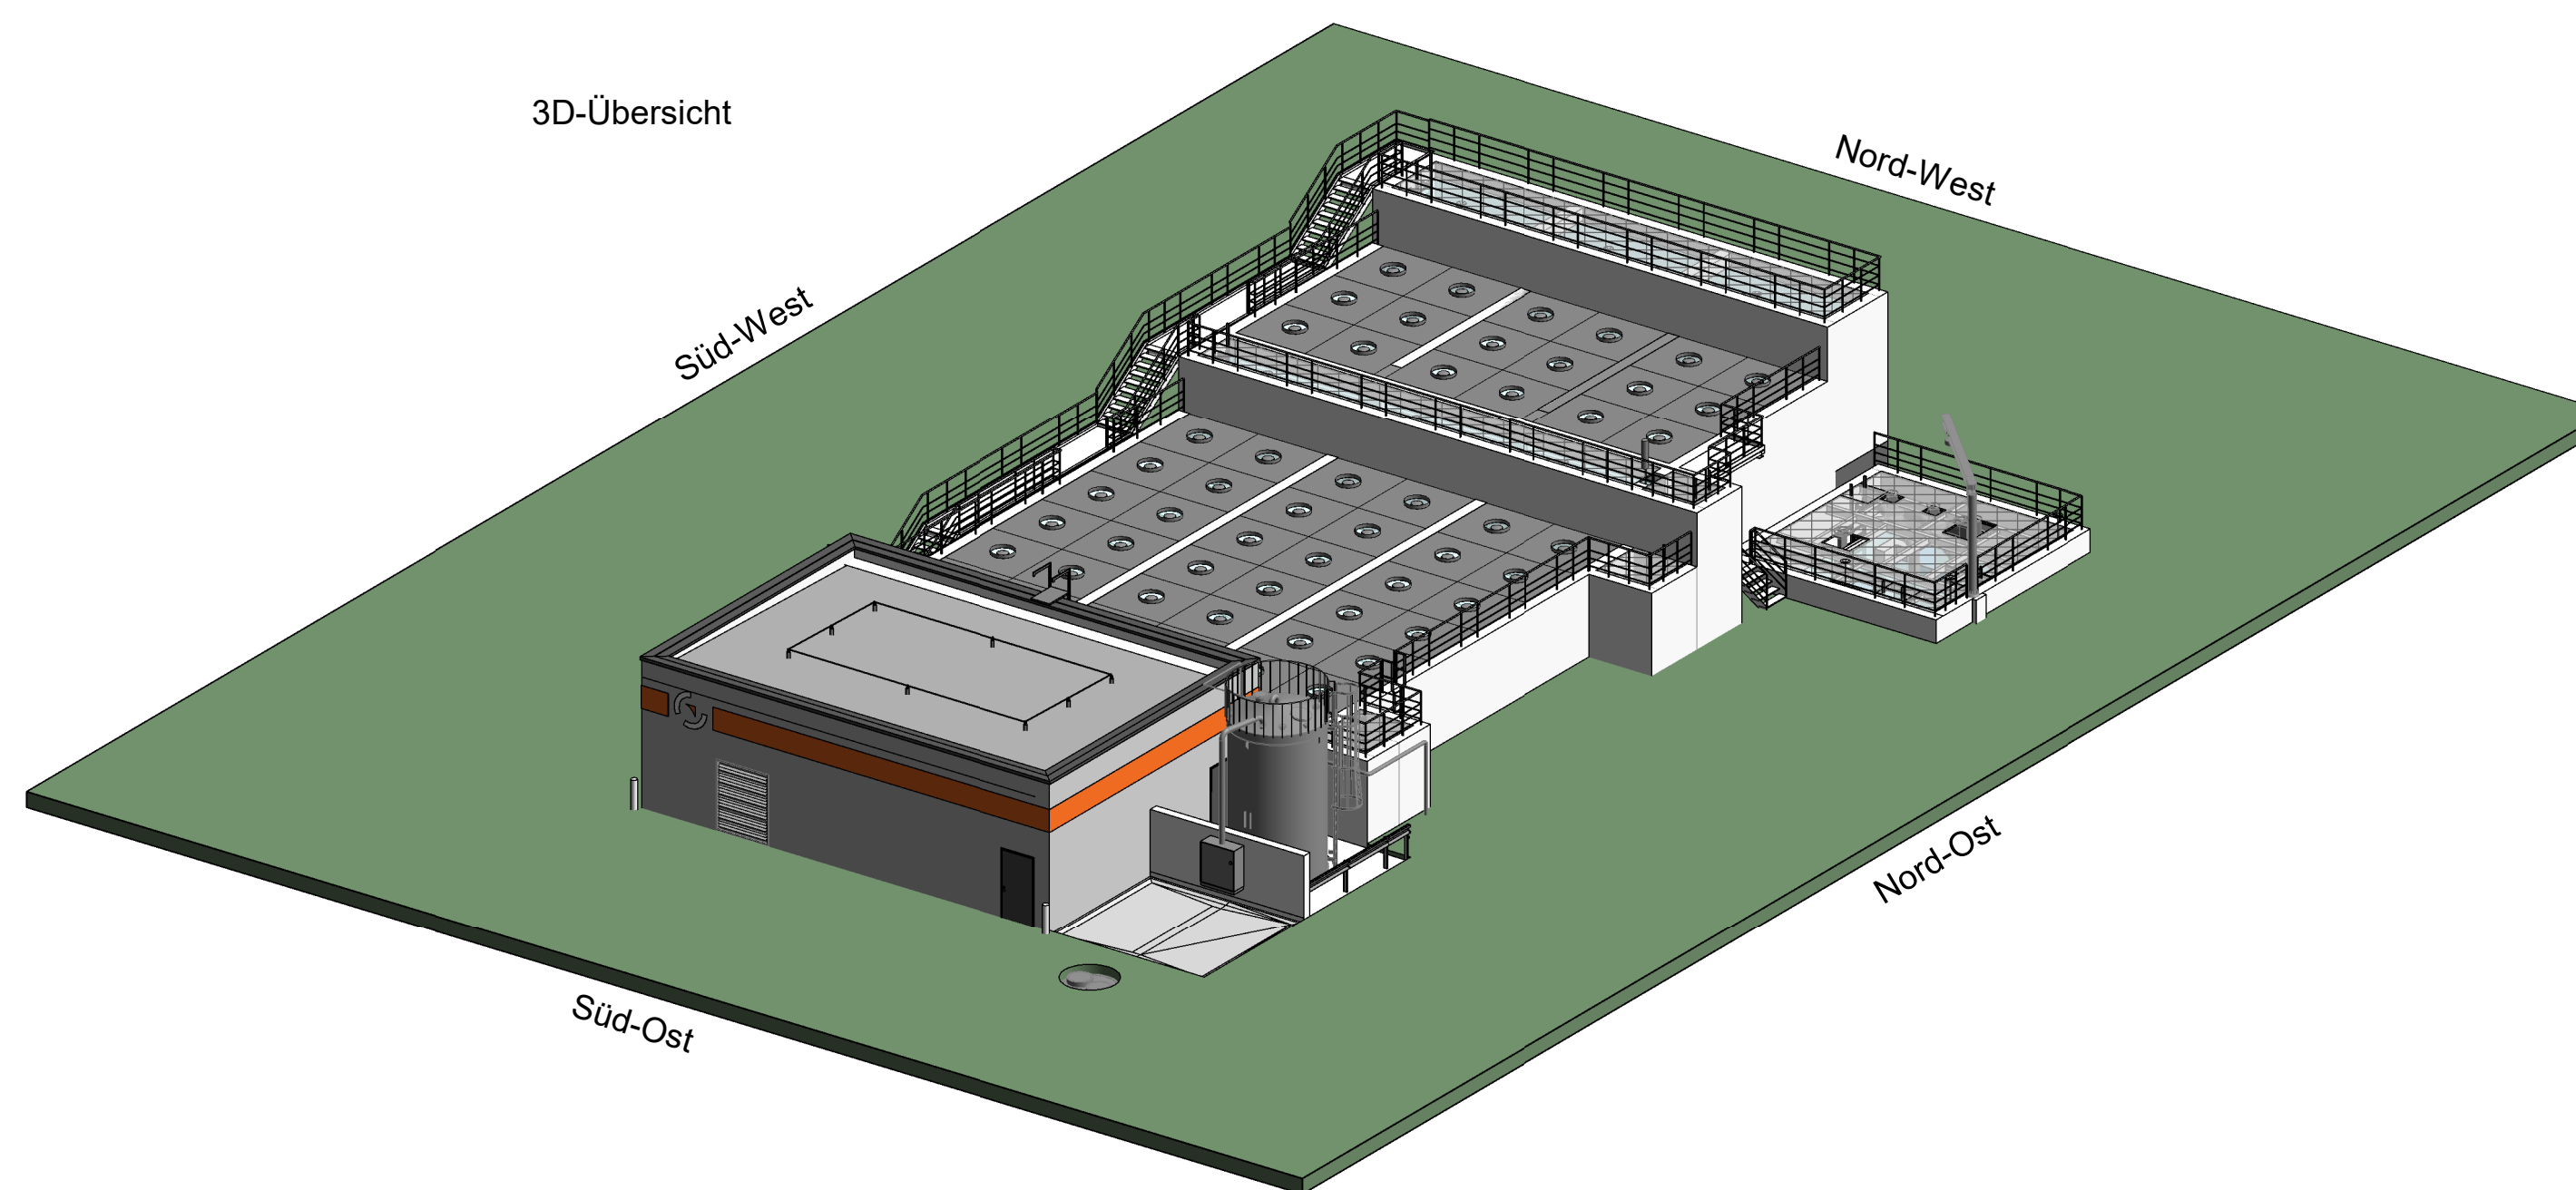


3D-Übersicht

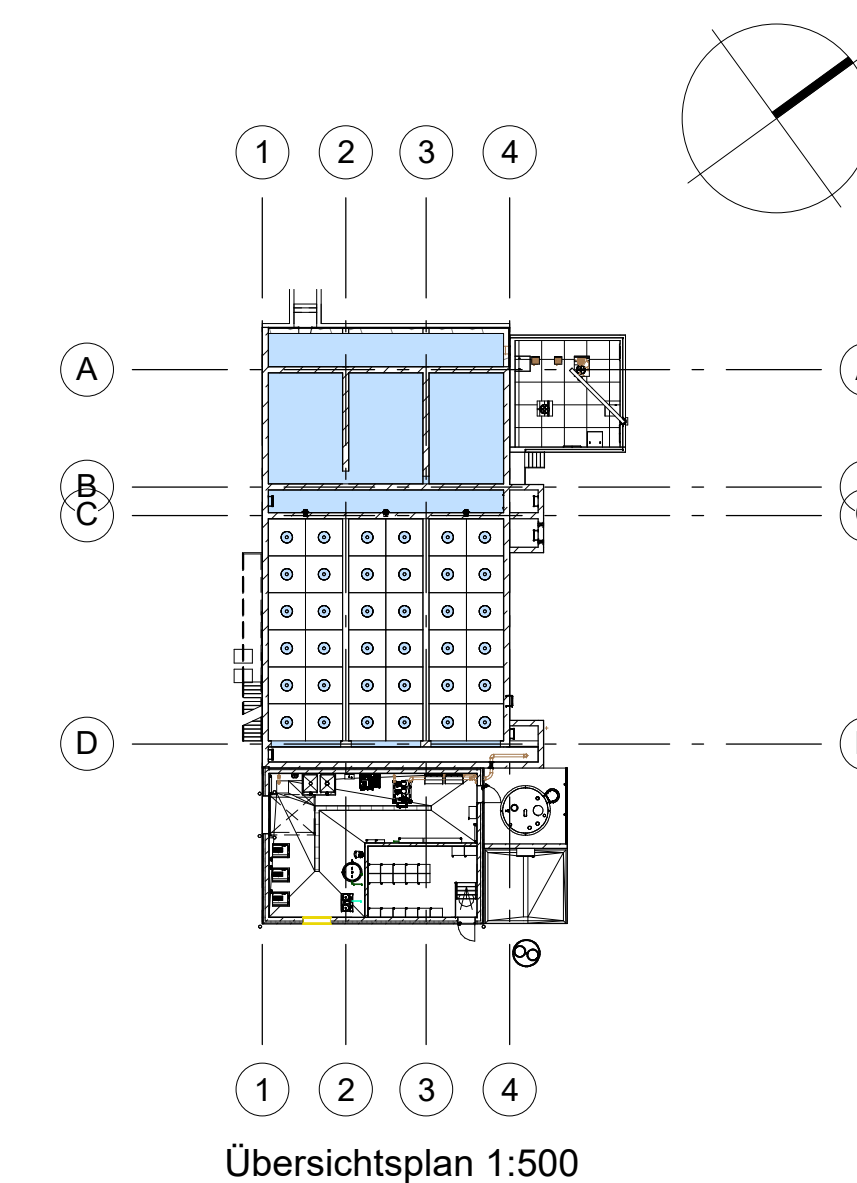


Übersichtsplan 1:500

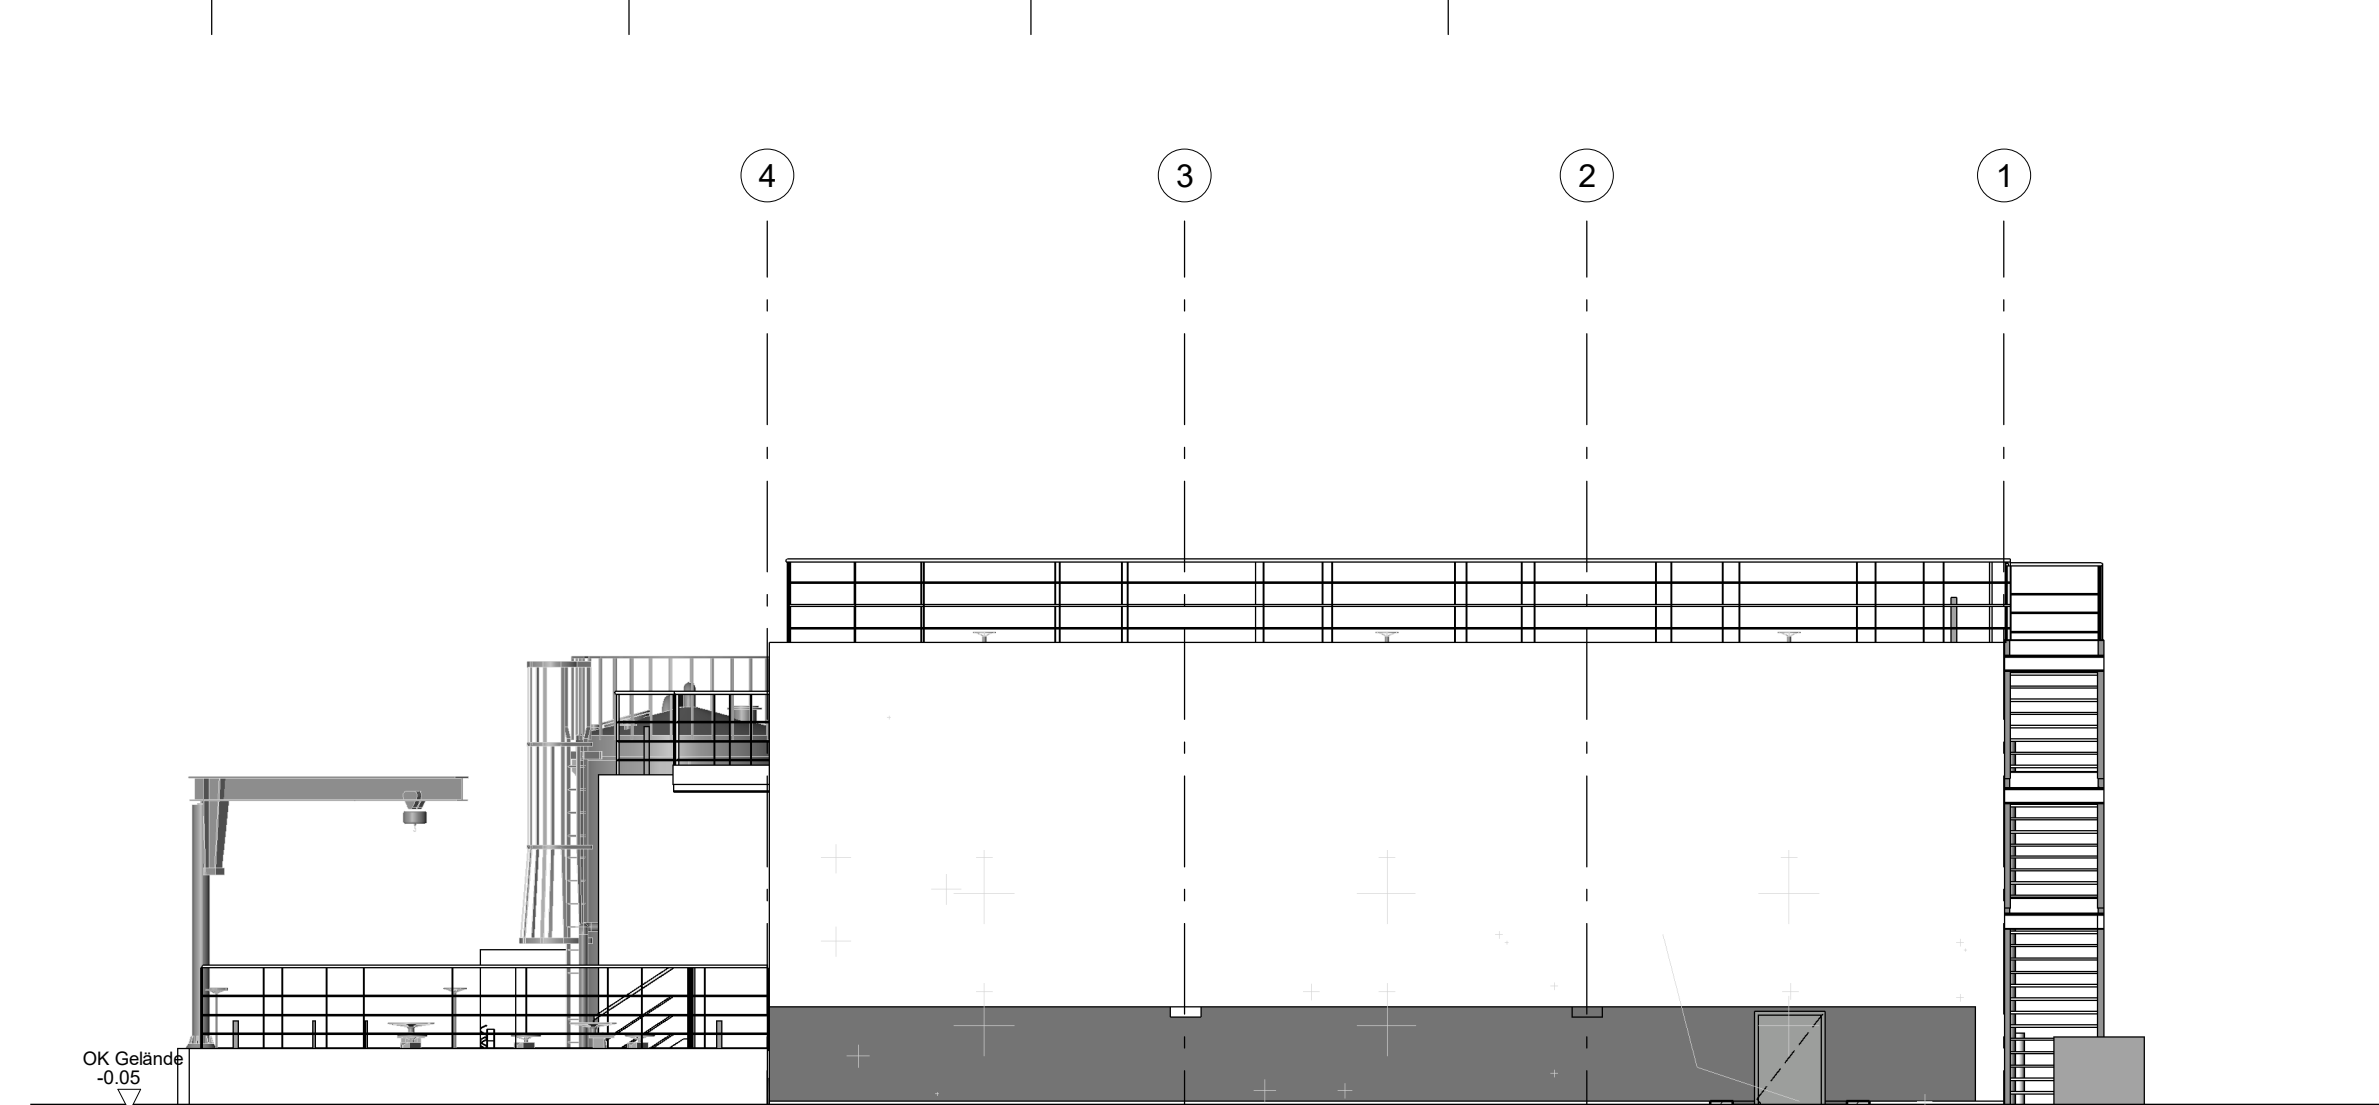


Ansicht Nord-West

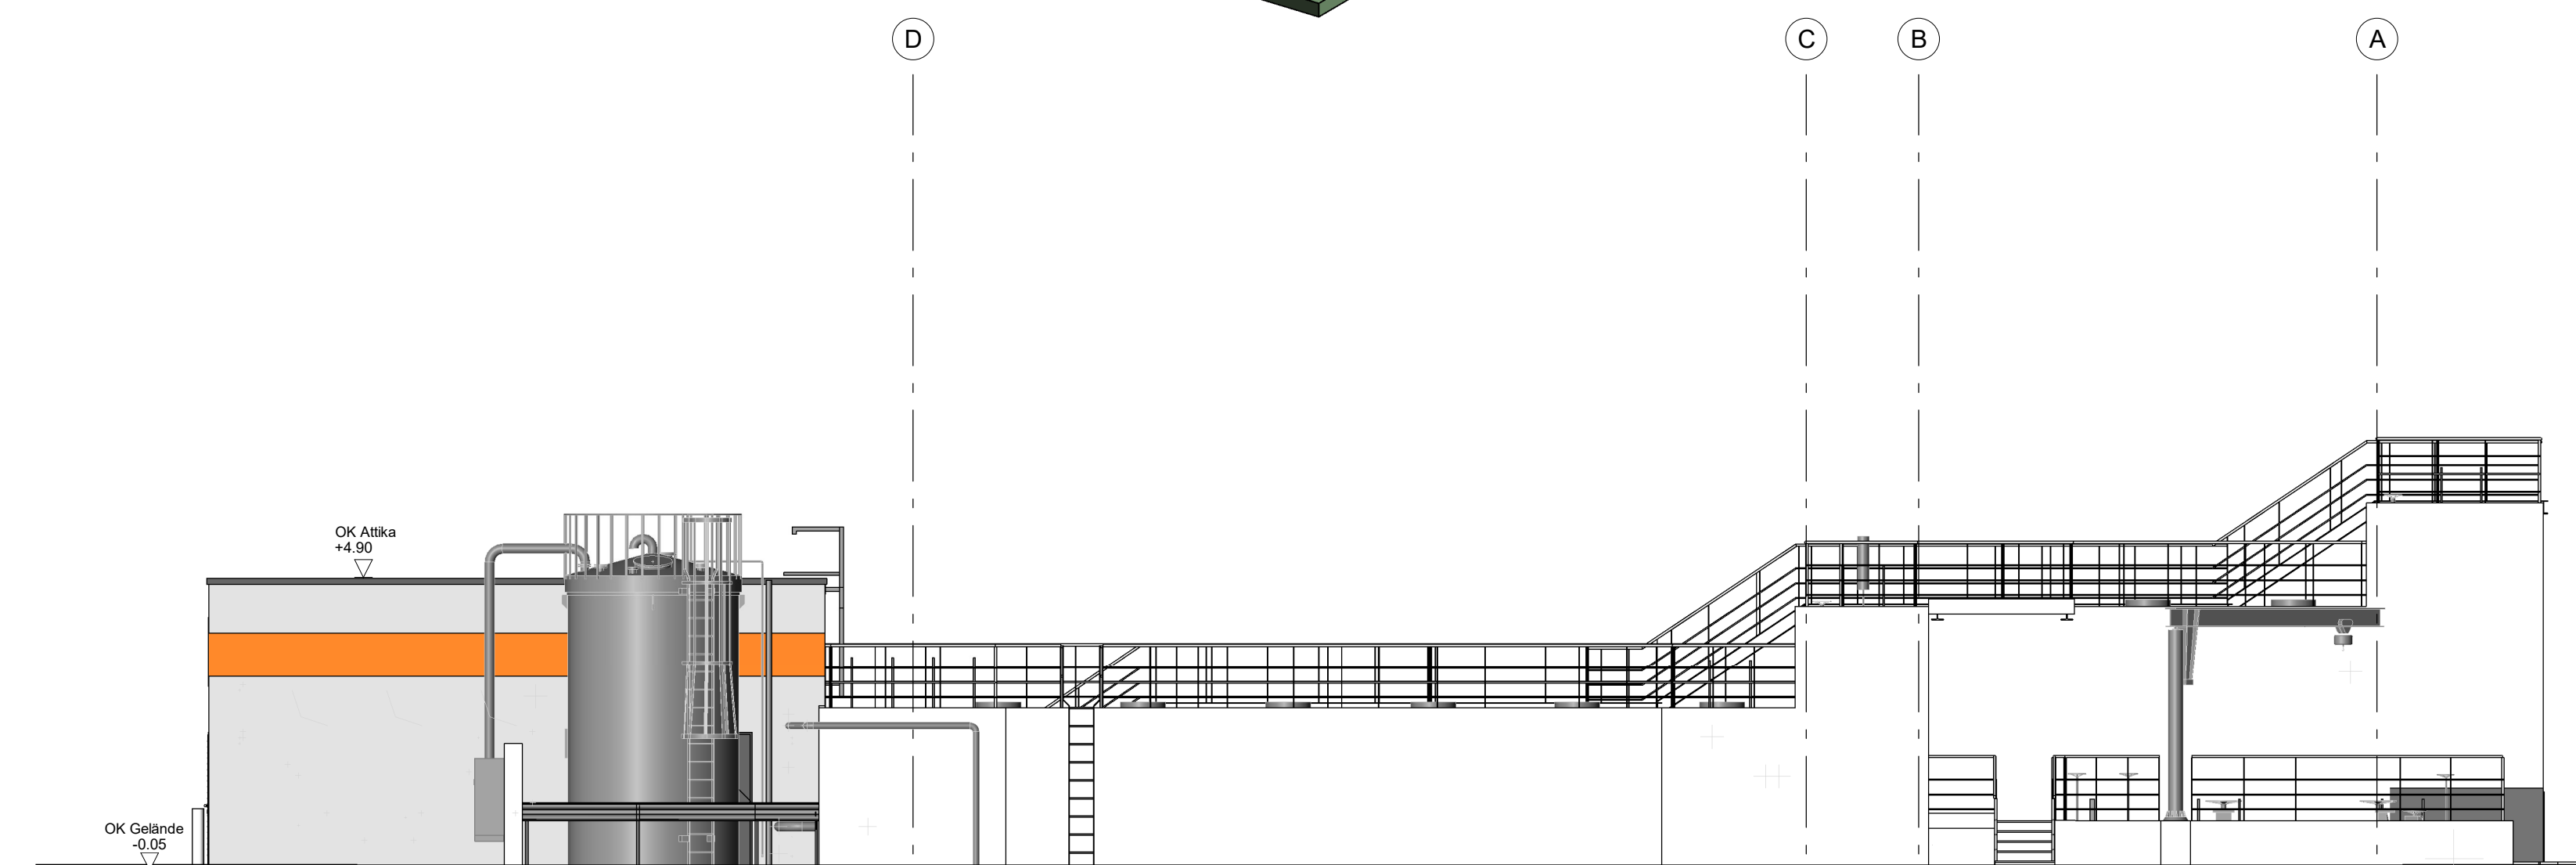

Ansicht Nord-Ost

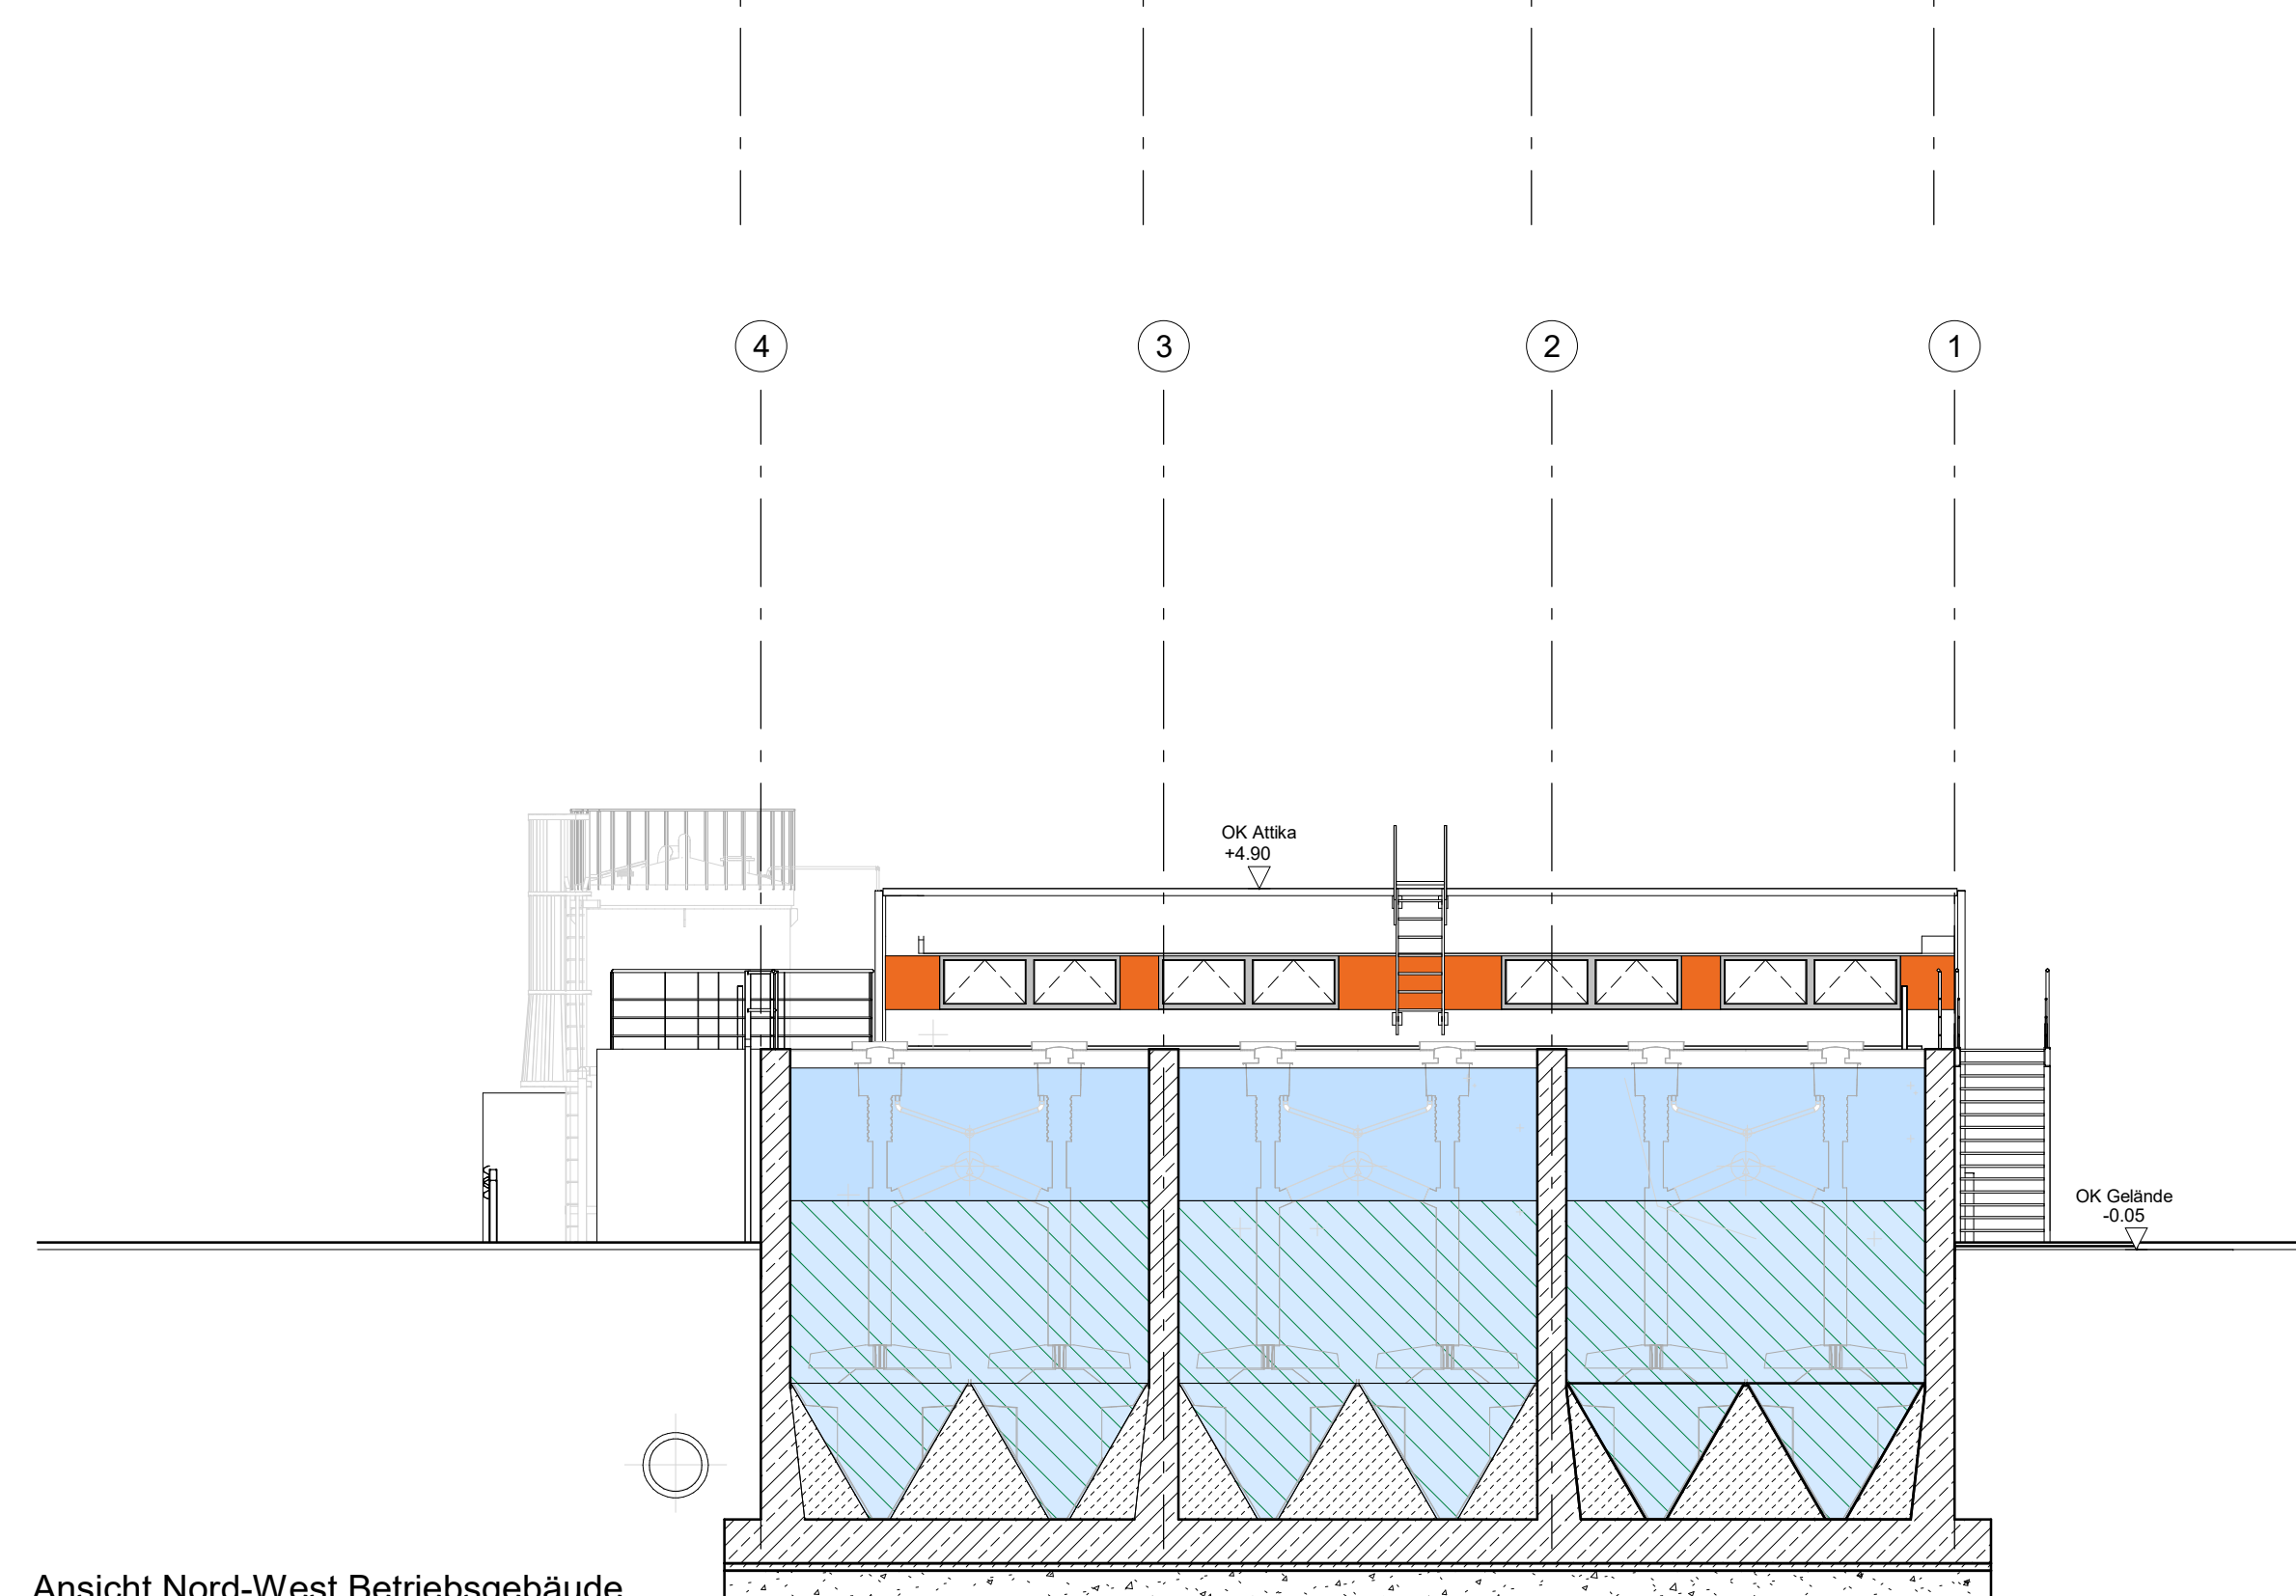

Ansicht Nord-West Betriebsgebäude und Schnitt durch die GAK-Filtration

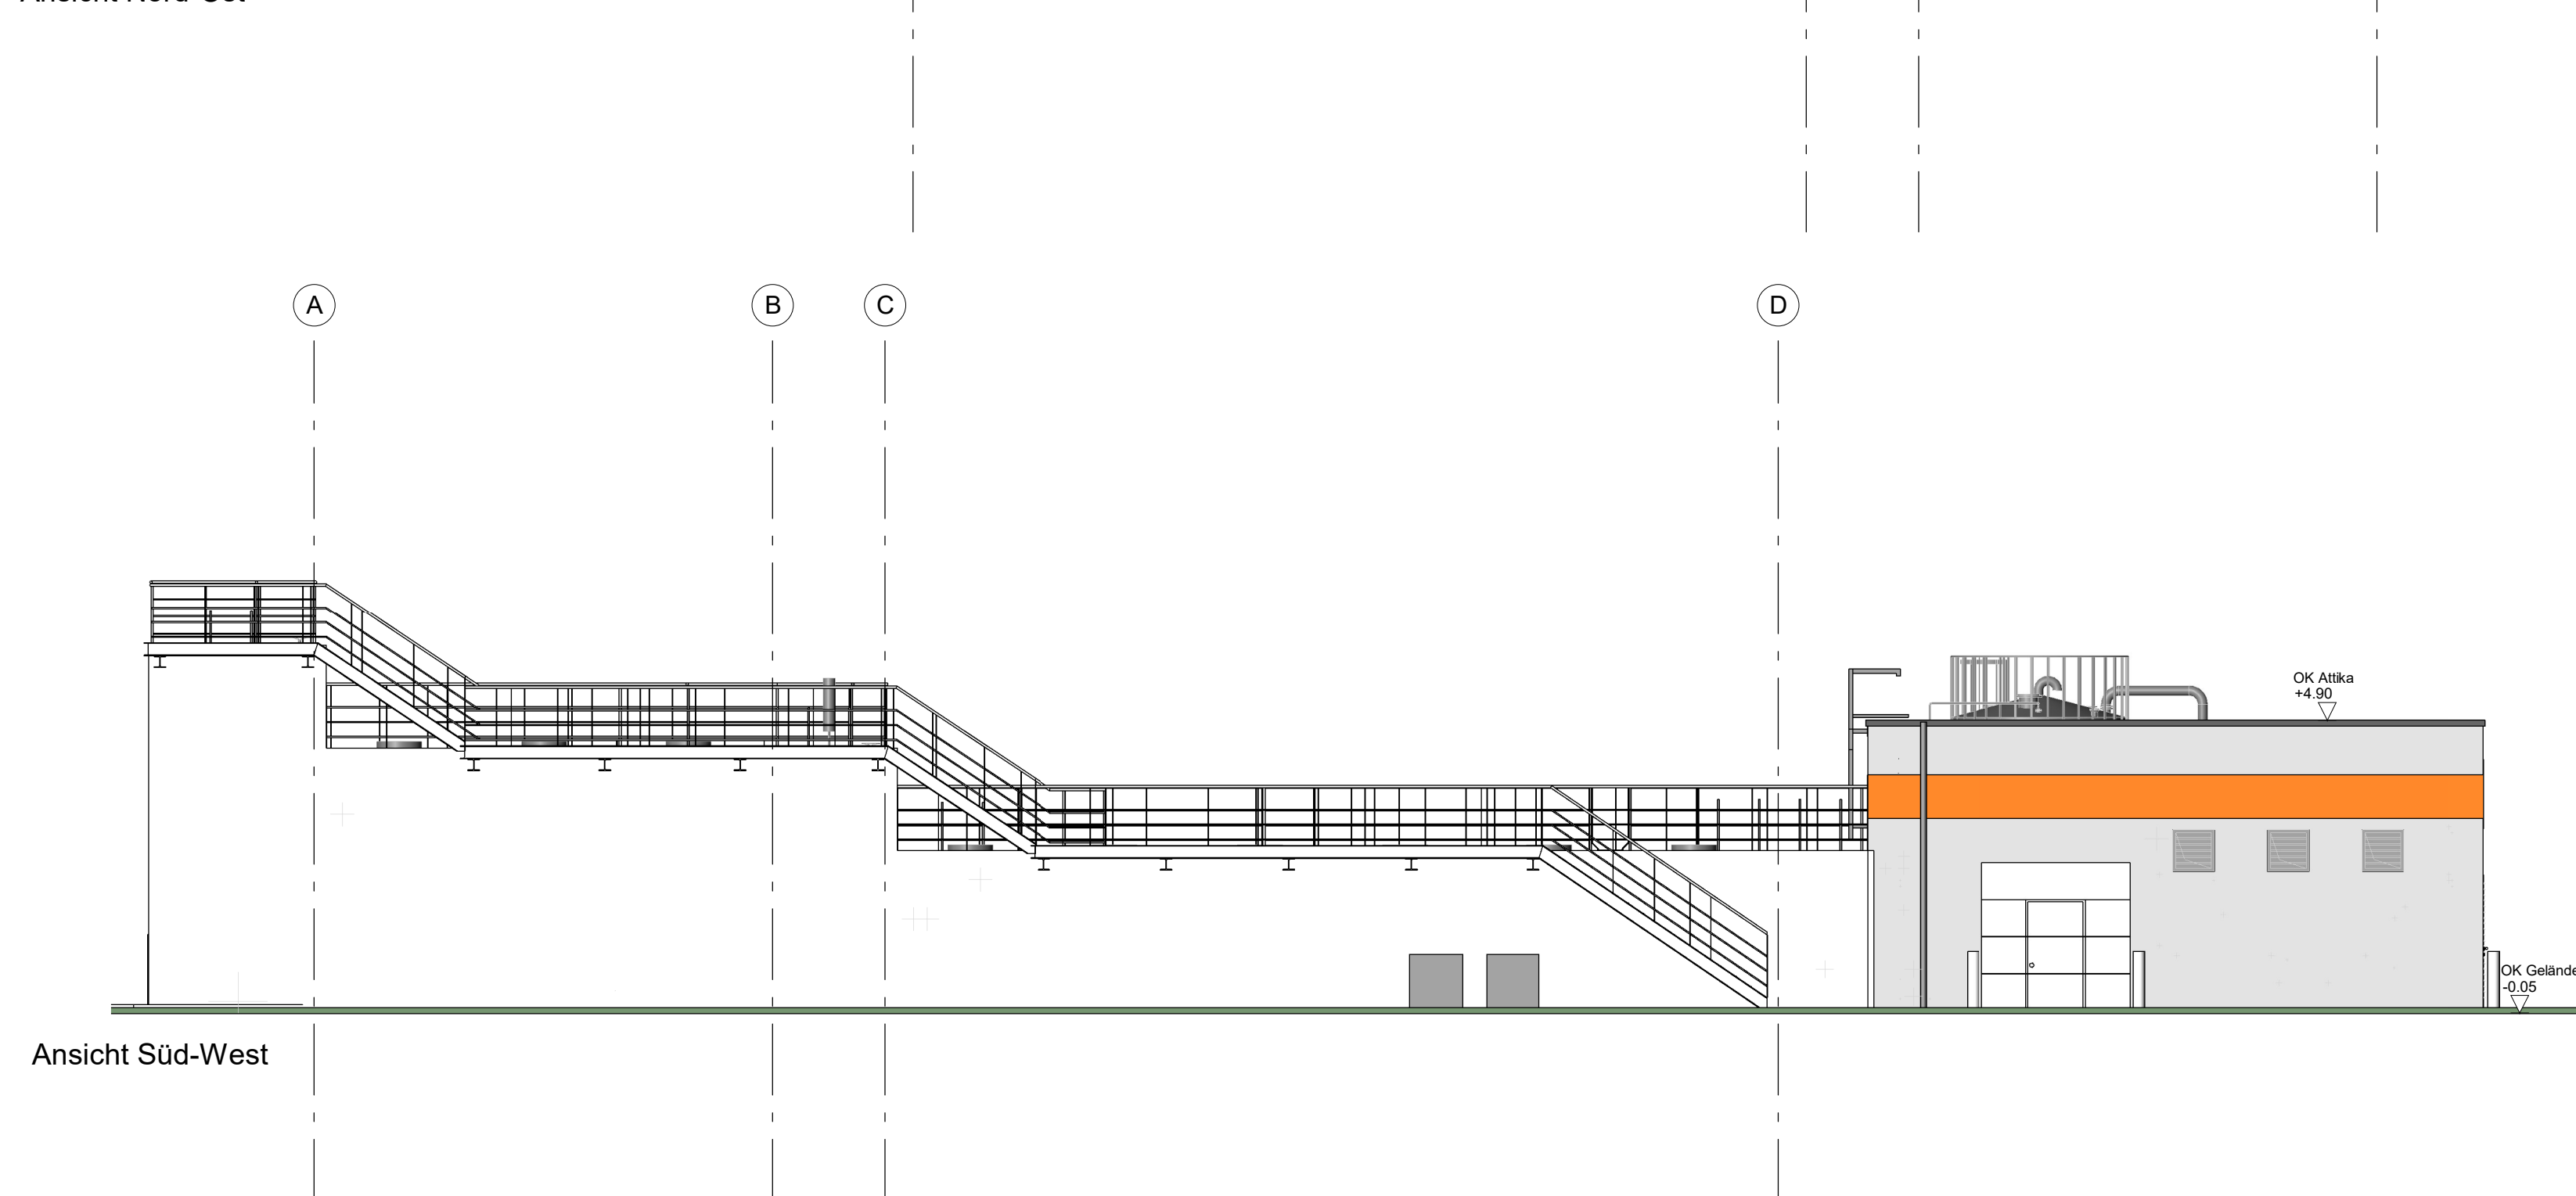

Ansicht Süd-West

± 0.00 OKFFB EG = +90.10 m NHN

| a     | Beschreibung überarbeitet | EL/CG         | HOF     | 28.04.2021 |
|-------|---------------------------|---------------|---------|------------|
| Index | Änderung                  | gez. / bearb. | geprüft | Datum      |

**SALZGITTER FLACHSTAHL** **Salzgitter Flachstahl GmbH**  
 Eisenhüttenstr. 99 Tel.: 05341 - 21-01  
 Ein Unternehmen der Salzgitter Gruppe 38239 Salzgitter

Projekt  
**Erweiterung der Werkskläranlage um eine Filtrations- und Adsorptionsstufe**

Darstellung  
**Betriebsgebäude und Filtration Ansichten**

Leistungsphase  
**Genehmigungsplanung**

| Entwurfsverfasser               | Bauherr                              |
|---------------------------------|--------------------------------------|
| Achim, 28.04.2021<br>Ort, Datum | Salzgitter, 28.04.2021<br>Ort, Datum |
| Unterschrift                    | Unterschrift                         |

| Maßstab | Datum   |            | Name  |  |
|---------|---------|------------|-------|--|
|         | gez.    | 10.03.2021 | KU/KY |  |
| 1:100   | bearb.  | 10.03.2021 | CG    |  |
|         | geprüft | 10.03.2021 | HOF   |  |

Dr. Born - Dr. Ermel GmbH  
 Finienweg 7 - 28832 Achim  
 Tel. (04202) 758-0 · Fax (04202) 758-500  
 be@born-ermel.de · www.born-ermel.de

Datei: siehe linken Planrand Originalgröße: (1031mm x 594mm)

Zeichnungs-Nr. 1854016-04-B-004a