



Schnitt 2-2

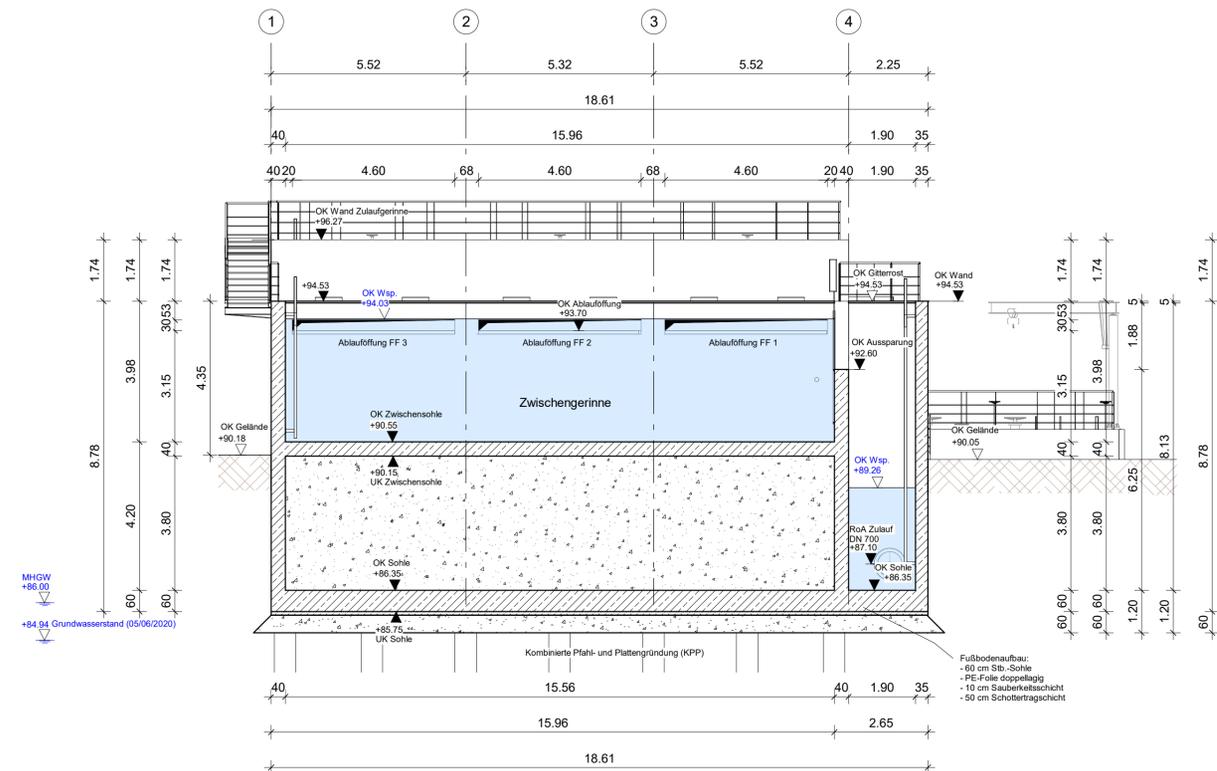


Schnitt 4-4


- Legende:**
- WU-Beton
 - Profilbeton
 - Füllbeton
 - GAK-Wassergemisch
 - Sand-Wassergemisch
 - Wasser
 - Gelände

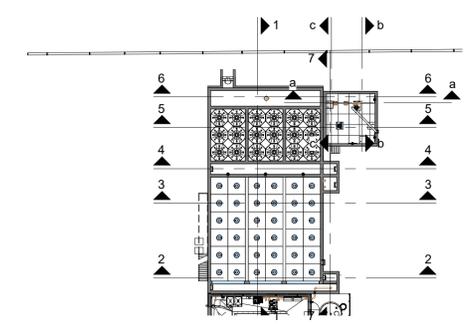

Übersichtsplan 1:500

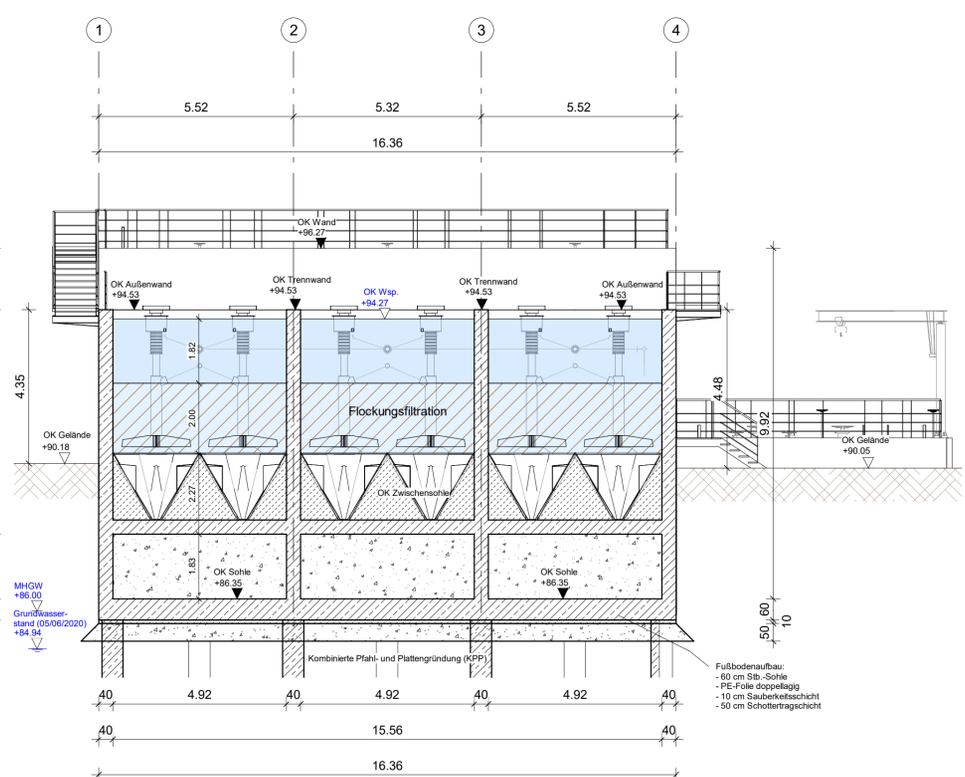

Schnitt 5-5

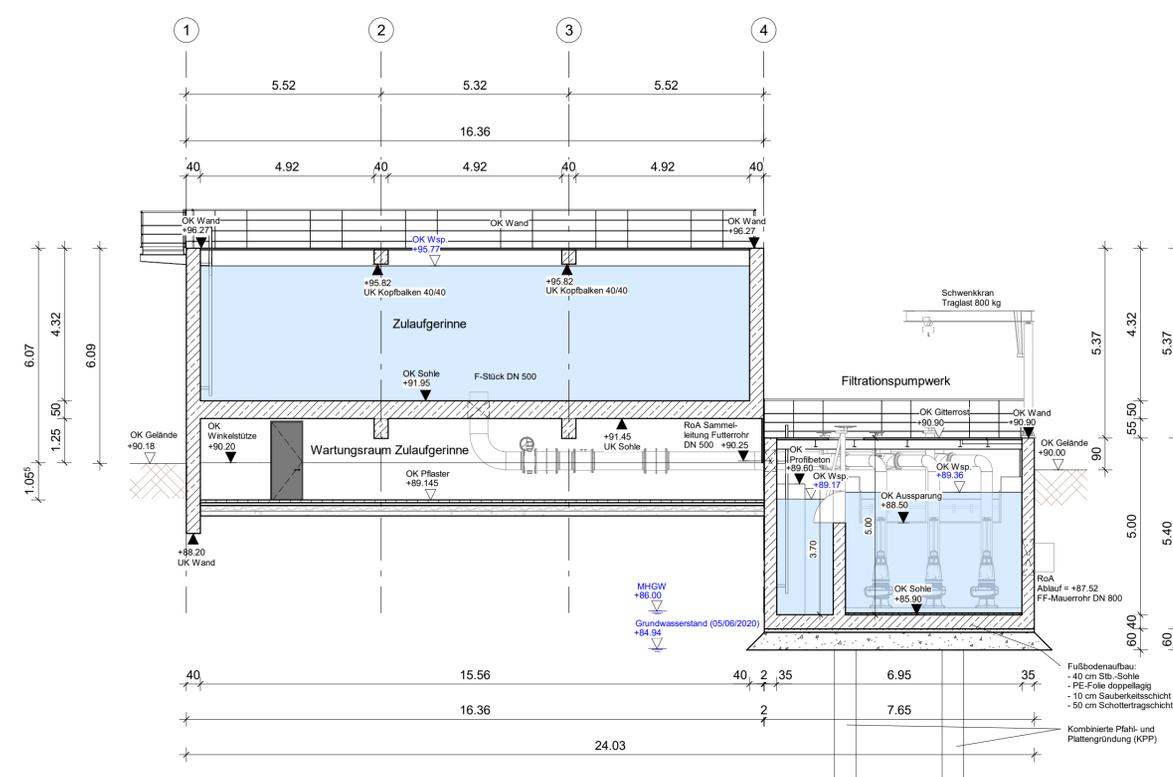

Schnitt 6-6

± 0.00 OKFFB EG = +90.10 m NHN

b	Legende überarbeitet	EL/CG	HOF	28.04.2021
a	Darstellung überarbeitet	KÜ/CG	HOF	23.03.2021
Index	Änderung	gez./bearb.	geprüft	Datum

SALZGITTER FLACHSTAHL
Ein Unternehmen der Salzgitter Gruppe

Salzgitter Flachstahl GmbH
Eisenhüttenstr. 99
38239 Salzgitter
Tel.: 05341 - 21-01

Projekt
Erweiterung der Werkskläranlage um eine Filtrations- und Adsorptionsstufe

Darstellung
Filtration
Schnitte 2-2, 4-4, 5-5, 6-6

Leistungsphase
Genehmigungsplanung

Entwurfsverfasser: Achim, 28.04.2021
Bauherr: Salzgitter, 28.04.2021

Maßstab: 1:100
Datum: 10.03.2021
Name: KÜ/BRB
bearb.: 10.03.2021
CG
geprüft: 10.03.2021
HOF

BORN ERMEL Ingenieure
Dr. Born - Dr. Ermel GmbH
Finienweg 7 - 28832 Achim
Tel. (04202) 758-0 - Fax (04202) 758-500
be@born-ermel.de - www.born-ermel.de

Datell: siehe linken Planrand
Originalgröße: (594mm x 841mm)

Zeichnungs-Nr.: 1854016-04-B-015b