

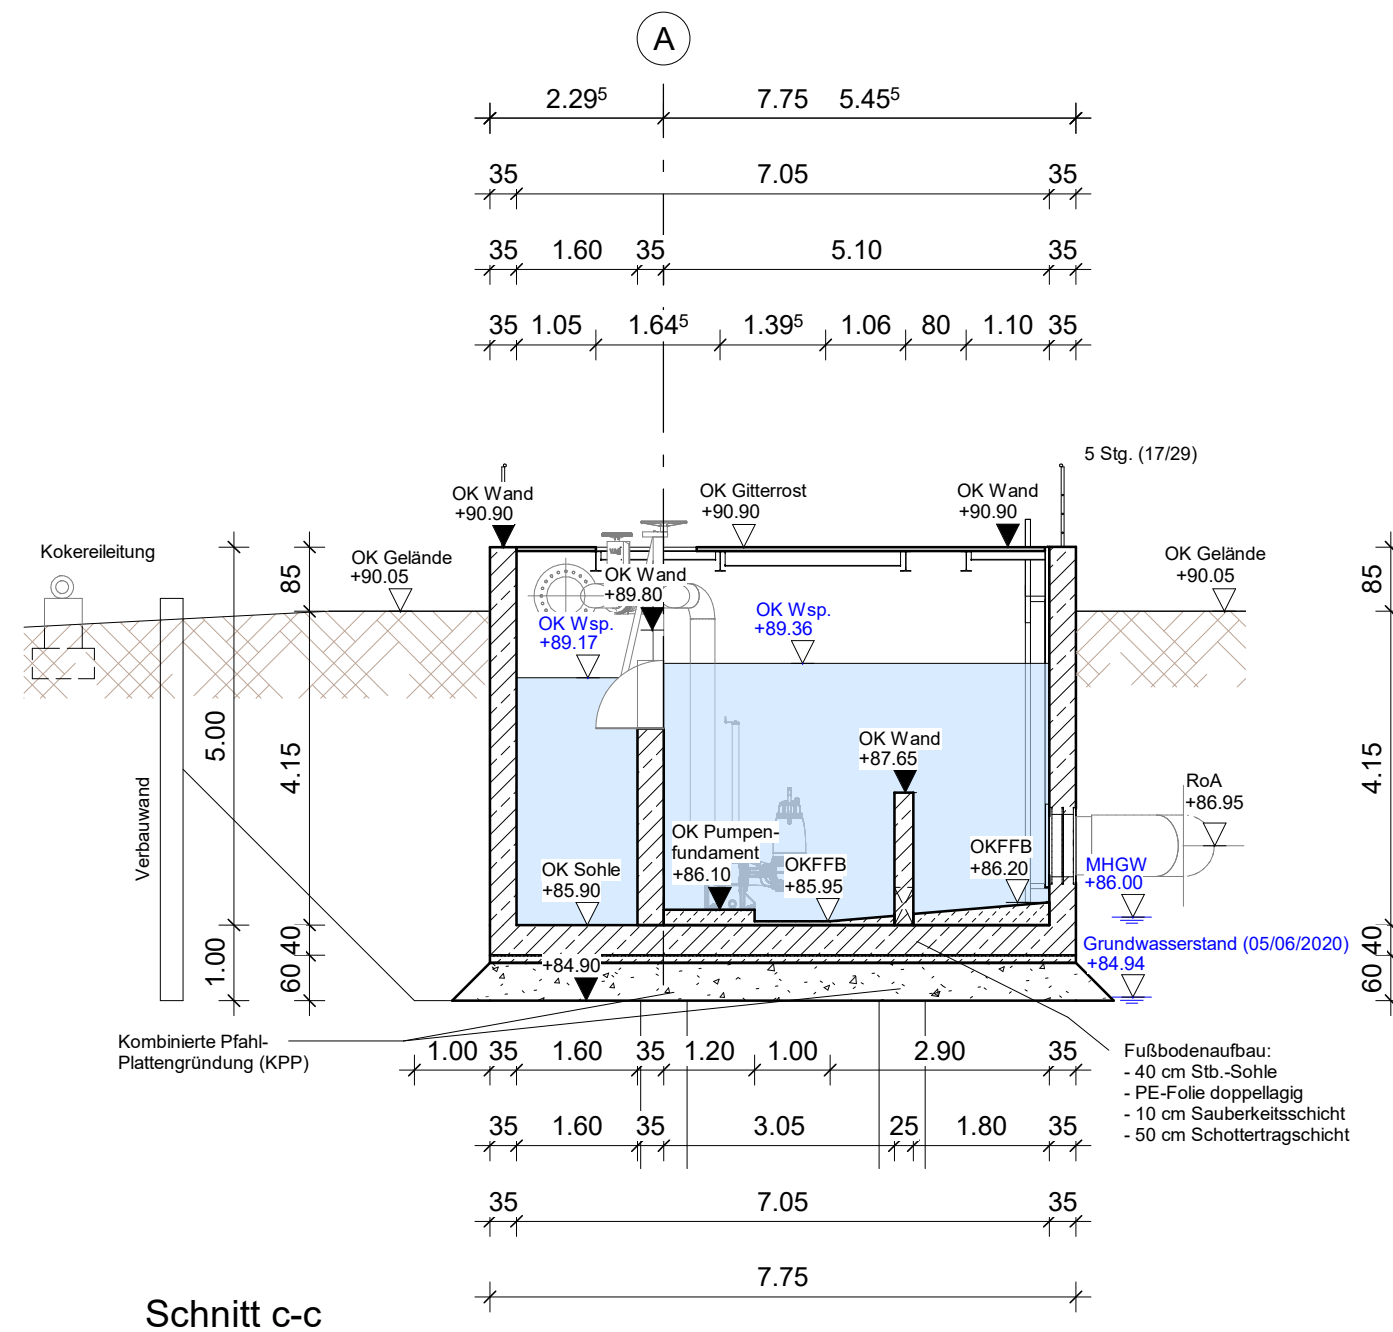
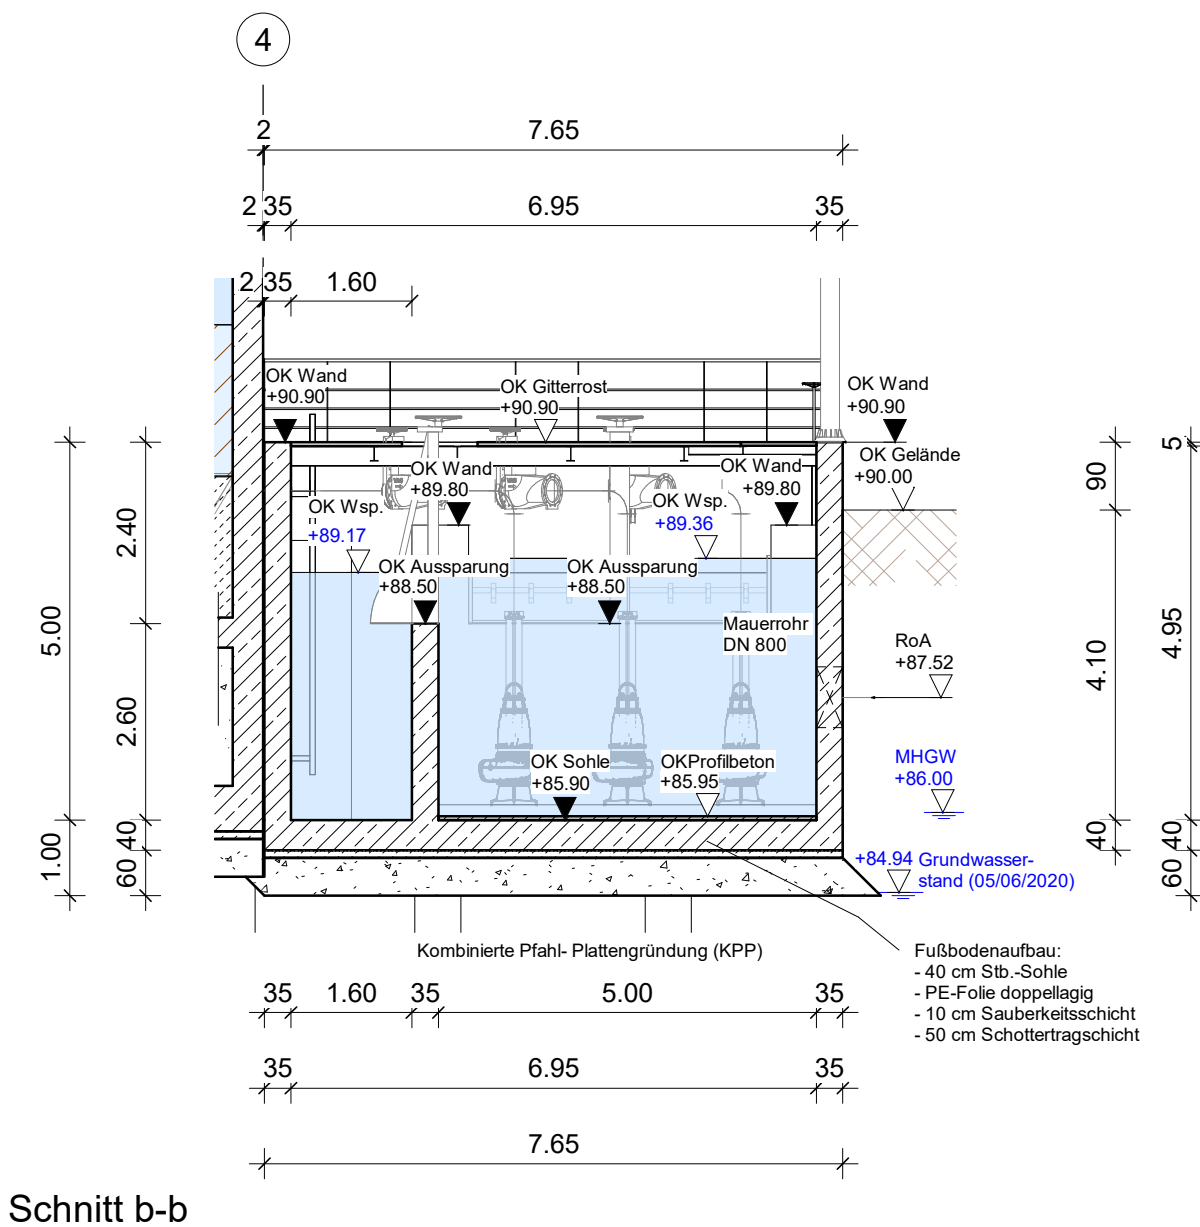
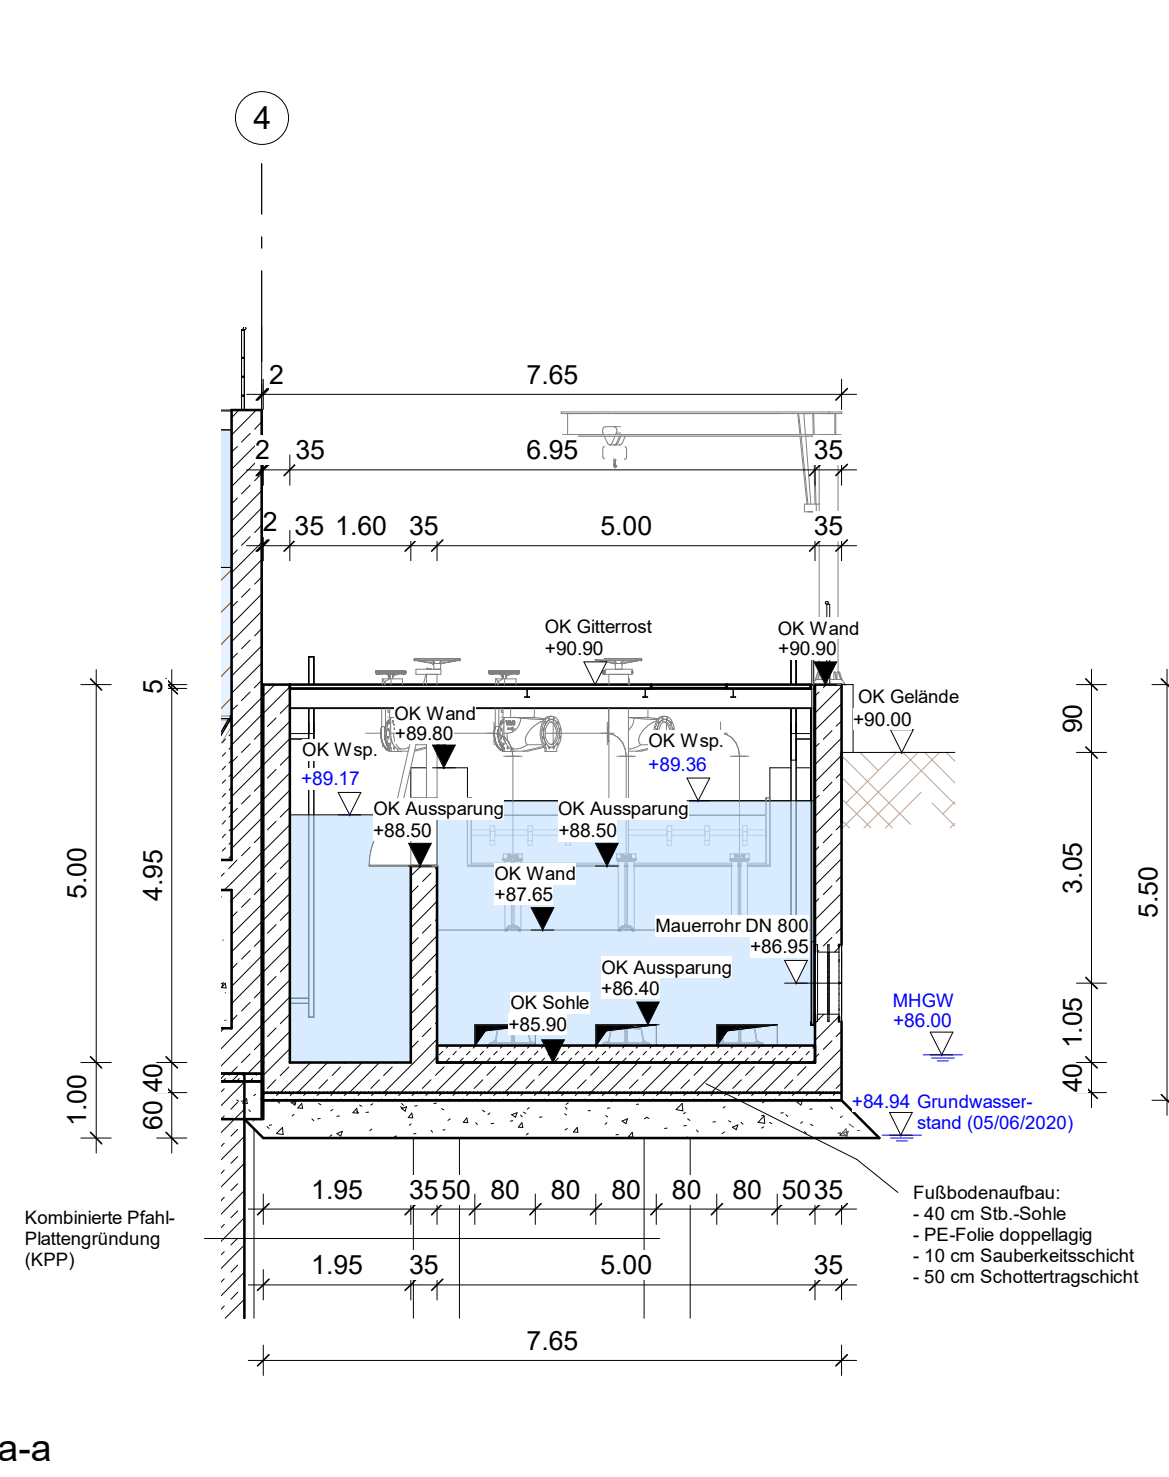


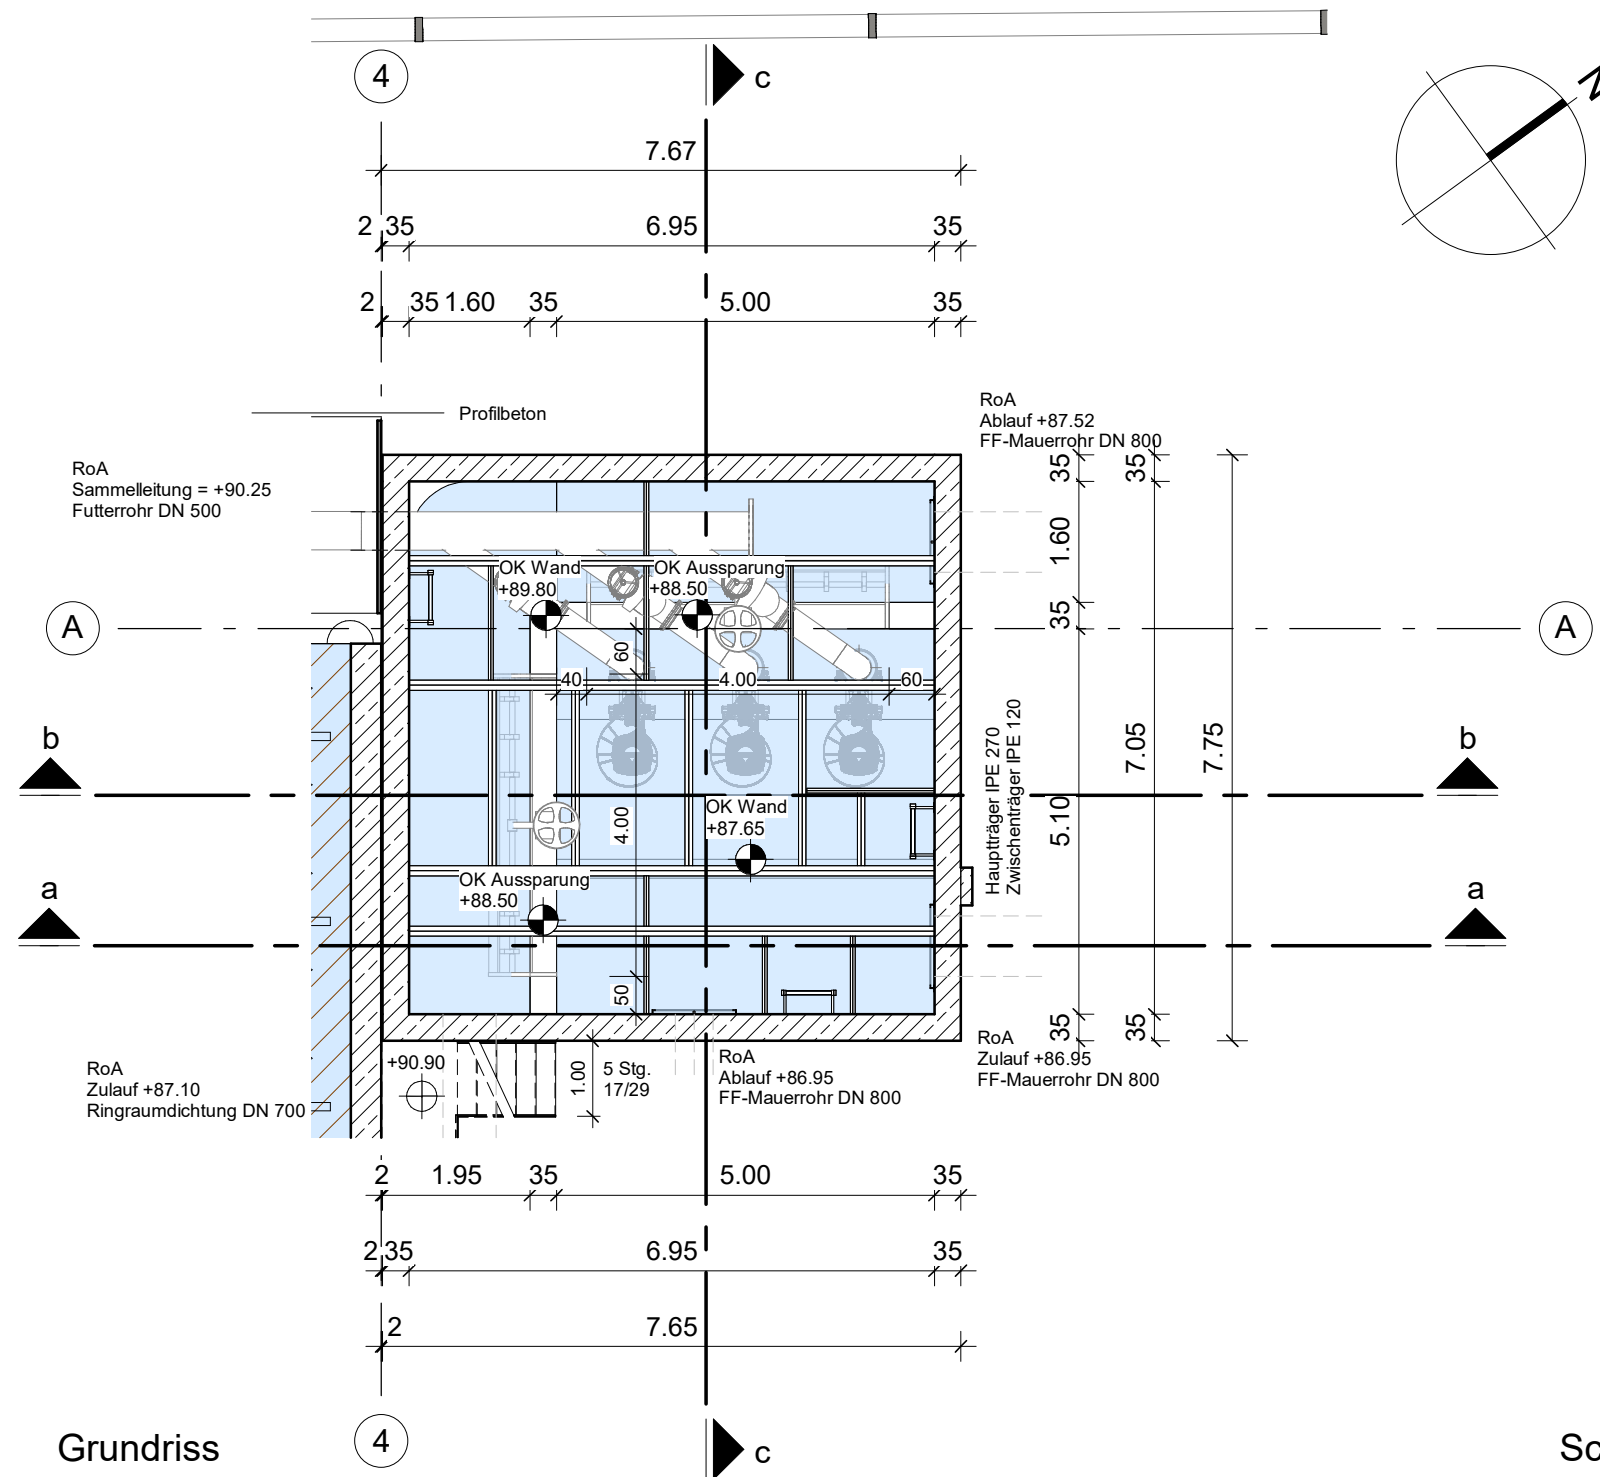

Legende:

- WU-Beton
- Profilbeton
- Füllbeton
- GAK-Wassergemisch
- Sand-Wassergemisch
- Wasser
- Gelände

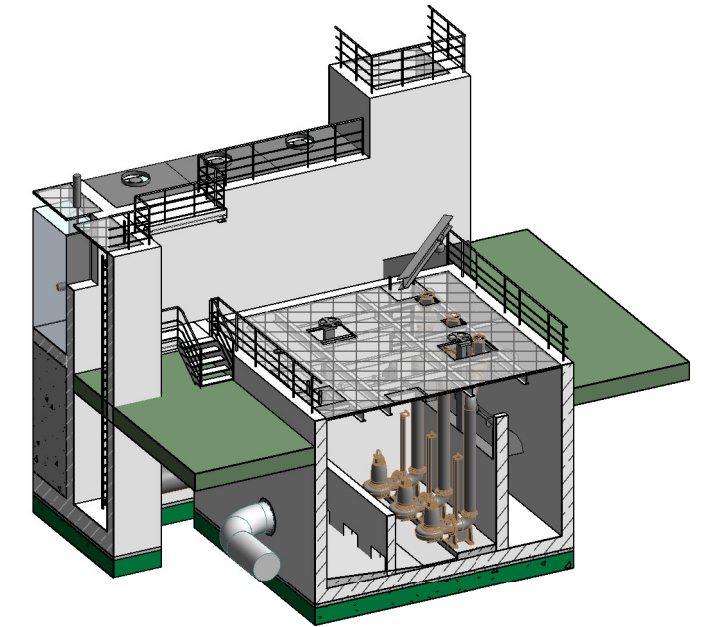

3D-Übersicht Filtrationspumpwerk

± 0.00 OKFFB EG = +90.10 m NHN

Index	Änderung	gez. / bearb.	geprüft	Datum



Salzgitter Flachstahl GmbH

Eisenhüttenstr. 99 Tel.: 05341 - 21-01
38239 Salzgitter

Projekt

Erweiterung der Werkskläranlage um eine Filtrations- und Adsorptionsstufe

Darstellung

Filtrationspumpwerk Grundriss und Schnitte

Leistungsphase

Genehmigungsplanung

Entwurfsverfasser

Achim, 10.03.2021
Ort, Datum

Unterschrift

Bauherr

Salzgitter, 28.04.2021
Ort, Datum

Unterschrift



Dr. Born - Dr. Ermel GmbH
Finienweg 7 · 28832 Achim
Tel. (04202) 758-0 · Fax (04202) 758-500
be@born-ermel.de · www.born-ermel.de

Maßstab	Datum	Name
gez.	10.03.2021	KÜ/KY
bearb.	10.03.2021	CG
geprüft	10.03.2021	HOF

Datei: siehe linken Planrand Originalgröße: (594mm x 420mm)

Zeichnungs-Nr.

1854016-04-B-016