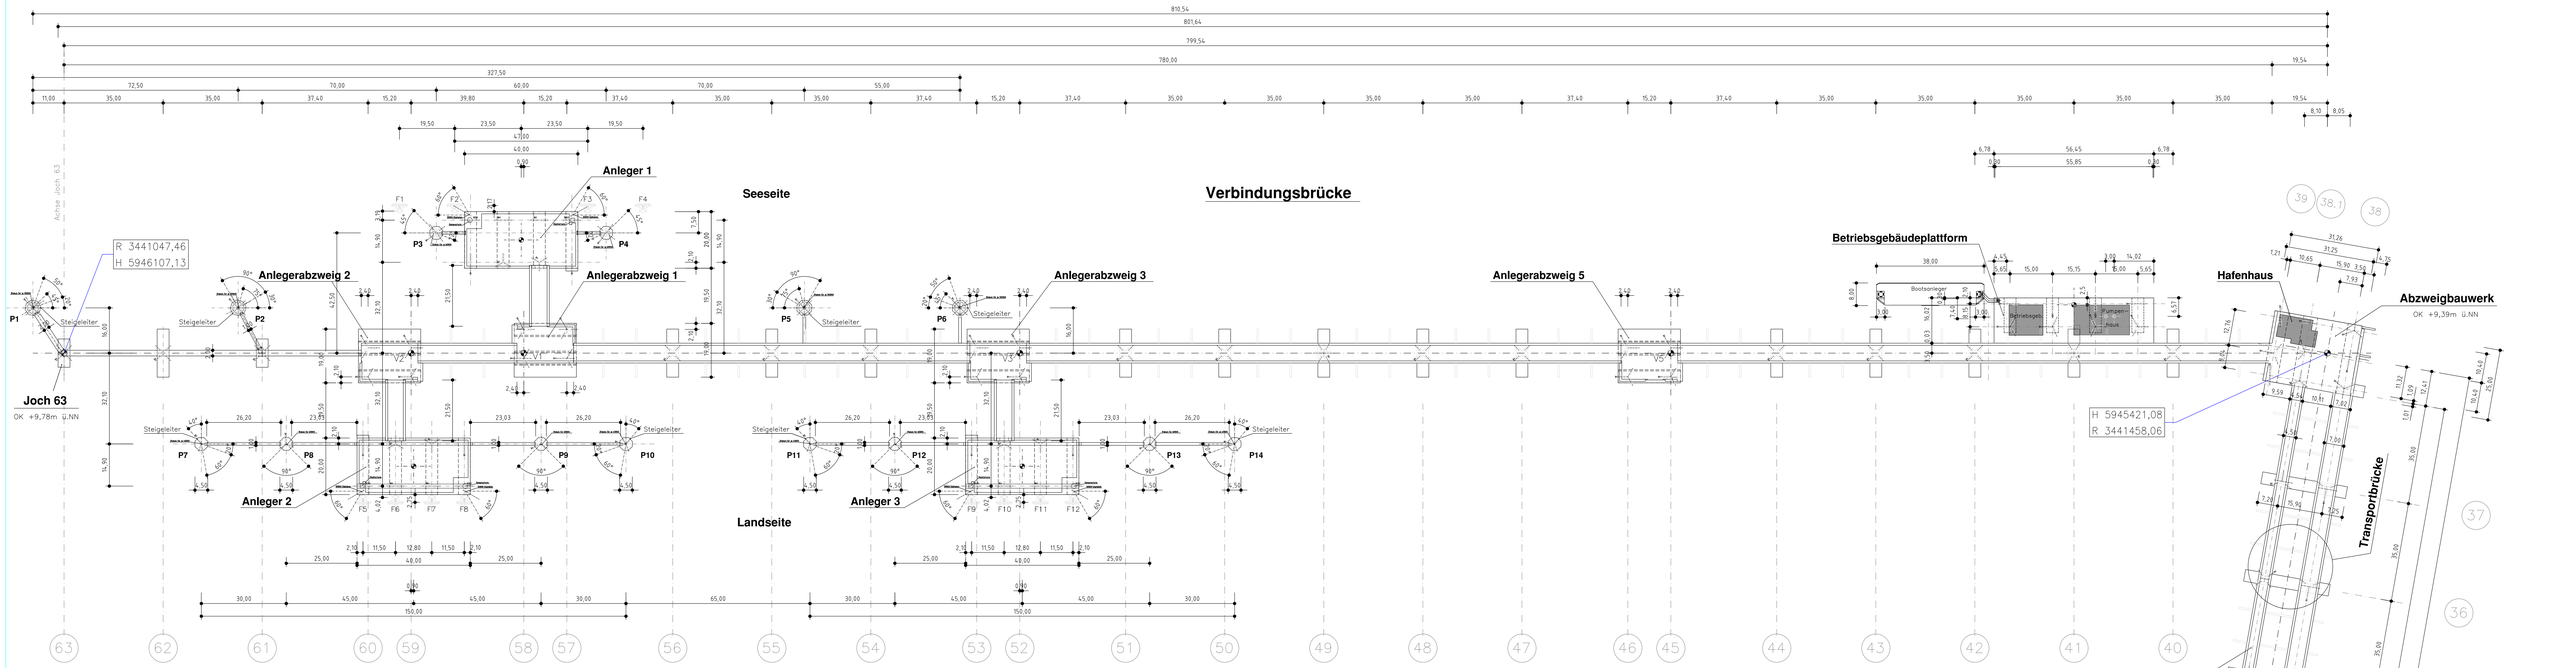

Anleger bis Anlegerabzweig - Querschnitt B-B

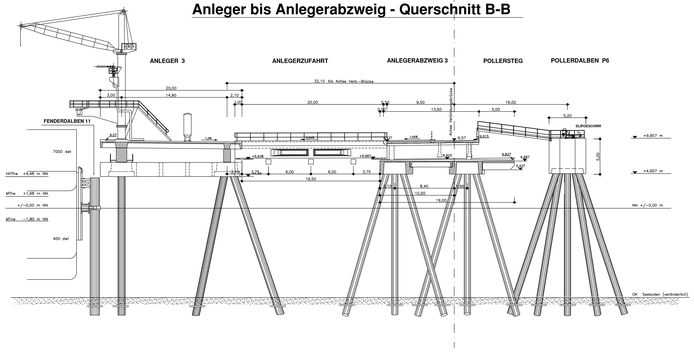

Transportbrücke - Querschnitt A-A

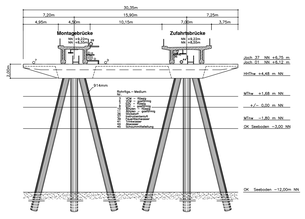

Verbindungsbrücke - Querschnitt C-C

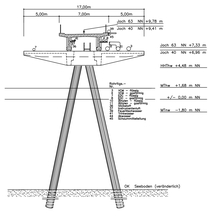

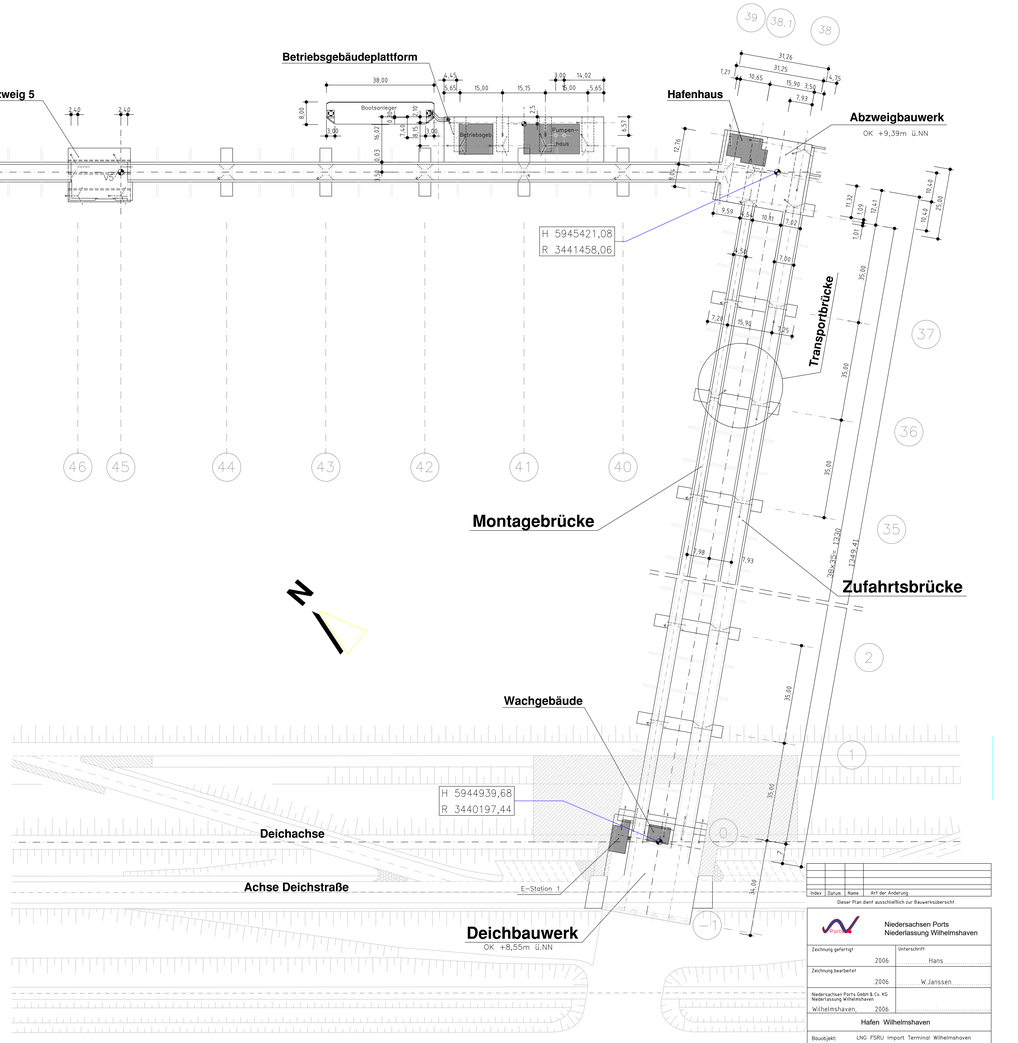

Index	Datum	Name	Art der Änderung

Dieser Plan dient ausschließlich zur Bauwerksübersicht.

Niedersachsen Ports
Niederlassung Wilhelmshaven

Zeichnung gefertigt	2006	Unterschrift Hans
Zeichnung bearbeitet	2006	W.Janssen
Niedersachsen Ports GmbH & Co. KG Niederlassung Wilhelmshaven Wilhelmshaven, 2006		

Hafen Wilhelmshaven

Bauobjekt:	LNG FSRU Import Terminal Wilhelmshaven
Dokumententitel:	Unterlage 4: Bestandsplan.
Nb-Seite	Zeichnungs-Nr.
	Blatt 1

LNG Terminal Wilhelmshaven
Wasserrechtlicher Planfeststellungsantrag nach § 86 WHG
Unterlage 4: Bestandsplan

K:\AutoCAD\Wilhelmshaven\03. Vorlagen ...
K:\AutoCAD\Wilhelmshaven\03. Vorlagen Grafik\JPG\Bestandsplan.jpg= und Bearbeitungsdatum:2006-07-13, ARB: Bestandsplan.dwg, Layout: Blatt 1, Plotter: DWG To PDF.pc3, Papier: ISO A1 (841.00 x 594.00 mm), Maßstab: 1:1000, Uhrzeit: 16:11:20 Maßstab: 1:1000