


Originalgröße A3

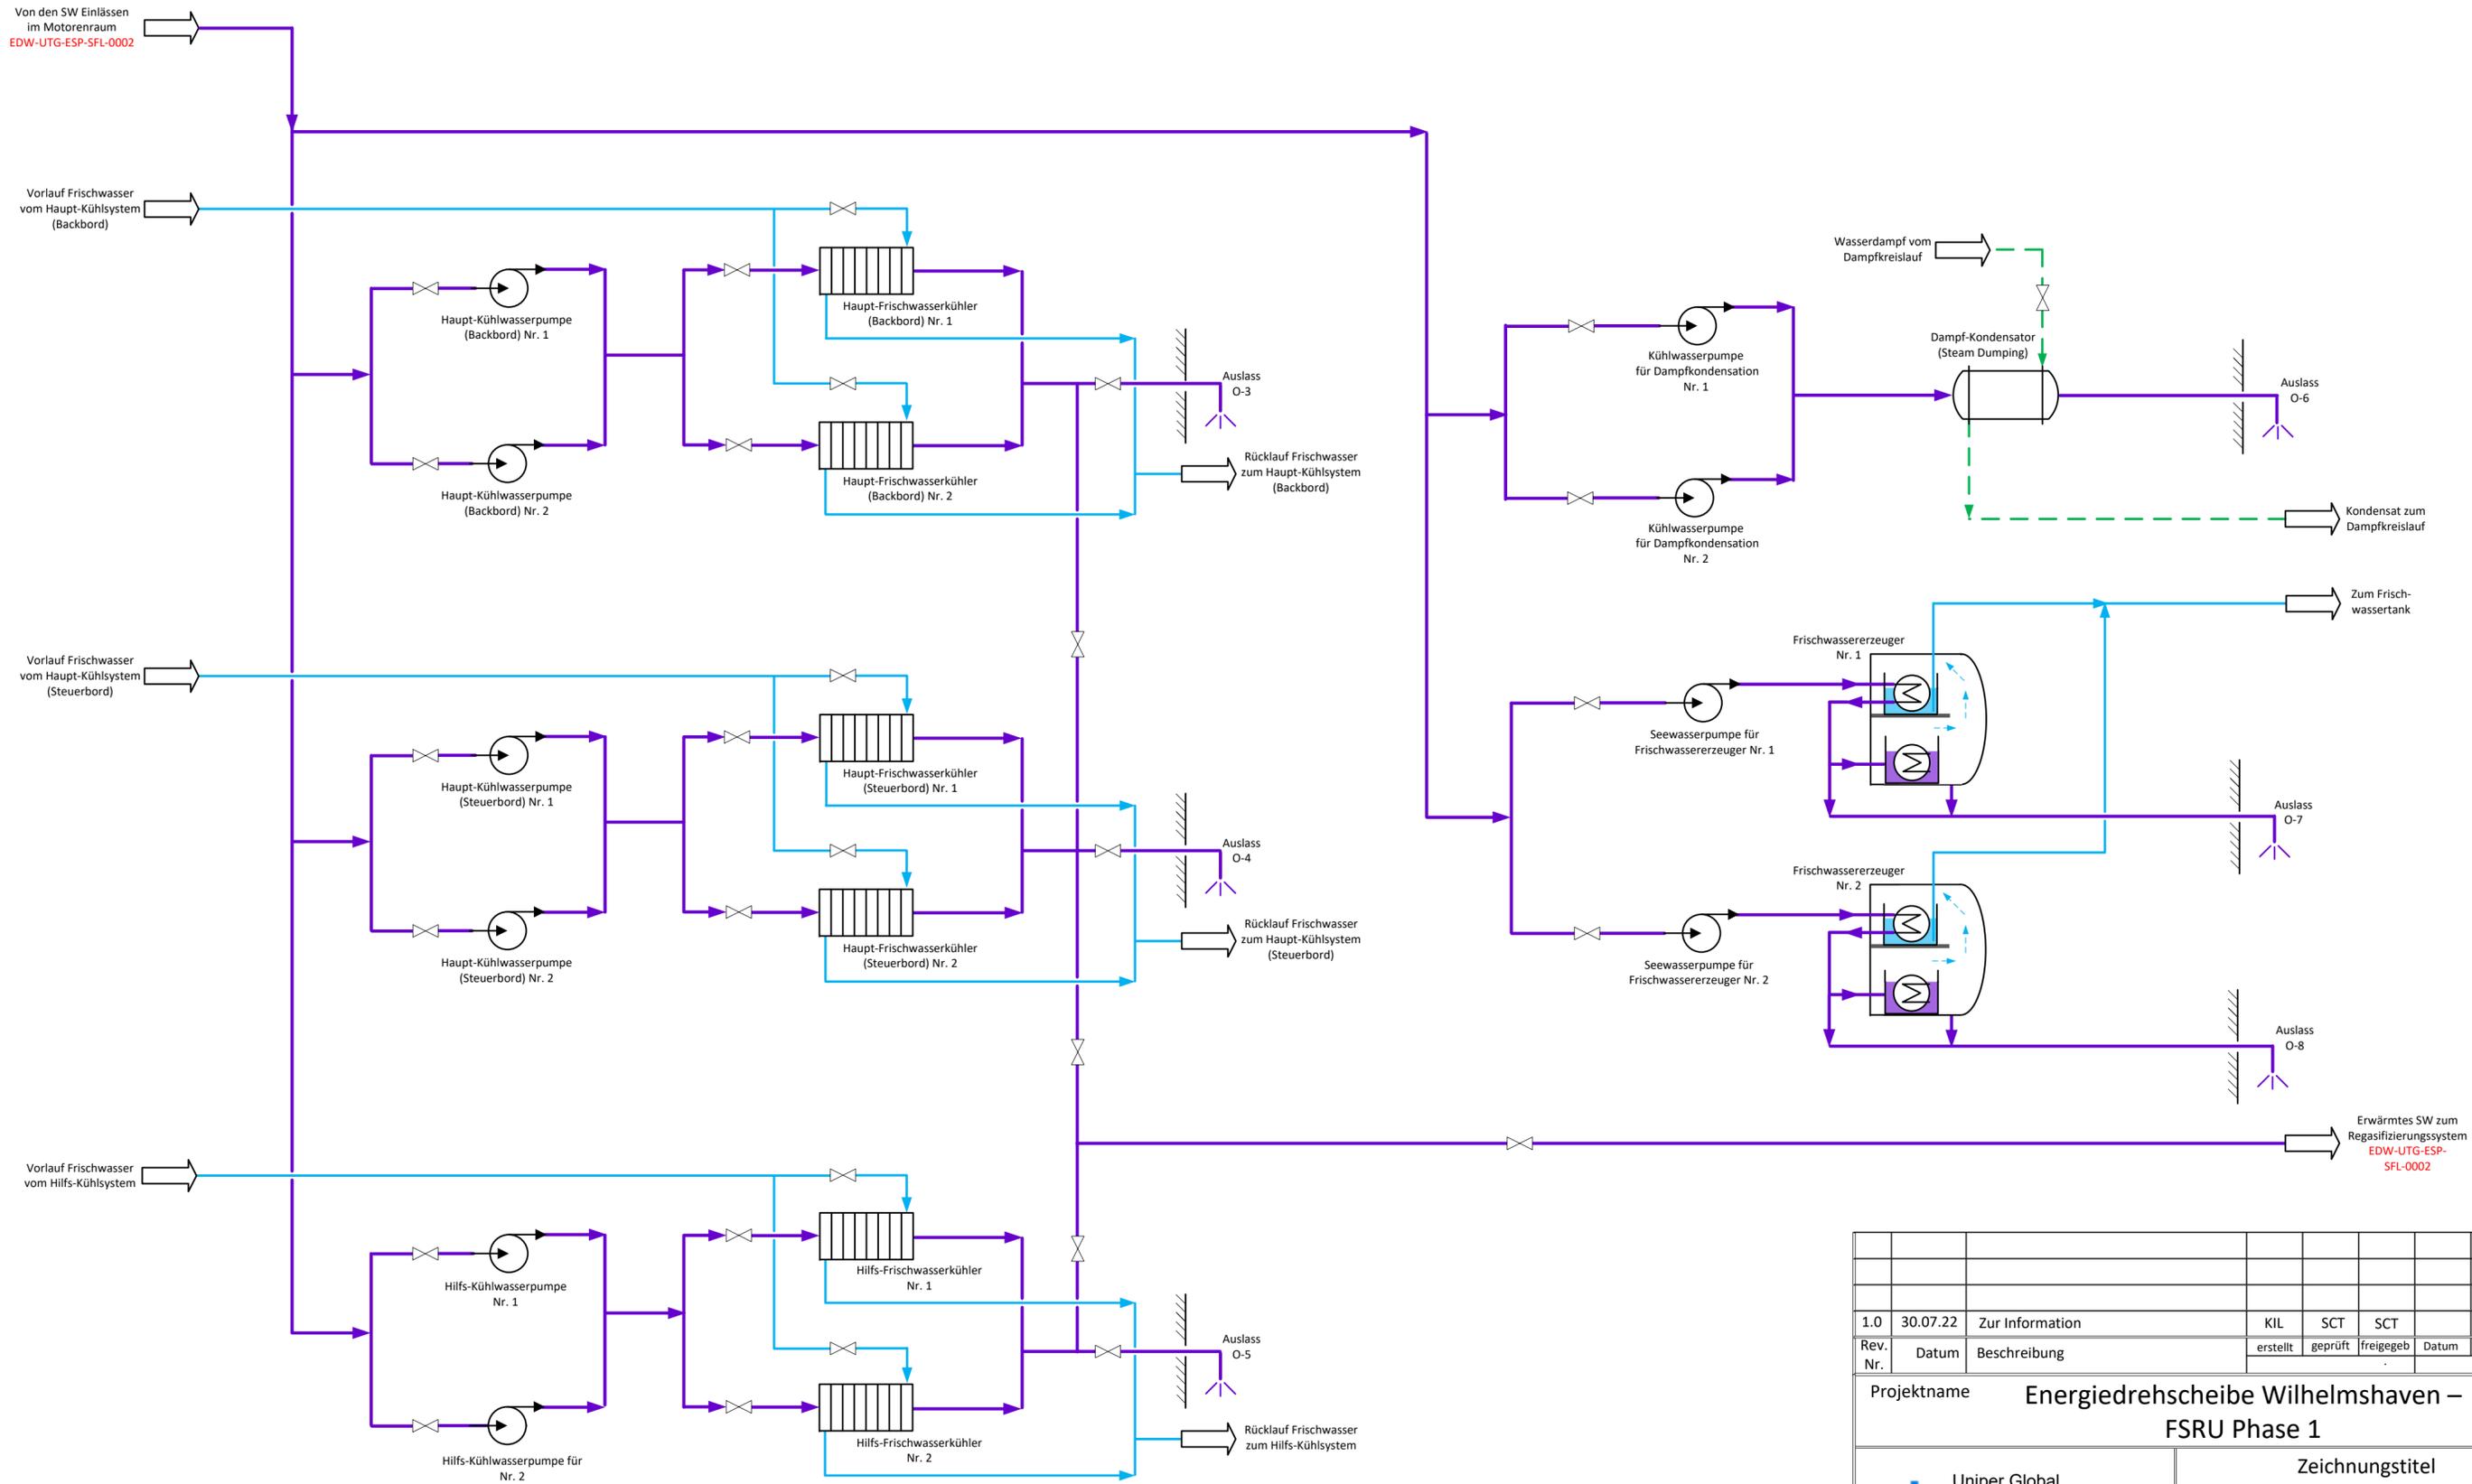

Seewasser (SW)
 Frischwasser
 Dampf/ Kondensat (nur Notfall)

Nr.	Bezeichnung
Auslässe	
O-3	Auslass Kühlwasser für Hauptgeneratoren (Backbord)
O-4	Auslass Kühlwasser für Hauptgeneratoren (Steuerbord)
O-5	Auslass Kühlwasser für Hilfsmaschinen
O-6	Auslass Kühlwasser für Dampfkondensation (Steam Dumping)
O-7	Auslass Frischwassererzeuger Nr. 1 (Backbord)
O-8	Auslass Frischwassererzeuger Nr. 2 (Steuerbord)

1.0	30.07.22	Zur Information	KIL	SCT	SCT		
Rev. Nr.	Datum	Beschreibung	erstellt	geprüft	freigegeb	Datum	freigegeb
Projektname			Energiedrehscheibe Wilhelmshaven – FSRU Phase 1				
Uniper Global Commodities SE Holzstraße 6 40221 Düsseldorf			Zeichnungstitel Fließschema Seewasser für Kühlsysteme und Frischwassererzeugung				
Uniper Technologies GmbH Alexander-von-Humboldt-Straße 1 45896 Gelsenkirchen			Blatt 1 von 1			Dokumenten-Nr. EDW-UTG-ESP-SFL-0003	
			Projekt-Code		Firmen-Code		Rev. 1.0