



HÖHE (ELV1)
MASSSTAB 1:150

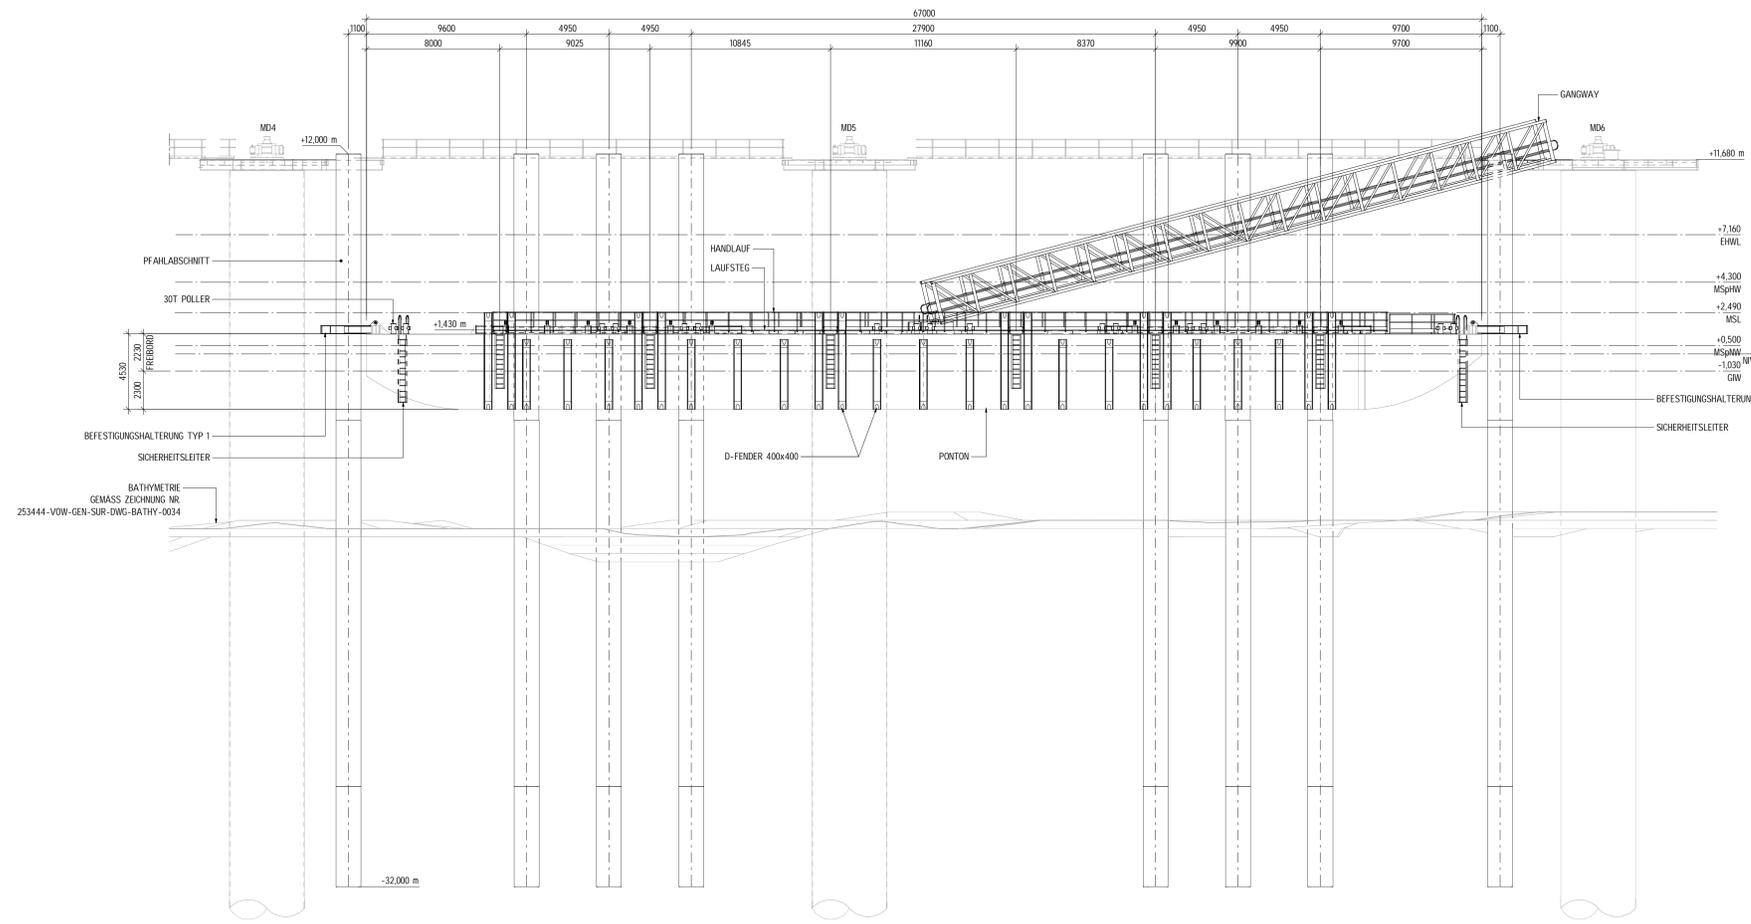

HÖHE (ELV2)
MASSSTAB 1:150

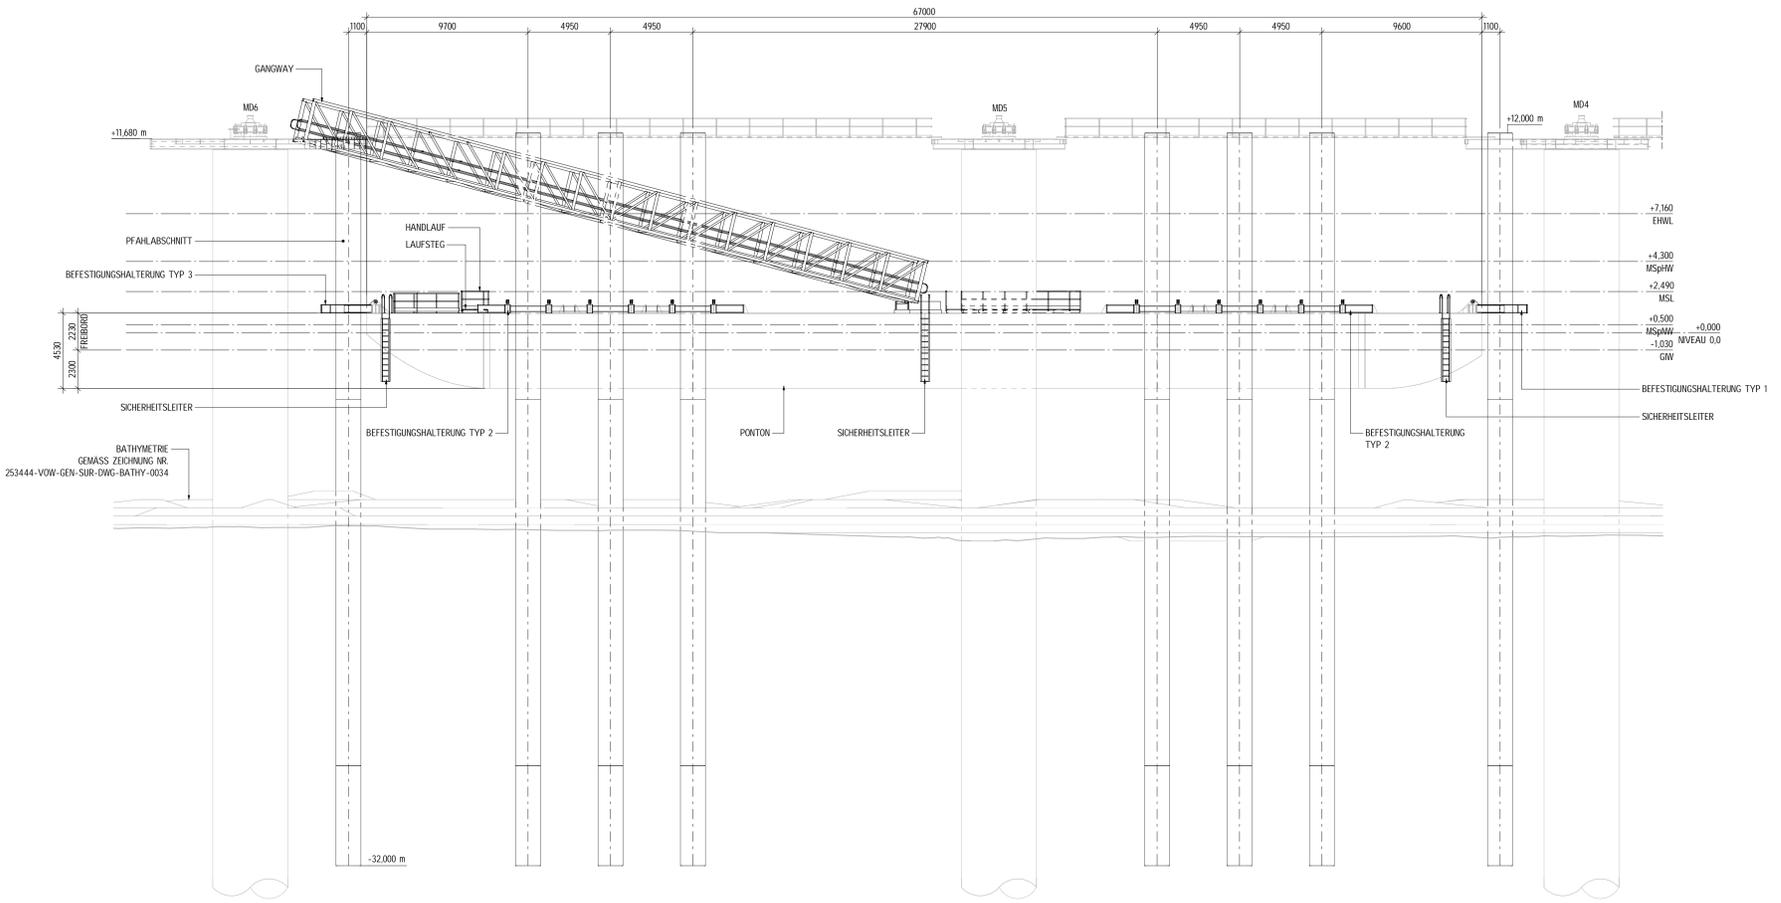

HÖHE (ELV3)
MASSSTAB 1:150

ANMERKUNGEN:
 - ALLE MASSE IN MILLIMETERN (mm), SOFERN NICHT ANDERS ANGEBEN.
 - ALLE HÖHEN IN METER (m SKN).
 - KOORDINATEN GEMASS ZEICHNUNGSNUMMER „TES-WHV-VGN-FSRU-ENV-DWG-2109.06“.
 - VERTICALBEN MD4, MD5, MD6 UND VERBINDUNGSBRÜCKEN NUR ZUR ORIENTIERUNG.

Kunde:			
Projekt: WILHELMSHAVEN LNG			
Beschreibung: PONTON-ANLAGE HÖHEN			
	Maßstab:	1:150	Autor:
	ETZ		Umschrieb:
			MEU
			PME
			CEP.05716-DMC-1011
Status: VERFAHRENSPLANUNG		Version:	G0A
		Datum:	16.02.2024