

„Seebrücke Juist“ - Bild- und Kartenausschnitte aus den Planunterlagen  
zum Planfeststellungsbeschluss vom 10.01.2007 zwecks Illustration des Vorhabens



Abb. 1: Luftaufnahme Inselhafen Juist mit Erläuterungen (Blickrichtung Nord)



Abb. 5: Lage des Planungsraumes „Seebrücke Juist“ – Detailansicht


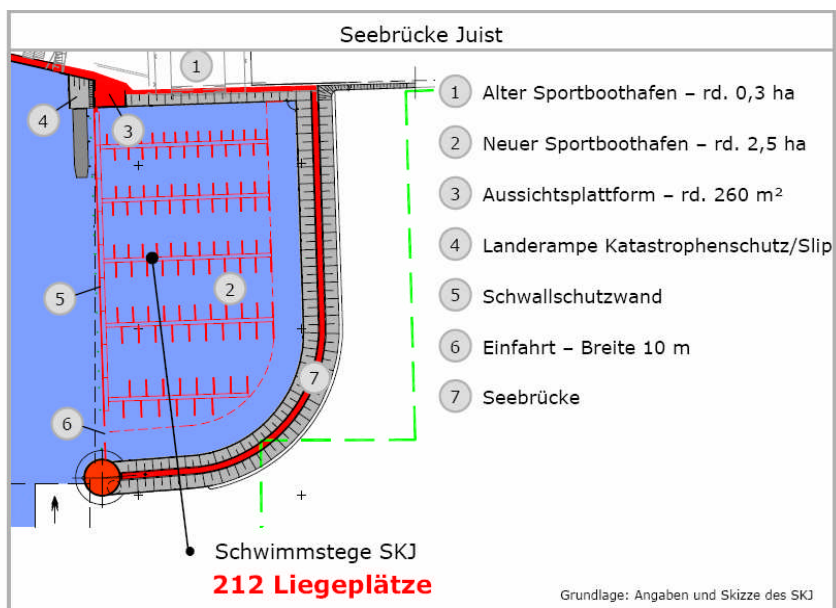


Abb. 7: Schematische Darstellung der geplanten Seebrücke Juist

„Seebrücke Juist“ - Bild- und Kartenausschnitte aus den Planunterlagen  
zum Planfeststellungsbeschluss vom 10.01.2007 zwecks Illustration des Vorhabens

# ÜBERSICHTSPLAN M. : 1:5000

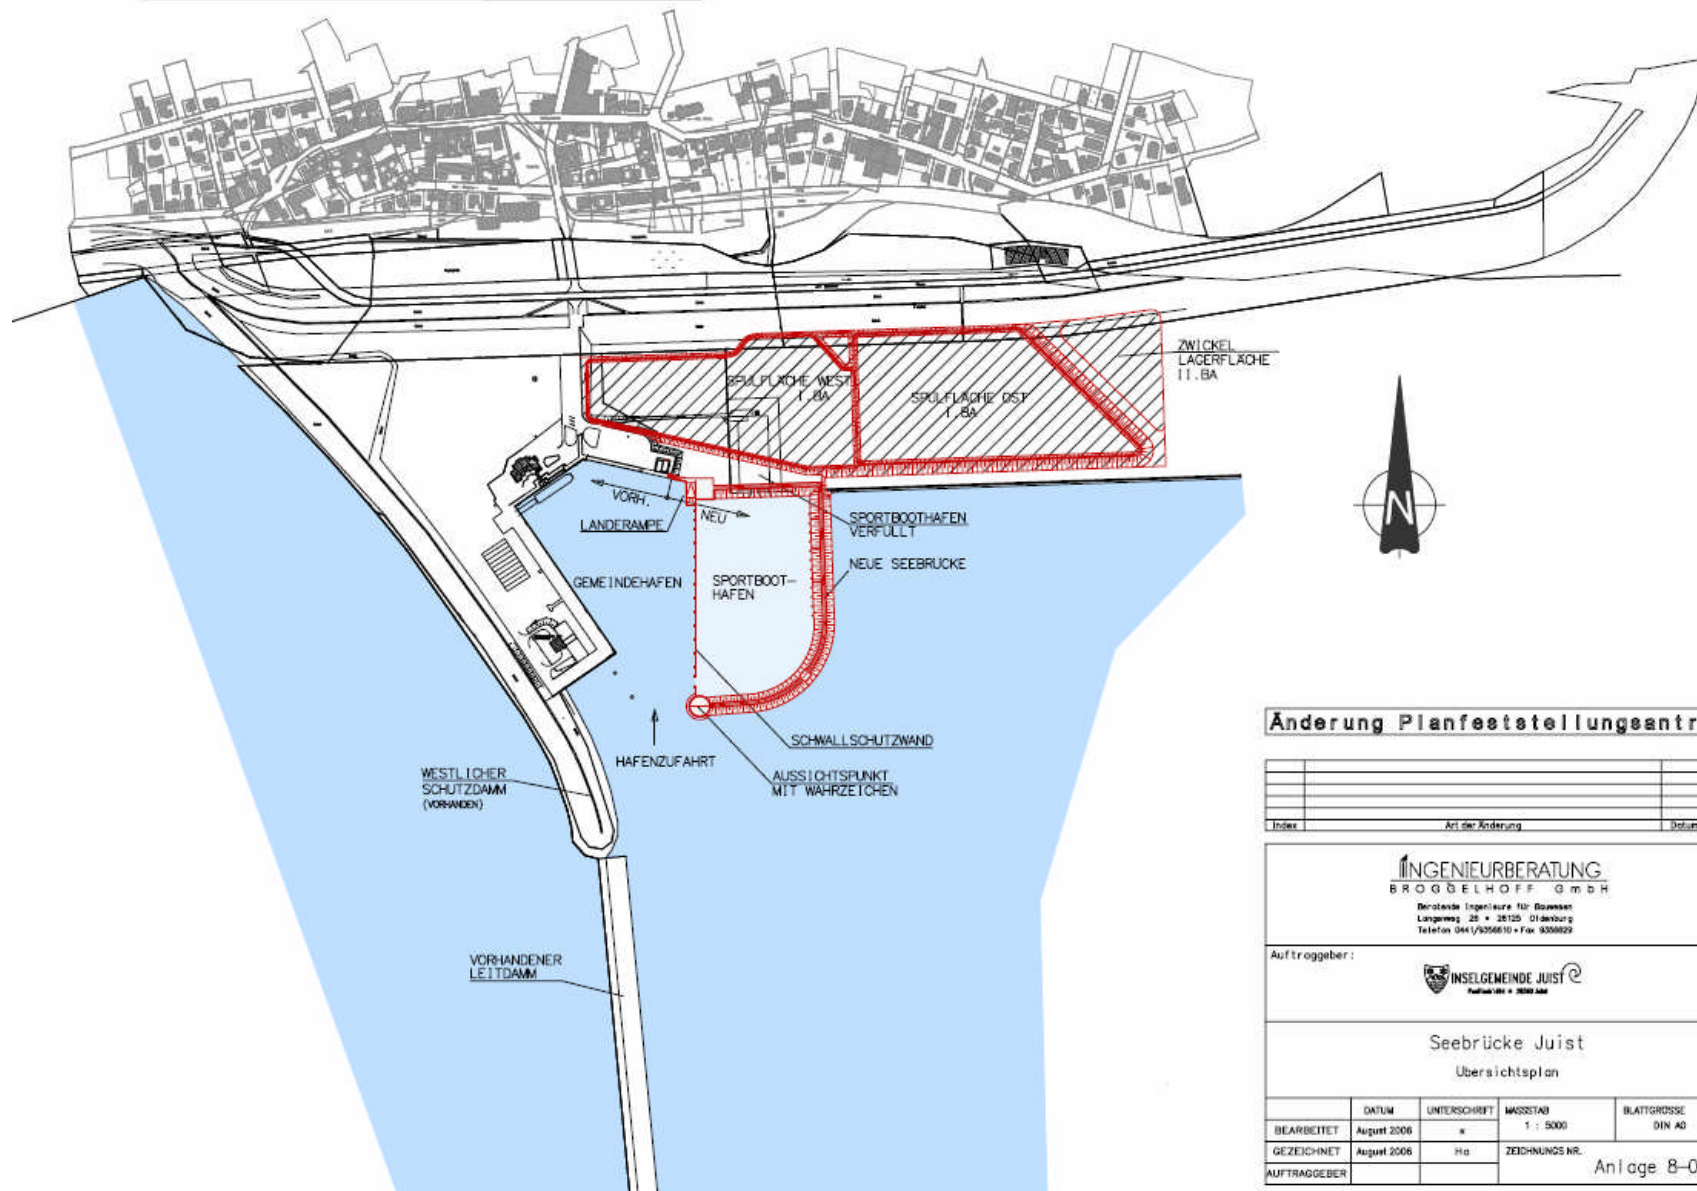

## Änderung Planfeststellungsantrag

| Index | Art der Änderung | Datum | Verz. |
|-------|------------------|-------|-------|
|       |                  |       |       |
|       |                  |       |       |
|       |                  |       |       |

**INGENIEURBERATUNG**  
BROGGELOFF GmbH  
Beratende Ingenieure für Bauwesen  
Langenweg 28 • 28125 Oldenburg  
Telefon 0441/3256610 • Fax 9308829

Auftraggeber:



Seebrücke Juist  
Übersichtsplan

|              | DATUM       | UNTERSCHRIFT | MASSSTAB                   | BLATTGRÖSSE |
|--------------|-------------|--------------|----------------------------|-------------|
| BEARBEITET   | August 2006 |              | 1 : 5000                   | DIN A0      |
| GEZEICHNET   | August 2006 | Ho           | ZEICHNUNGS NR. Anlage 8-01 |             |
| AUFTRAGGEBER |             |              |                            |             |




Auszug aus den Antragsunterlagen zum Planfeststellungsbeschluss vom 10.01.2007:

### **Ist- , Planungs- und Soll-Zustand im Hafenbereich der Inselgemeinde Juist**


Quelle: Ingenieurbüro Dr.-Ing. Dr. Manzenrieder und Partner - Oldenburg sowie  
Ingenieurberatung Bröggelhoff GmbH - Oldenburg



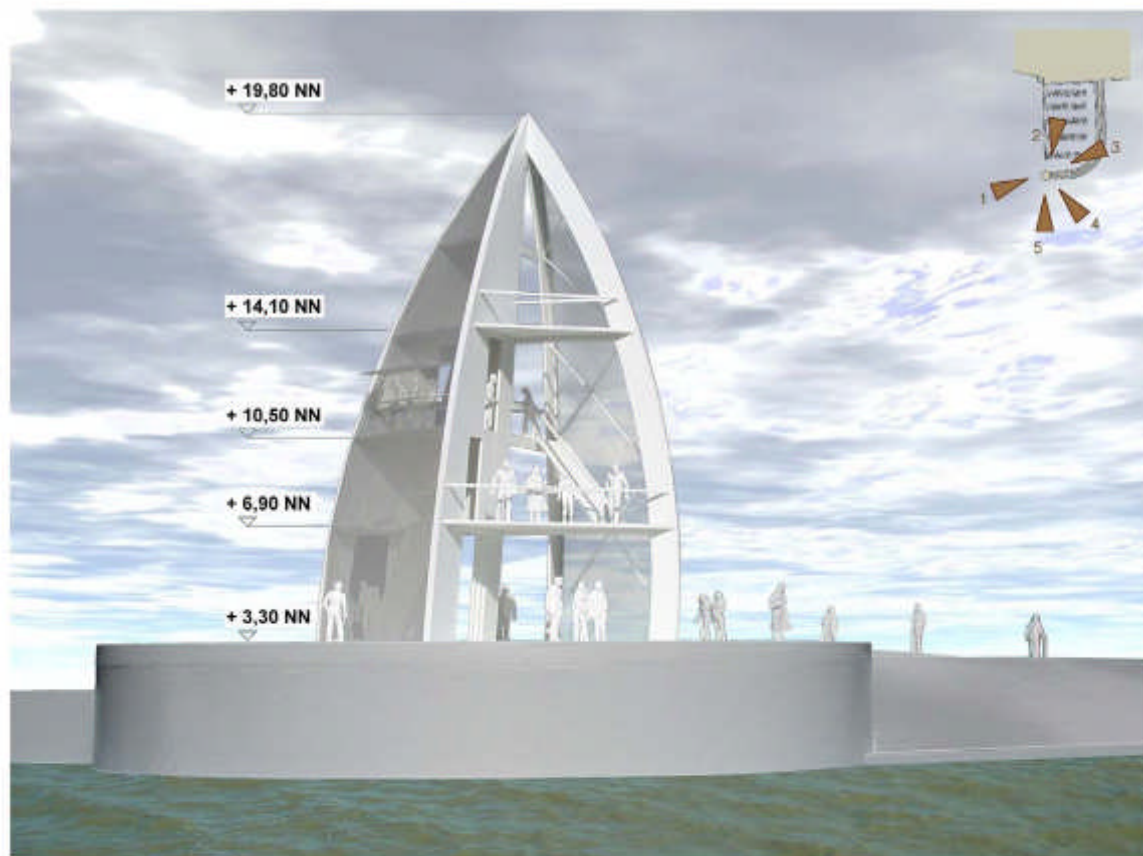


Blick von der Hafendurchfahrt

1

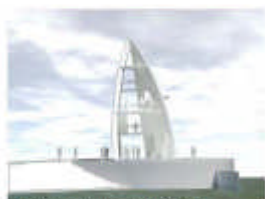

Blick vom Sportboothafen

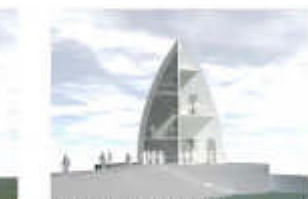

Blick von der Seebrücke



Blick von der Wattseite



Blick von der Hafendurchfahrt

5



Draufsicht



Fassadendetail

Auszug aus den Antragsunterlagen zum Planfeststellungsbeschluss vom 10.01.2007:

### Vorgesehene Gestaltung des Wahrzeichens am Molenkopf

Quelle: Droste Droste & Urban Architekten BDA - Oldenburg