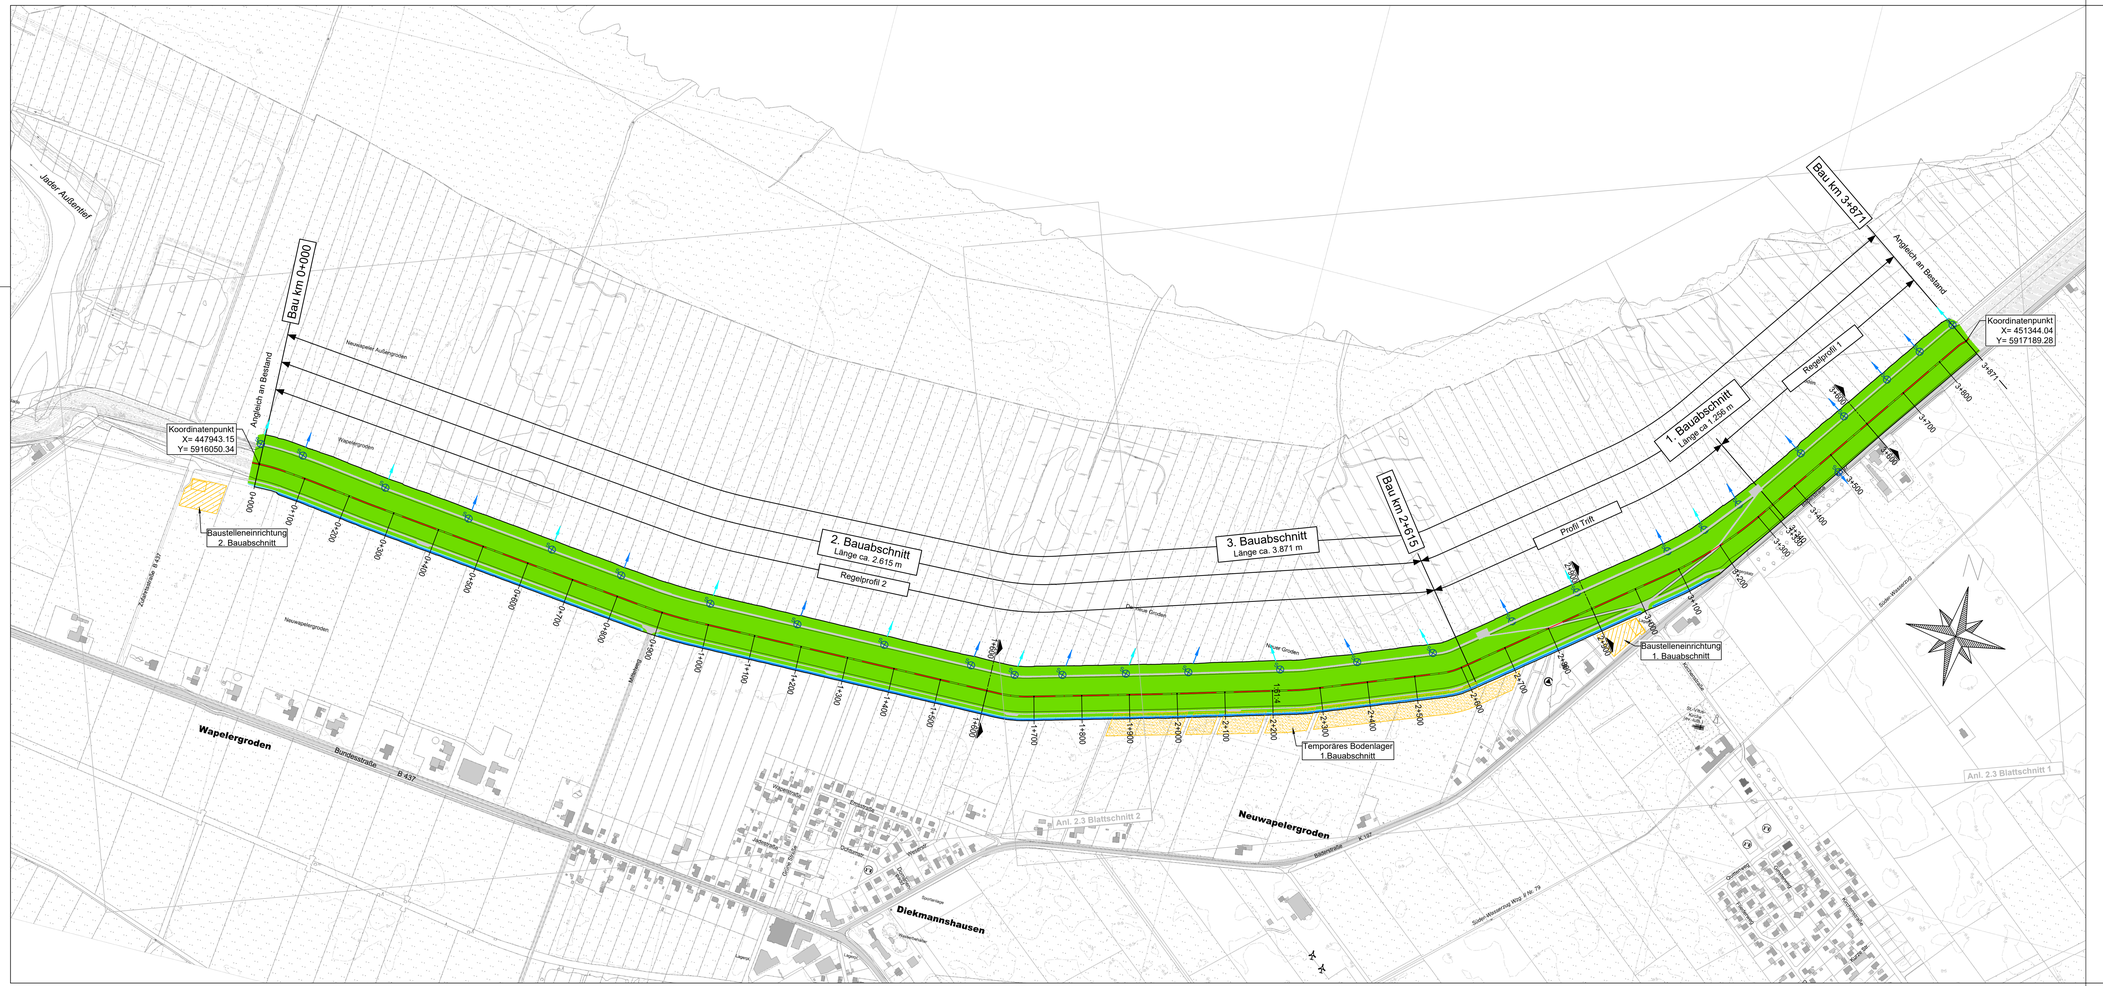

Legende

Planung

- Deichachse
- Böschung, Berme, Krone
- DUW , DVW
- Rhynschloot
- Baustelleneinrichtung
- temporäre Bodenlagerfläche
- Graben
- Grüppe
- Auslaufschacht

Quelle: Auszug aus den Geobasisdaten des Landesamtes für Geoinformation und Landesvermessung Niedersachsen, © 2025 LGLN

Nr.	geändert / ergänzt	Datum	Bearbeiter/in	gezeichnet
c				
b				
a				

Träger:

II. Oldenburgischer Deichband

Projekt:

Erhöhung und Verstärkung des Hauptdeiches zwischen Jade - Wapeler Siel und Schweiburgermühle

Plan- Bearbeitungsstatus: Genehmigungsplanung	Höhenbezug: NHN	Koordinatensystem: UTM
	Aktenzeichen: 62330-170-160	
Zeichnung: Übersichtsplan	Maßstab: 1 : 5000	Einheit: m
	Anlage: 2.2	Blatt: 1

Aufgestellt:		Datum	Name
Niedersächsischer Landesbetrieb für Wasserwirtschaft, Küsten- und Naturschutz - Betriebsstelle Brake-Oldenburg -	gez.	10/2025	Baj.
	bearb.	10/2025	Pan.
Dienstgebäude Brake Tel: 04401/926-0 Heinestraße 1, 26919 Brake	geprüft	10/2025	Ma.