


2. Bauabschnitt Bau-km 0+000 bis 2+615 Regelprofil 2 (Bau-km 1+600)

M 1 : 200 m

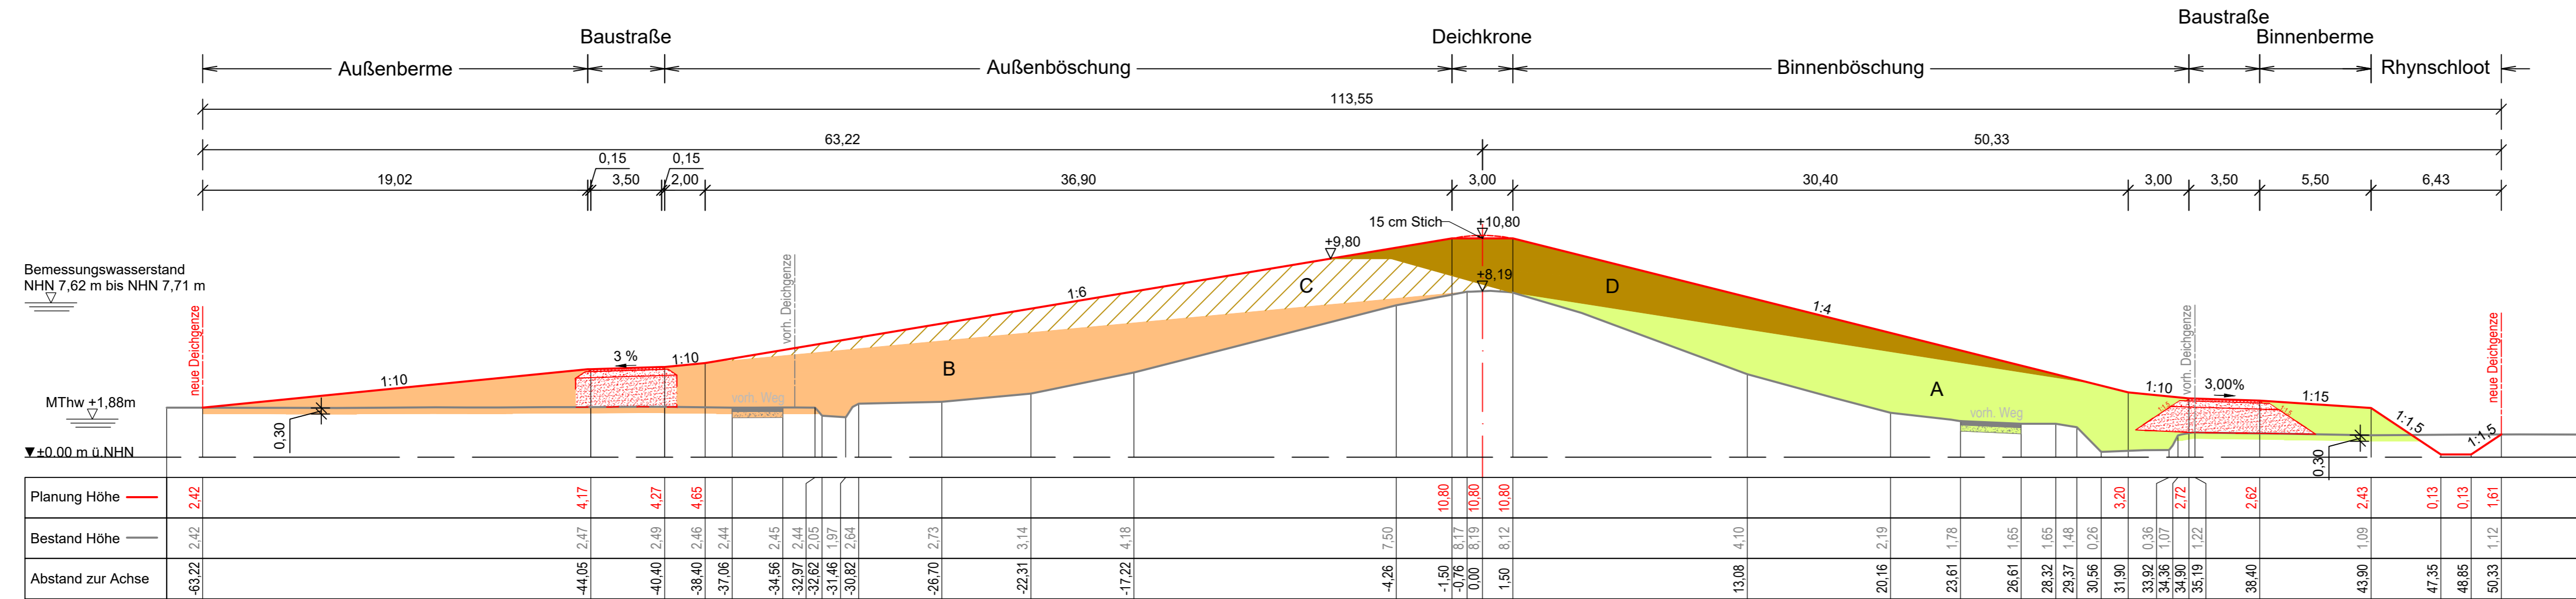

Legende

- Planung
- - - neue Deichgrenze
- Bestand
- vorhandene Deichgrenze


- Bauphase A
- Bauphase B
- Bauphase C
- Bauphase D

c			
b			
a			
Nr.	geändert / ergänzt	Datum	Bearbeiter/in gezeichnet
Träger:	II. Oldenburgischer Deichband		
Projekt:	Erhöhung und Verstärkung des Hauptdeiches zwischen Jade - Wapeler Siel und Schweiburgermühle		
Plan- Bearbeitungsstatus:	Höhenbezug:	Koordinatensystem:	
	NHN	-	
	Aktenzeichen:	62330-170-160	
Zeichnung:	Maßstab:	Einheit:	
Regelprofil 2 - Bauphasen	1 : 200	m, cm	
2. Bauabschnitt (Station 0+000 bis 2+615)	Anlage:	Blatt:	
	2.6	2	
Aufgestellt:		Datum	Name
Niedersächsischer Landesbetrieb für Wasserwirtschaft, Küsten- und Naturschutz - Betriebsstelle Brake-Oldenburg -	gez.	10/2025	Baj.
	bearb.	10/2025	Pan.
Dienstgebäude Brake Tel: 04401/926-0 Heinestraße 1, 26919 Brake	geprüft	10/2025	Ma.

1. Bauabschnitt Bau-km 3+340 bis 3+871

Regelprofil 1 (Bau-km 3+600)

M 1 : 200 m

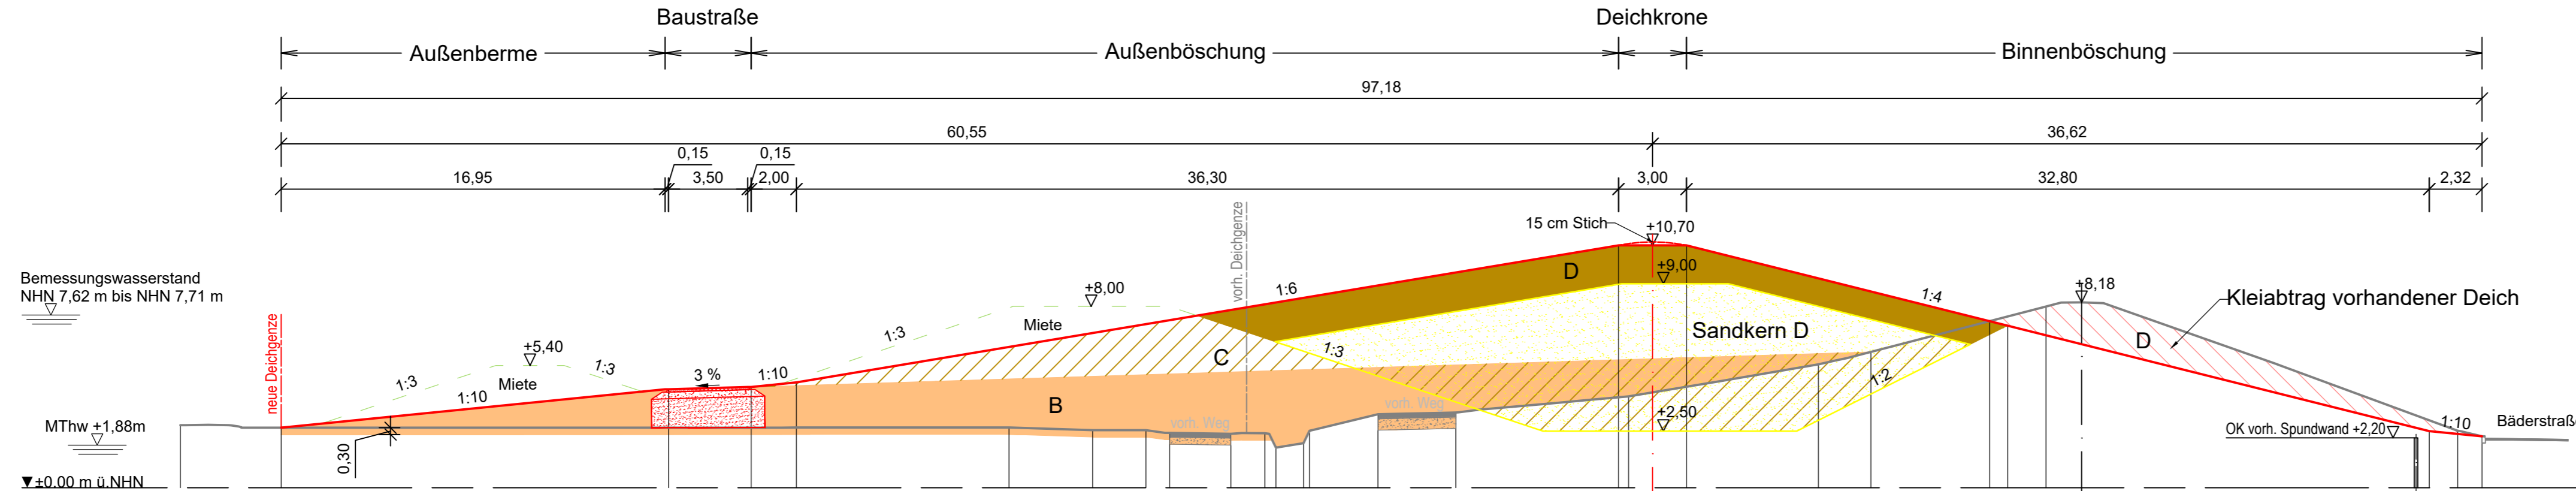

Planung Höhe	-61,71	-43,45	-39,80	-37,80	-28,41	-24,72	-22,37	-21,32	-16,62	-17,12	-16,63	-15,41	-15,15	-12,12	-8,68	-1,50	-1,06	0,00	1,50	7,32	9,64	14,88	15,68	17,37	18,95	34,30	35,55	36,62
Bestand Höhe	2,65	2,65	2,66	2,66	2,66	2,54	2,54	2,43	2,39	2,41	1,77	1,97	2,52	3,24	3,32	3,99	4,03	4,21	4,46	5,45	6,00	7,36	7,16	8,00	8,18	2,50	2,52	2,27
Abstand zur Achse																												

Legende

- Planung
- - - neue Deichgrenze
- Bestand
- - - vorhandene Deichgrenze

- Bauphase A
- Bauphase B
- Bauphase C
- Sandkern Bauphase D
- Abtrag Bauphase D
- Bauphase D

c			
b			
a			
Nr:	geändert / ergänzt	Datum	Bearbeiter/in gezeichnet
Träger: II. Oldenburgischer Deichband			
Projekt: Erhöhung und Verstärkung des Hauptdeiches zwischen Jade - Wapeler Siel und Schweiburgermühle			
Plan- Bearbeitungsstatus:		Höhenbezug: NHN	Koordinatensystem: -
Genehmigungsplanung		AktENZEICHEN: 62330-170-160	
Zeichnung: Regelprofil 1 - Bauphasen		Maßstab: 1 : 200	Einheit: m, cm
1. Bauabschnitt (Station 2+615 bis 3+871)		Anlage: 2.6	Blatt: 1
Aufgestellt: Niedersächsischer Landesbetrieb für Wasserwirtschaft, Küsten- und Naturschutz - Betriebsstelle Brake-Oldenburg - NLWKN		Datum	Name
Dienstgebäude Brake Tel: 04401/926-0 Heinestraße 1, 26919 Brake		gez. 10/2025	Baj.
		bearb. 10/2025	Pan.
		geprüft 10/2025	Ma.